Legenda
Alimentação predial - Ø32mm
Limpeza - Ø20mm
Extravasor - Ø20mm
Ventilação - Ø20mm
Saída para consumo - Ø32mm

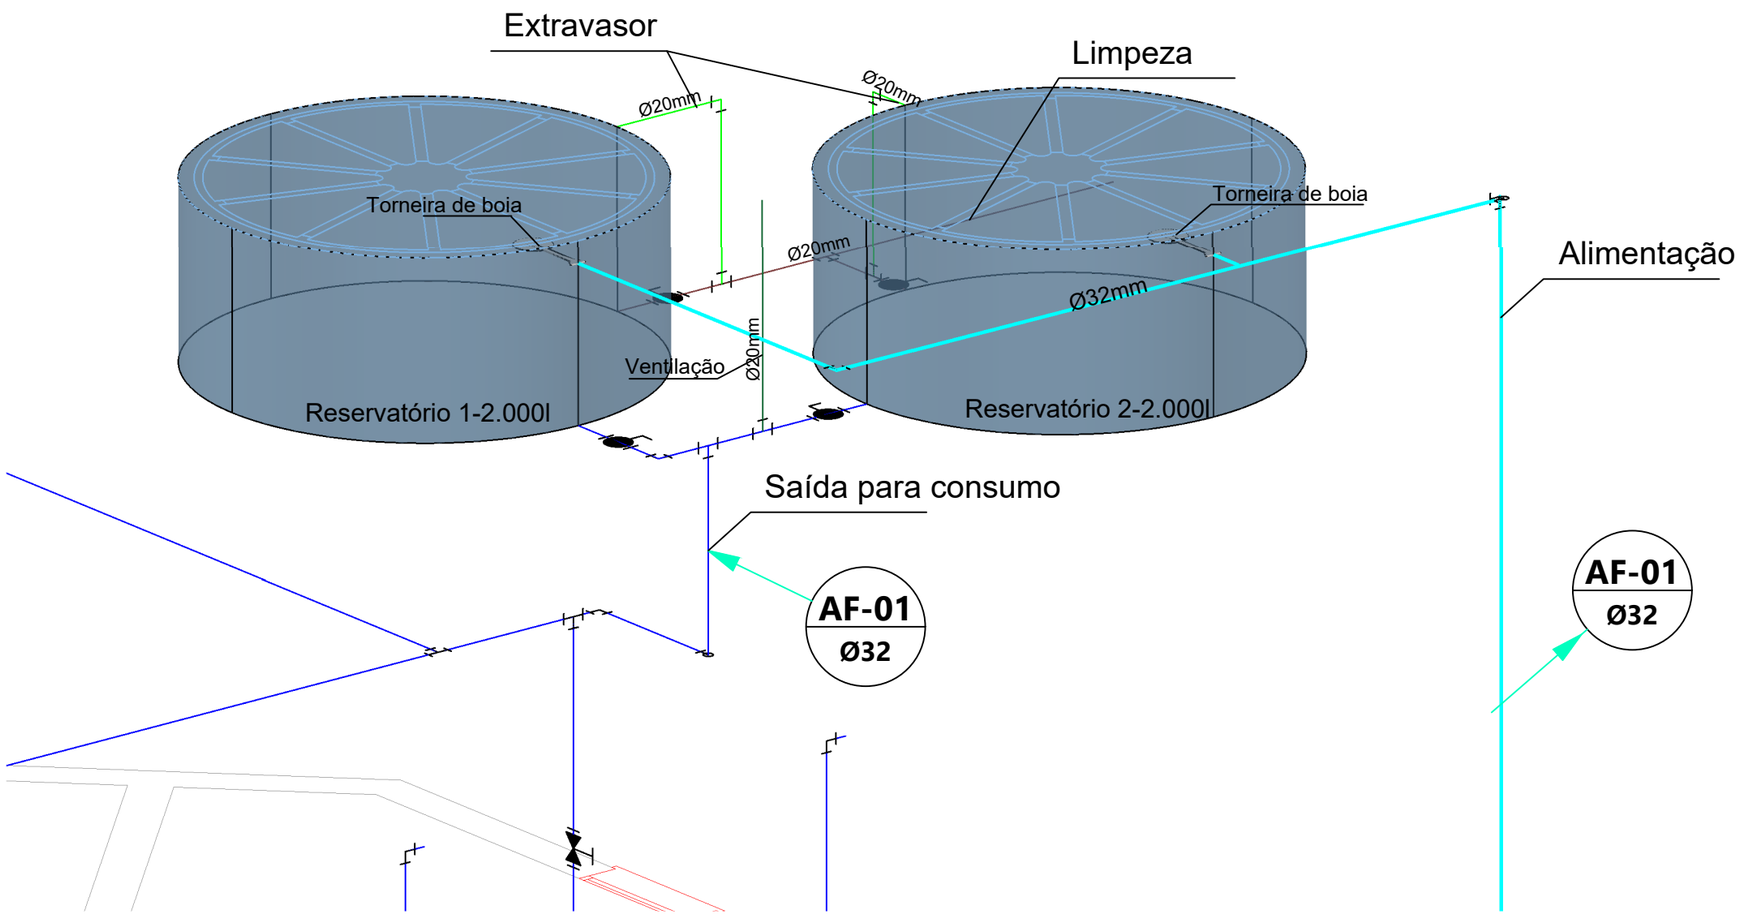

Isométrico reservatórios
Escala: 1/25

Obs: A tubulação de água fria será em PVC, conforme diâmetros apresentados em planta

OBRA / LOCAL:
Centro de Eventos - Fase 2
Município de Cotiporã

PROPRIETÁRIO:
Prefeitura Municipal de Cotiporã - CNPJ: 90.898.487/0001-64

RESPONSÁVEL TÉCNICO:
Documento assinado digitalmente
gov.br MARIANA BALVEDI ZAKRZEVSKI
Data: 05/02/2026 06:25:22-0300
Verifique em https://validar.iti.gov.br
Mariana Balvedi Zakrzevski - Engenheira Civil - CREA/RS 251823

DATA: Fevereiro/2026
DESENHO: Mariana
ESCALA: Indicada

ASSUNTO
Projeto água fria - Isométrico Reservatórios

PRANCHA
14