




Situação | escala gráfica

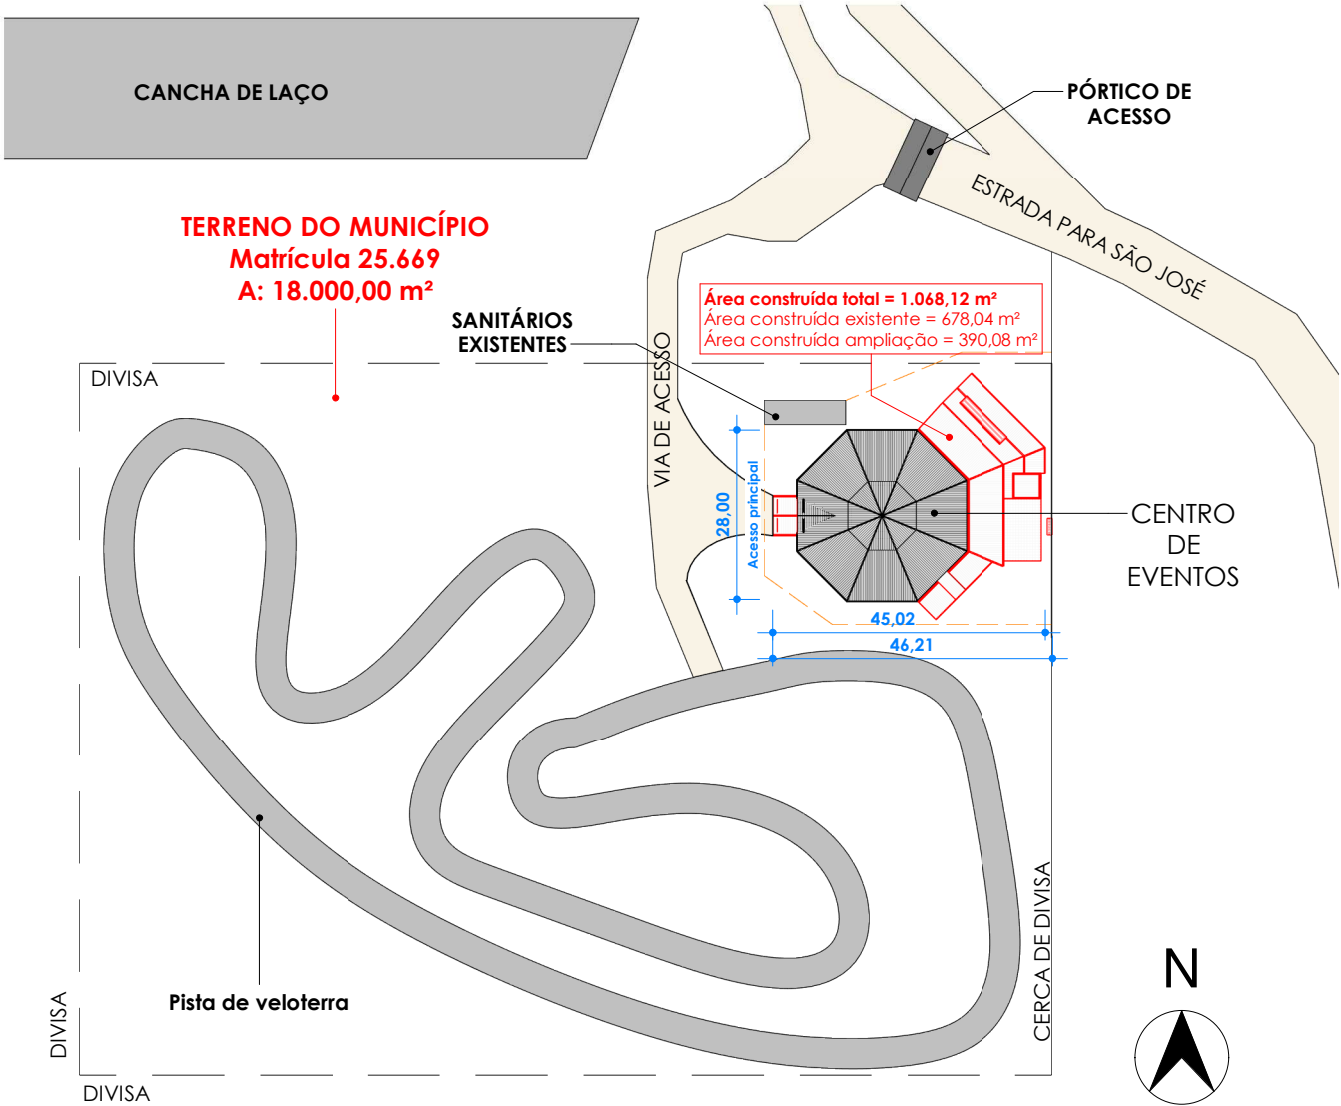

Localização - Fase 02 | ESCALA: 1 : 1250



Coordenadas:
• Longitude: 430688.00 m E
• Latitude: 6793405.00 m S

Legenda de Cores	
	Construir
	Demolir
	Existente

Rev.	Descrição	Responsável	Data
------	-----------	-------------	------

OBRA: Centro de Eventos - Fase 02 LOCAL: Estrada para São José



PROJETO:
Arq. e Urb. Thaís De Marco Taffarel
CAU A268143-9

COLABORAÇÃO:
Engenheiros Civis: Mariana, Jeferson,
Alana, Camila; Estagiária: Helen

PROPRIETÁRIO:
Prefeitura Municipal de Cotiporã
CNPJ: 90.898.487/0001-64

ASSUNTO:

Situação e Localização

ÁREA TOTAL:
893,49 m²
APROVADO EM:
REVISÃO:
DATA:
ESCALA: Como indicado
DESENHO: Thaís

PRANCHA:
F02-00