

DETALHE POSTE DO TRANSFORMADOR E CAIXA DE MEDIÇÃO


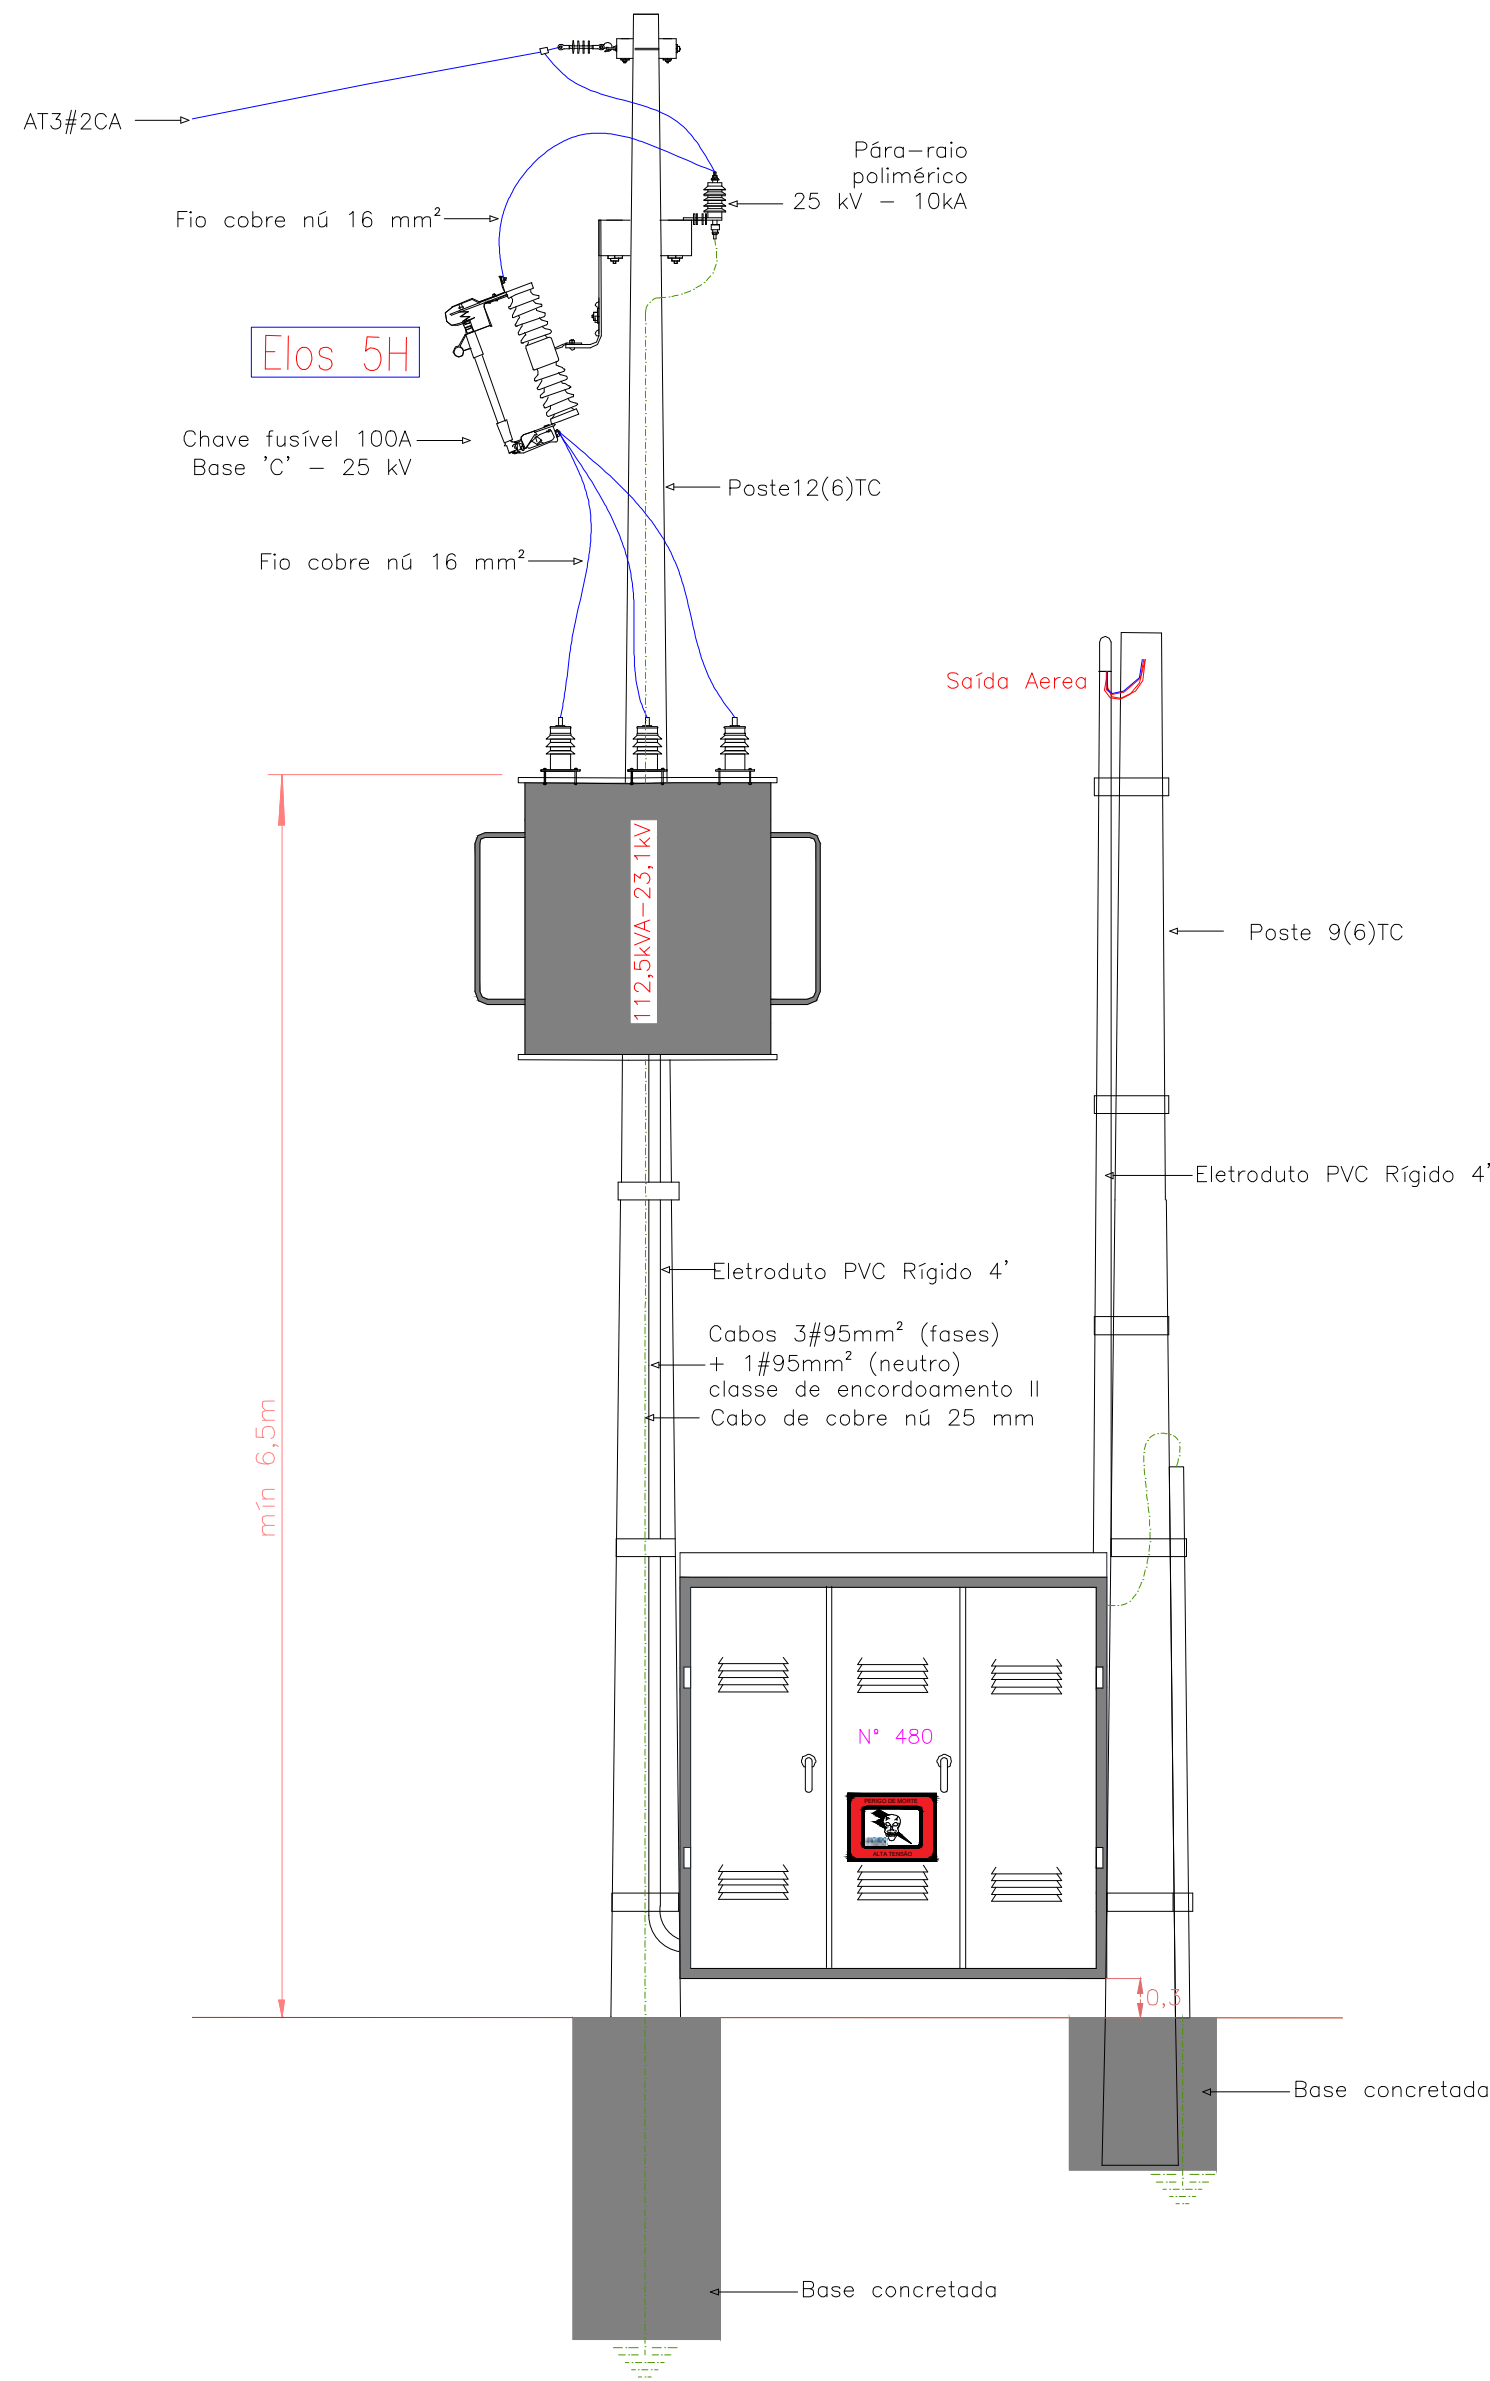



DIAGRAMA UNIFILAR

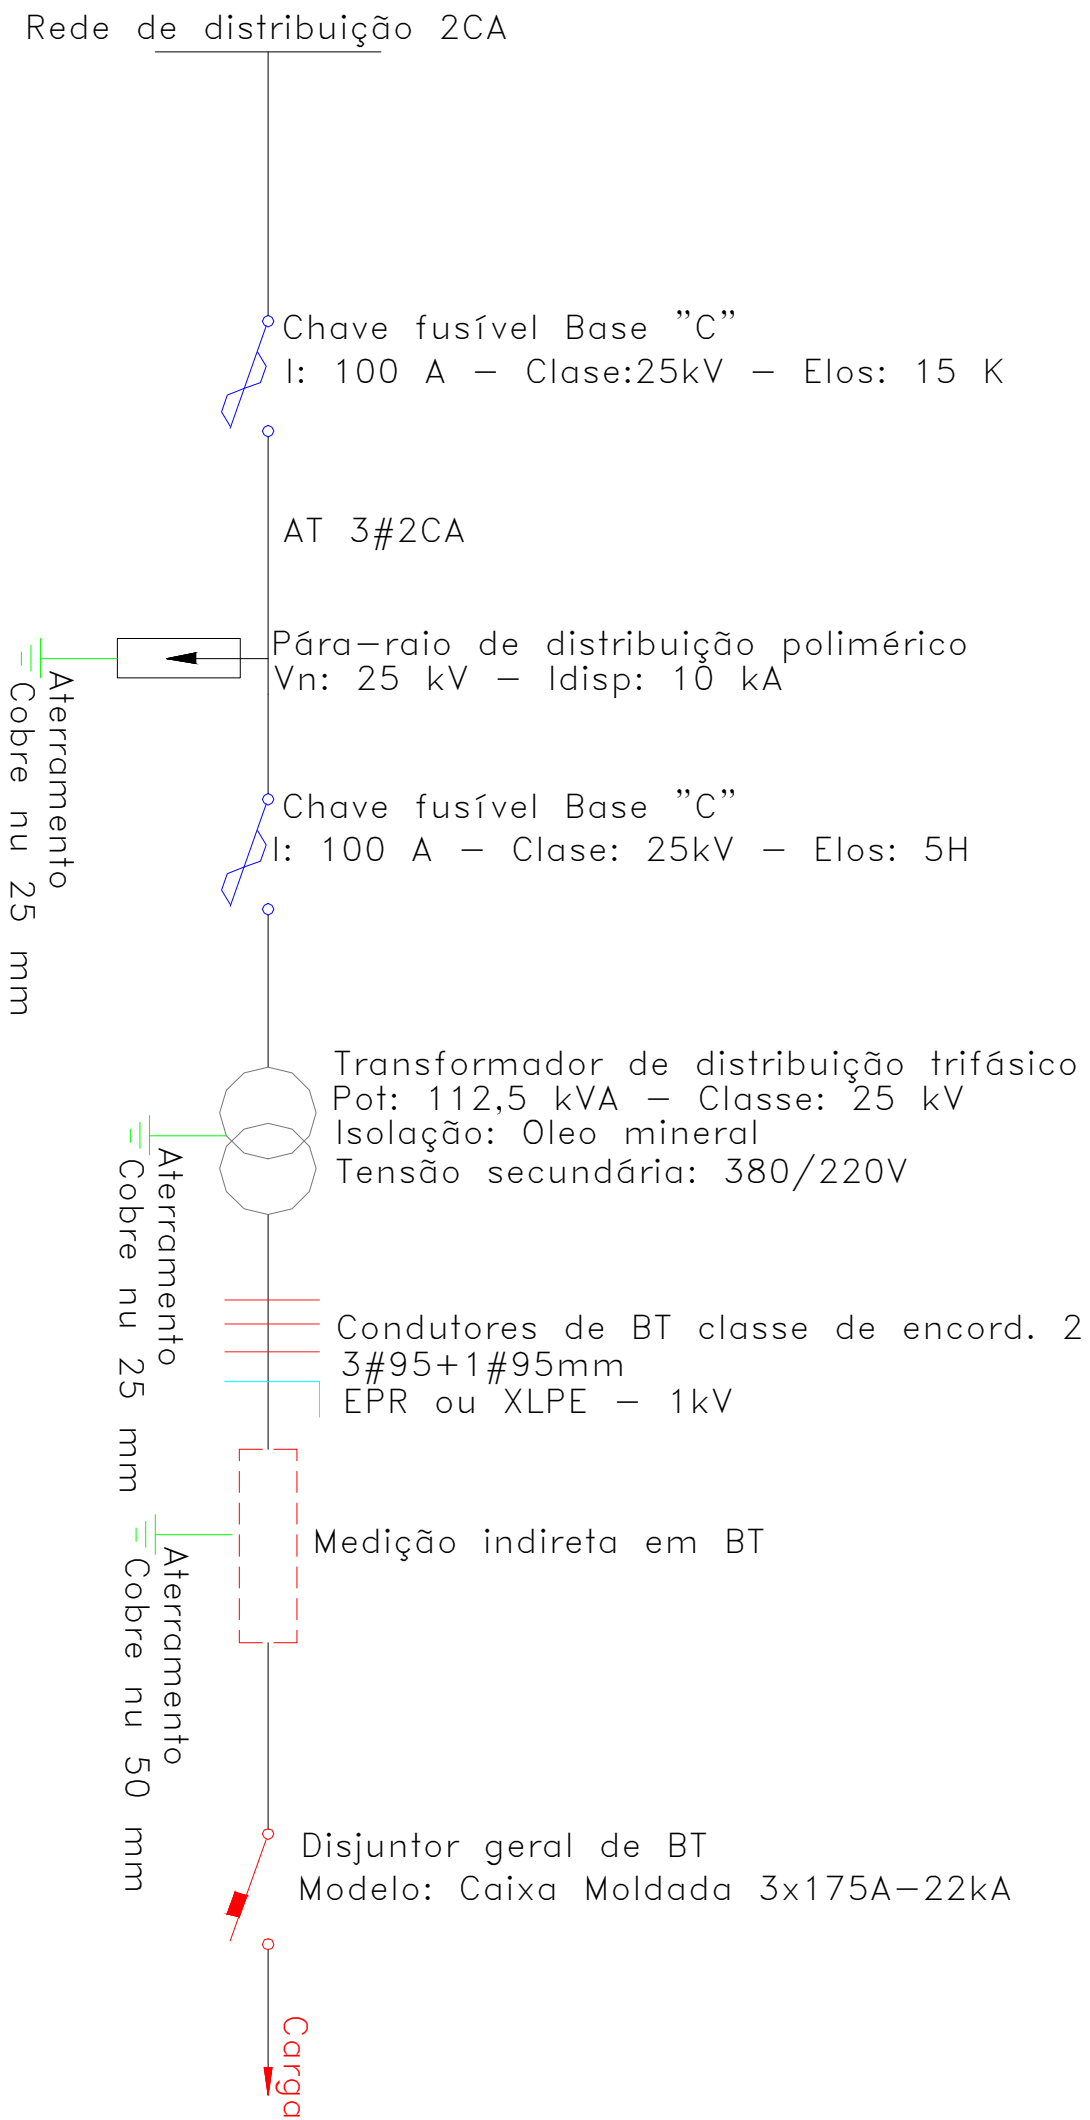


Sem escala

Sem escala

MEDIÇÃO E PROTEÇÃO NA BT - CAIXA

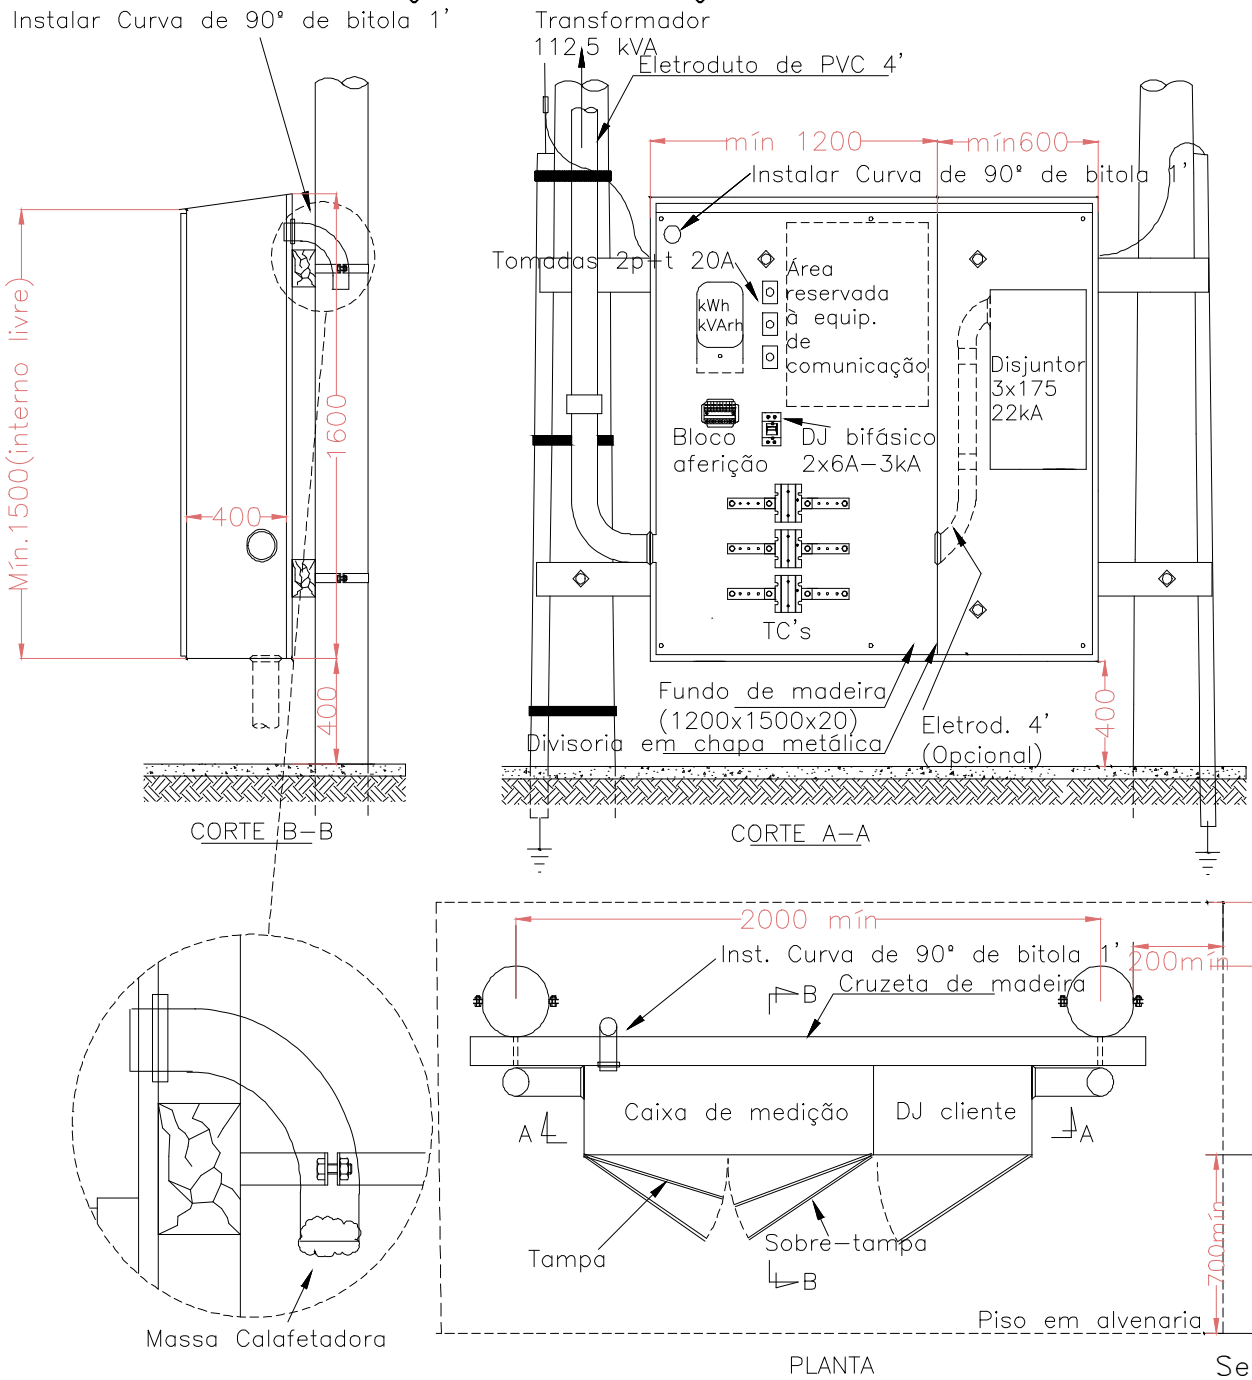


CAIXA DO CONJUNTO DE MEDIÇÃO NA BT

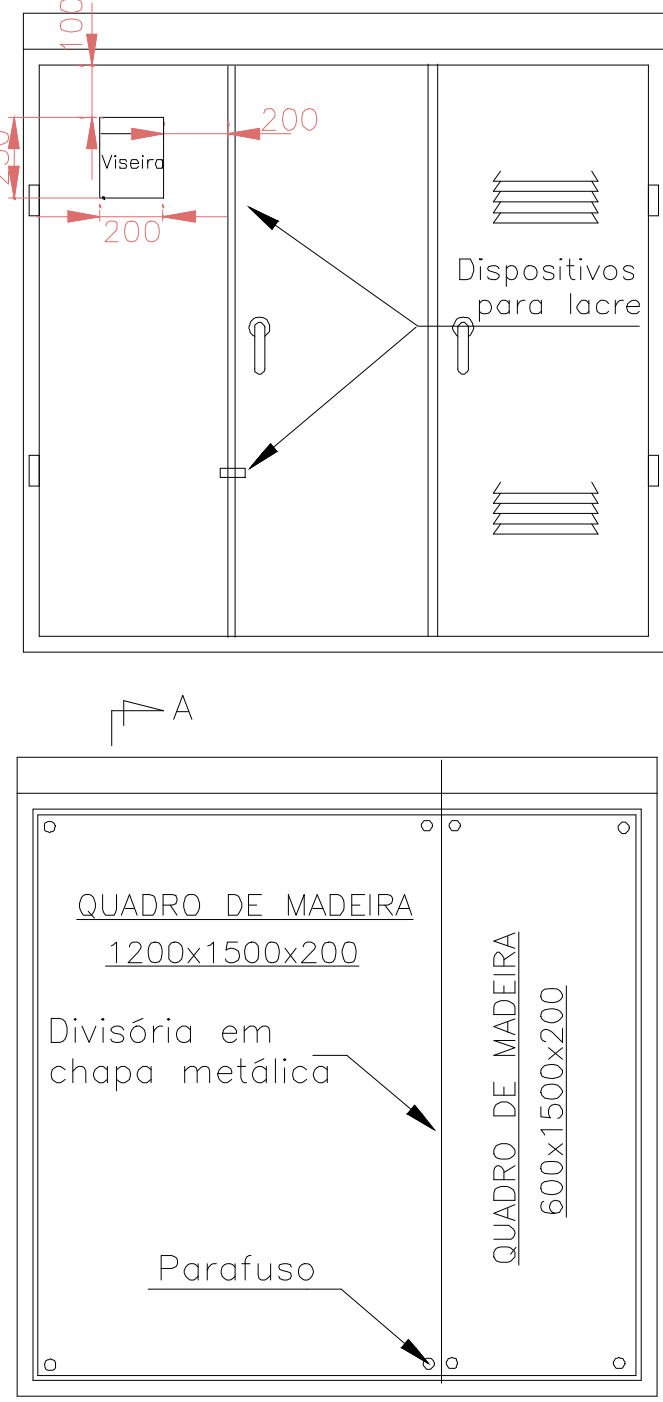

Sem escala

DETALHE ATERRAMENTO

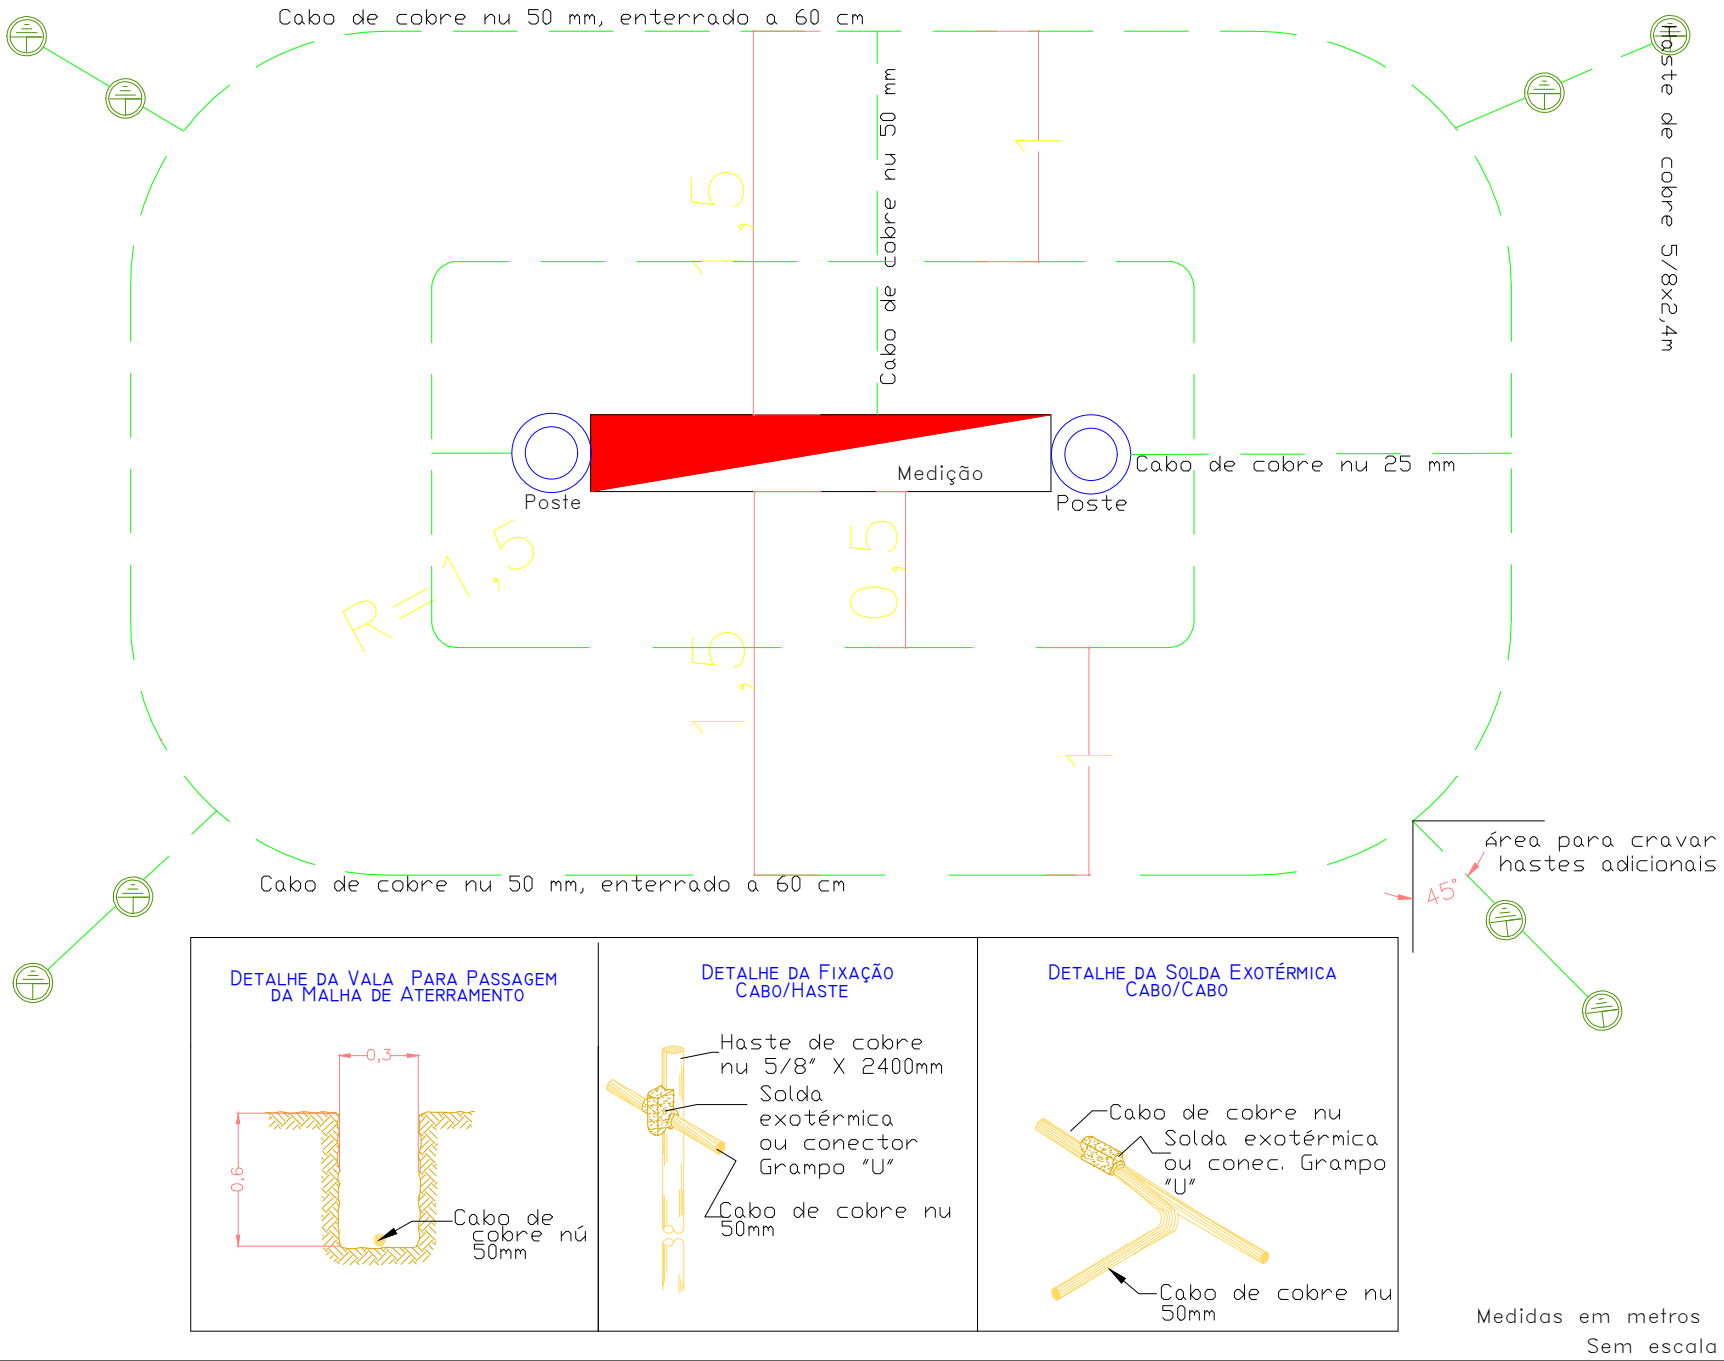

Rua Aratiba, nº 31, sala 504 - Centro
Erechim/RS
54.99937-3886
www.neogrupom.com.br

Projeto:

PROJETO ELÉTRICO

Obra:

Subestação 112,5 kVA - 25 kV - 380/220V

Localização:

Estrada São José, nº 480 - Rural - Cotiporã/RS - CEP: 95335-000

Resp. Projeto:

Proprietário:

Robson Alexandre Machado
Biotécnico
CPF: 01900705010

Município de Cotiporã
CNPJ: 90.898.487/0001-64

Especificação:

Diagrama unifilar - Detalhes

Revisão:

0

Data:

27/01/2026

Escala:

SEM ESCALA

Tensão:

25kV-380/220V

Prancha:

02