


OBSERVAÇÃO:

OS BANHEIROS PARA OS QUAIS NÃO FOI PREVISTO PROJETO HIDROSSANITÁRIO (PRÉDIO ANEXO, SALÃO DE APOIO E BANHEIROS EXISTENTES DO VOLUME ANEXO À CASA DA CULTURA) CONTARÃO COM APROVEITAMENTO DA TUBULAÇÃO EXISTENTE, TANTO DE ALIMENTAÇÃO COMO DE ESCOAMENTO CLOACAL.

LEGENDA	
TV	TUBO DE VENTILAÇÃO
CISP	CAIXA DE AREIA COM GRELHA (INSP. PLUVIAL)
RS	RAIO SIFONADO
CISC	CAIXA DE INSPEÇÃO CLOACAL
CG	CAIXA DE GORDURA
ESG	ESGOTO CLOACAL
ESGOTO PLUVIAL	ESGOTO PLUVIAL
RG	REGISTRO DE GAVETA h=1,80 m
TO	TUBO DE QUEDA
ALIMENTAÇÃO	ALIMENTAÇÃO
VASO	VASO h=30 cm
LAVATÓRIO	LAVATÓRIO h=70 cm
CHUVEIRO	CHUVEIRO h=2,10 m
REGISTRO DE PRESSÃO	REGISTRO DE PRESSÃO=1,05 m

LEGENDA HIDROSSANITÁRIO
ESCALA 1 : 100

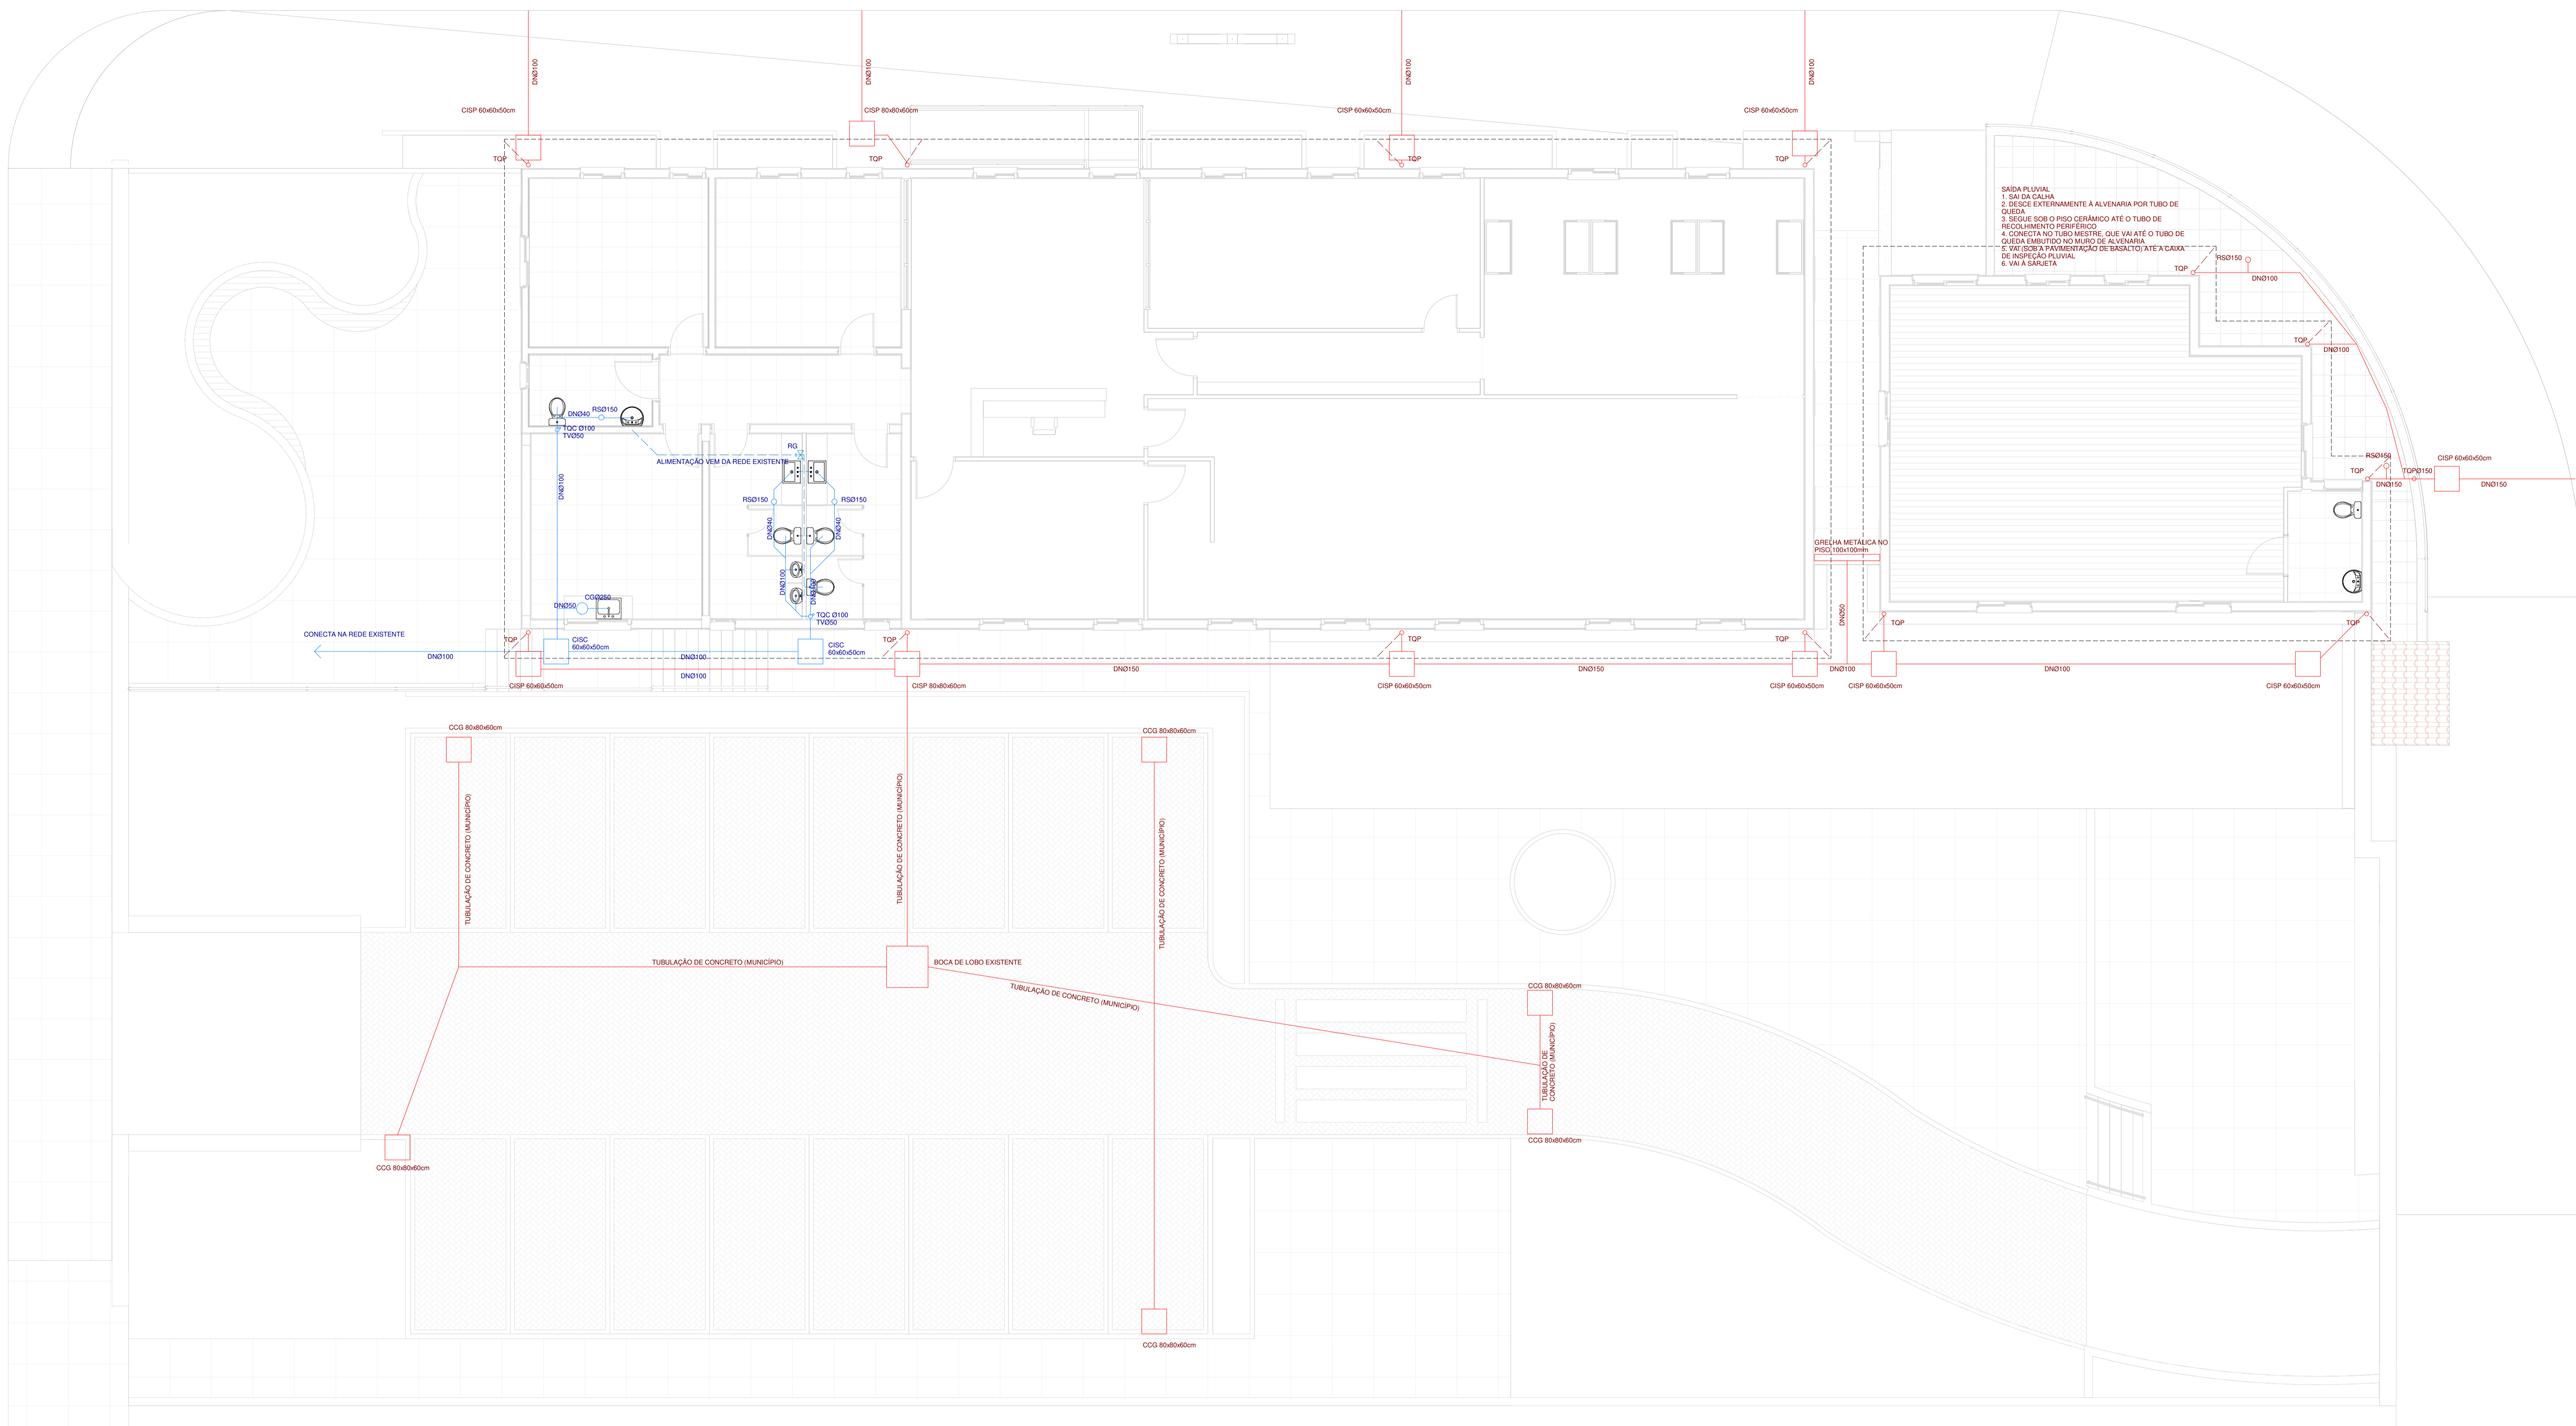

TÉRREO
ESCALA 1 : 75

OBRA	LOCAL
REFORMA E AMPLIAÇÃO - CASA DA CULTURA	RUA BENTO GONÇALVES, COTIPORÃ/RS
PROJETO ARQUITETÔNICO	ÁREA TOTAL:
ARQ. GUILHERME JONER CAU/RS A91053-8	APROVADO EM:
PROPRIETÁRIO	VERSO
PREFEITURA MUNICIPAL DE COTIPORÃ CNPJ: 90.898.487/0001-64	DATA 21/02/2019
ASSUNTO	ESCALA
HIDROSSANITÁRIO	DESENHO
	PRANCHA
	07/09