




CORTE CC'
ESCALA 1 : 100

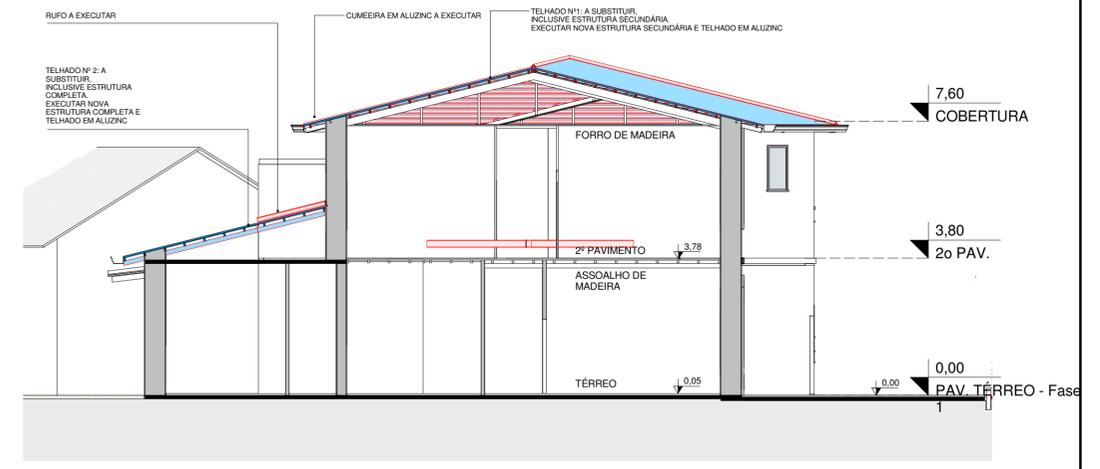

CORTE BB'
ESCALA 1 : 100

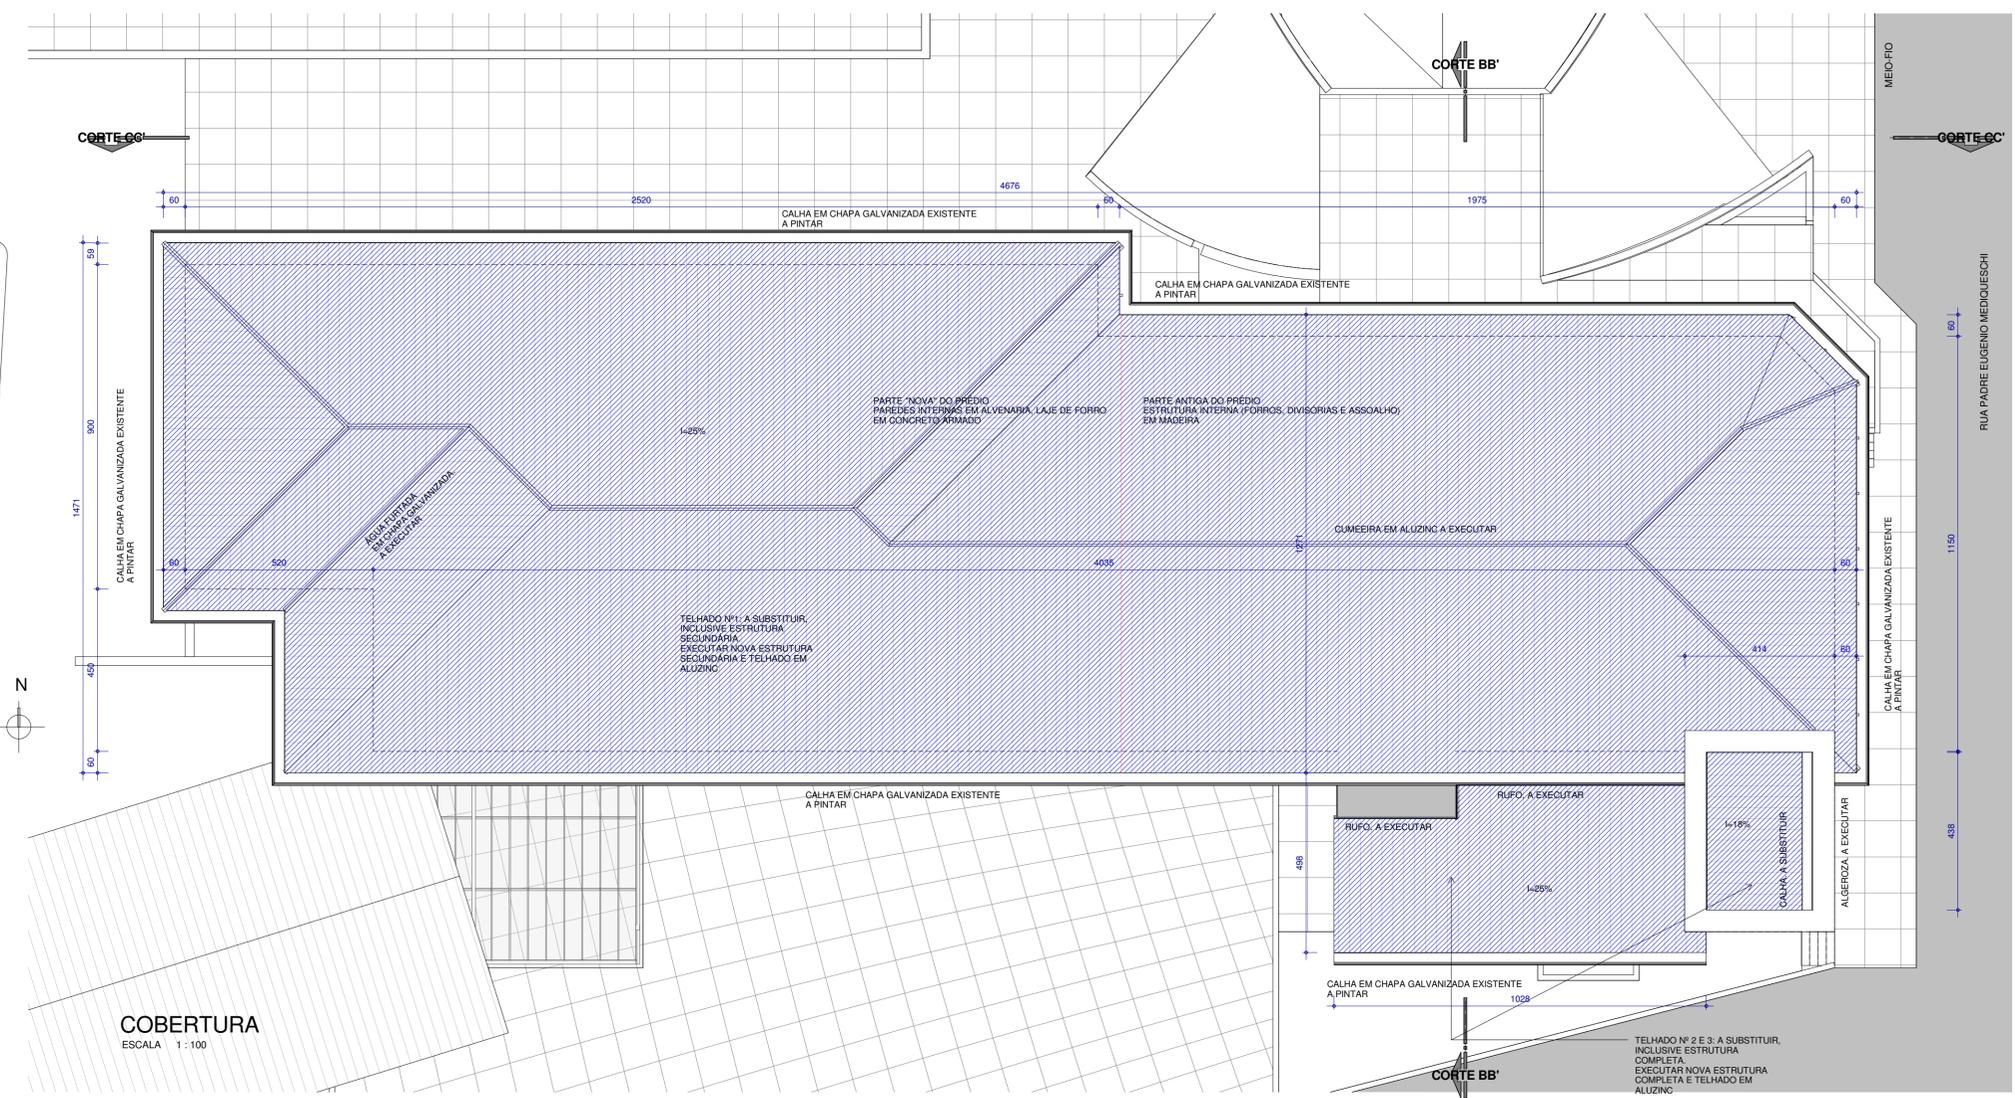

COBERTURA
ESCALA 1 : 100

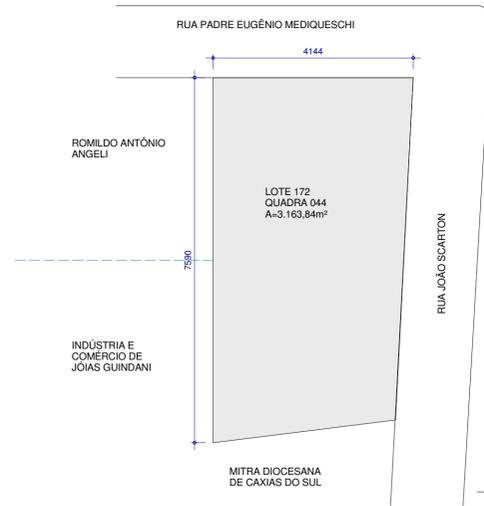

SITUAÇÃO
ESCALA 1 : 750

R	Descrição	Revisões	Revisor	Data
1	Emissão inicial		Thiago	20/01/2015



OBRA
REFORMA UBS CENTRO - FASE 1

LOCAL
Rua Padre Eugenio Mediqueschi, nº 90,
Cotiporã/RS.

PROJETO ARQUITETÔNICO
Arq. Guilherme Joner CAU/RS A91053-8
PROPRIETÁRIO
PREFEITURA MUNICIPAL DE COTIPORÃ |
CNPJ: 90.898.487/0001-64
EXECUÇÃO

PROTOCOLADO EM:
APROVADO EM:
VERSÃO
R1
DATA: 08/03/2017
ESCALA: INDICADA

COLABORAÇÃO
ASSUNTO
**SITUAÇÃO, LOCALIZAÇÃO, CORTE BB',
CORTE CC'**

FRANCHA
01/02

TODAS AS COTAS SÃO EM METROS. O PAVIMENTO 2º PAVIMENTO UBS CENTRO - PROJETO UBS CENTRO - FASE 1 - 1/4