
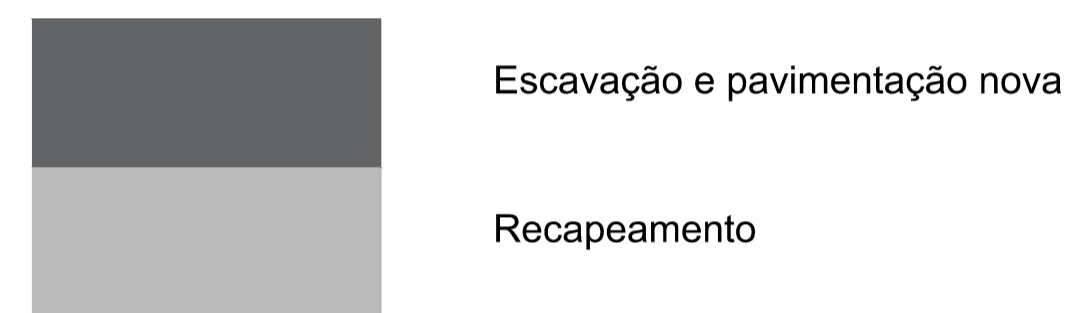



LEGENDA

DETALHE DO NOVO PAVIMENTO

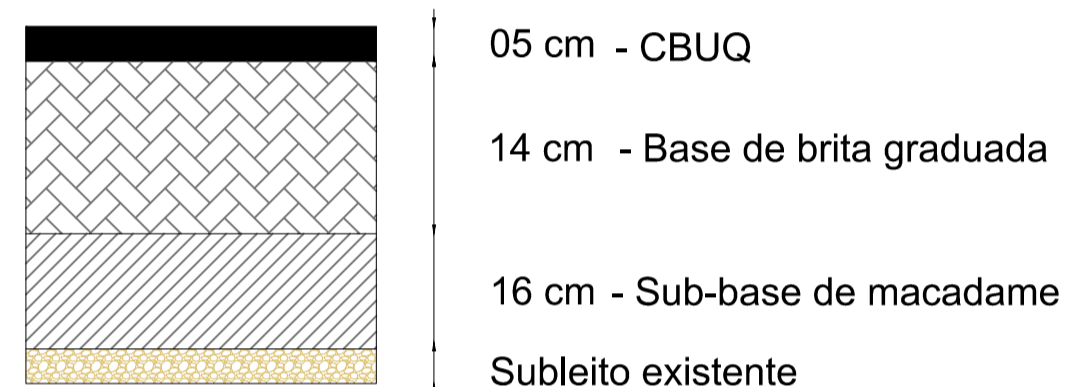



OBRA / LOCAL		ARQUIVO
RECUPERAÇÃO DO ASFALTO DE LAJEADO BONITO		
Rua Profº Alceu Luiz Zechin		DATA Junho/2016
PROPRIETÁRIO		DESENHO Kátia
Prefeitura Municipal de Cotiporã CNPJ: 90.898.487/0001-64		ESCALA 1/500
RESPONSÁVEL TÉCNICO		
Eng. Civil Kátia Benedetti CREA/RS 201849		

PROJETO DE PAVIMENTAÇÃO	
ASSUNTO	PRANCHAS
PLANTA DE PAVIMENTAÇÃO	02

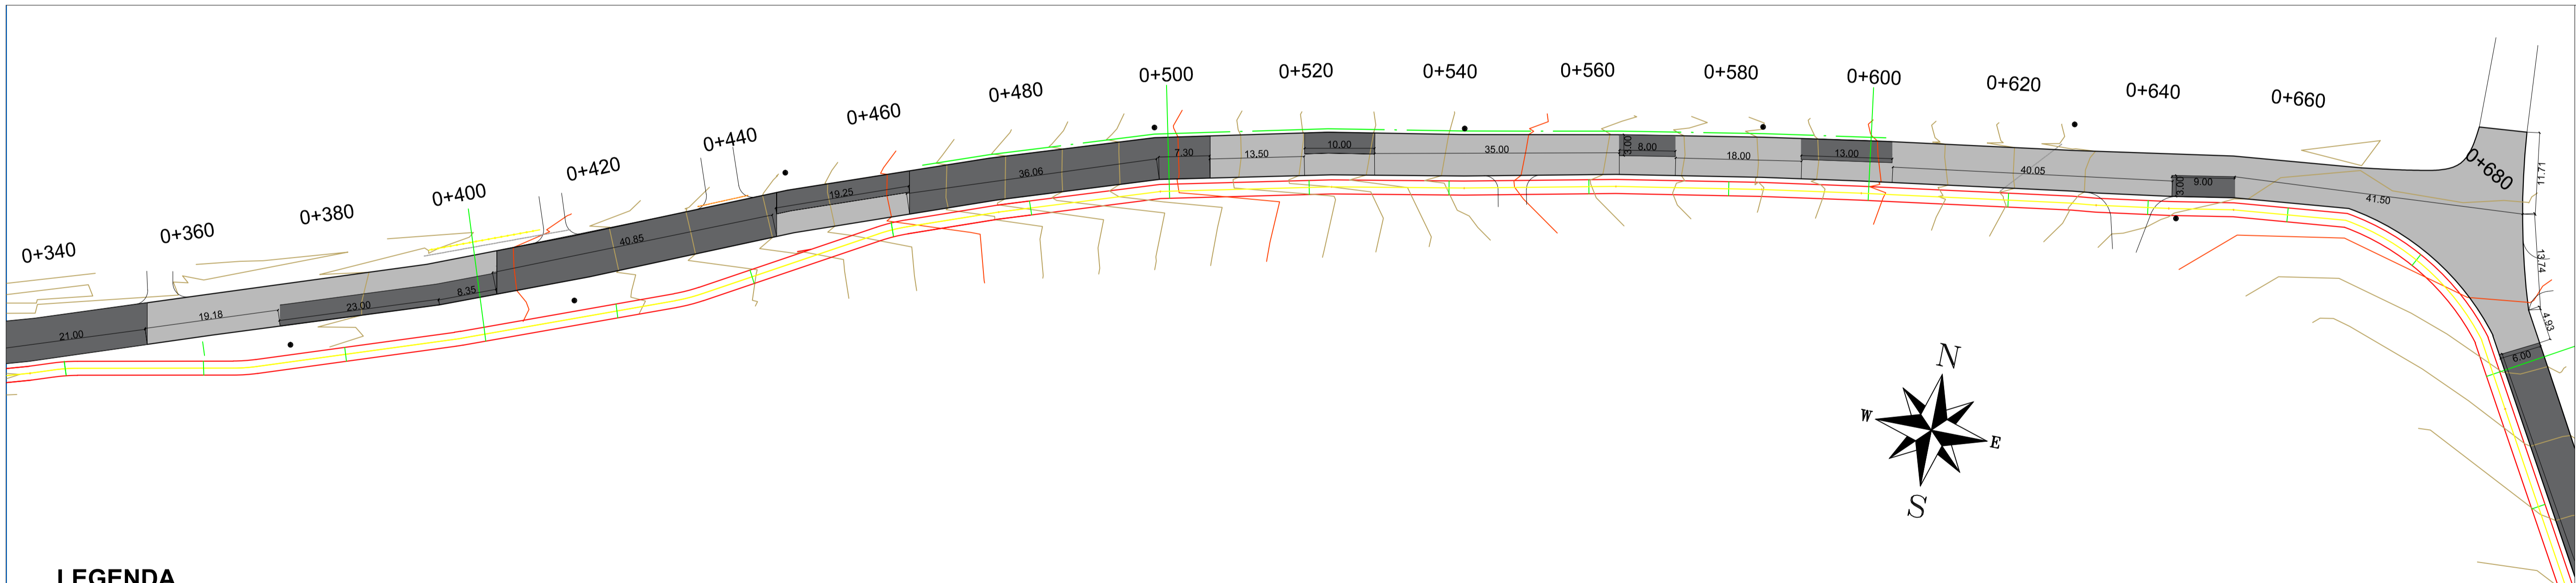

LEGENDA

DETALHE DO NOVO PAVIMENTO

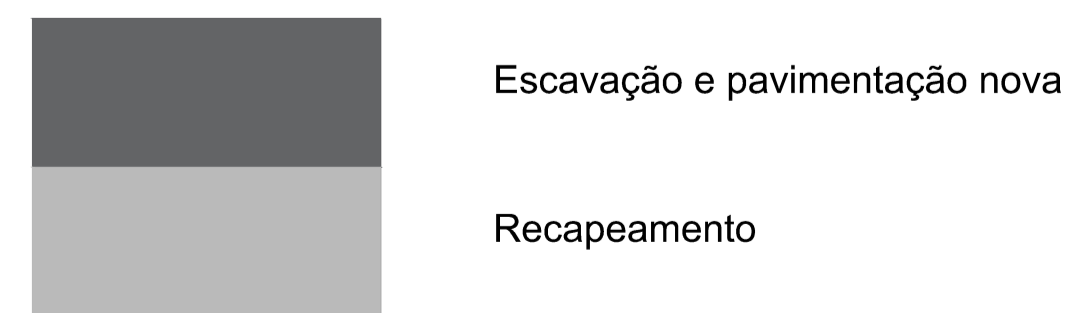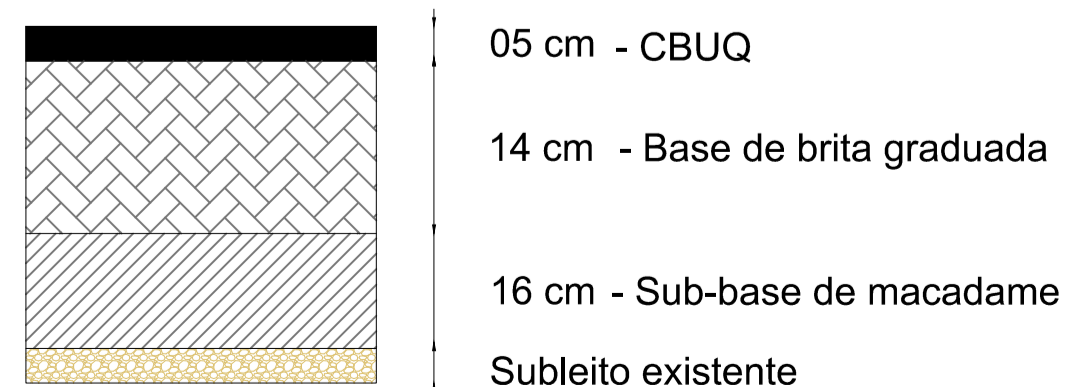

OBRA / LOCAL		ARQUIVO
RECUPERAÇÃO DO ASFALTO DE LAJEADO BONITO		
Rua Profº Alceu Luiz Zechin		DATA Junho/2016
PROPRIETÁRIO		DESENHO Kátia
Prefeitura Municipal de Cotiporã CNPJ: 90.898.487/0001-64		ESCALA 1/500
RESPONSÁVEL TÉCNICO		
Eng. Civil Kátia Benedetti CREA/RS 201849		

PROJETO DE PAVIMENTAÇÃO	
ASSUNTO	PRANCHAS
PLANTA DE PAVIMENTAÇÃO	03