




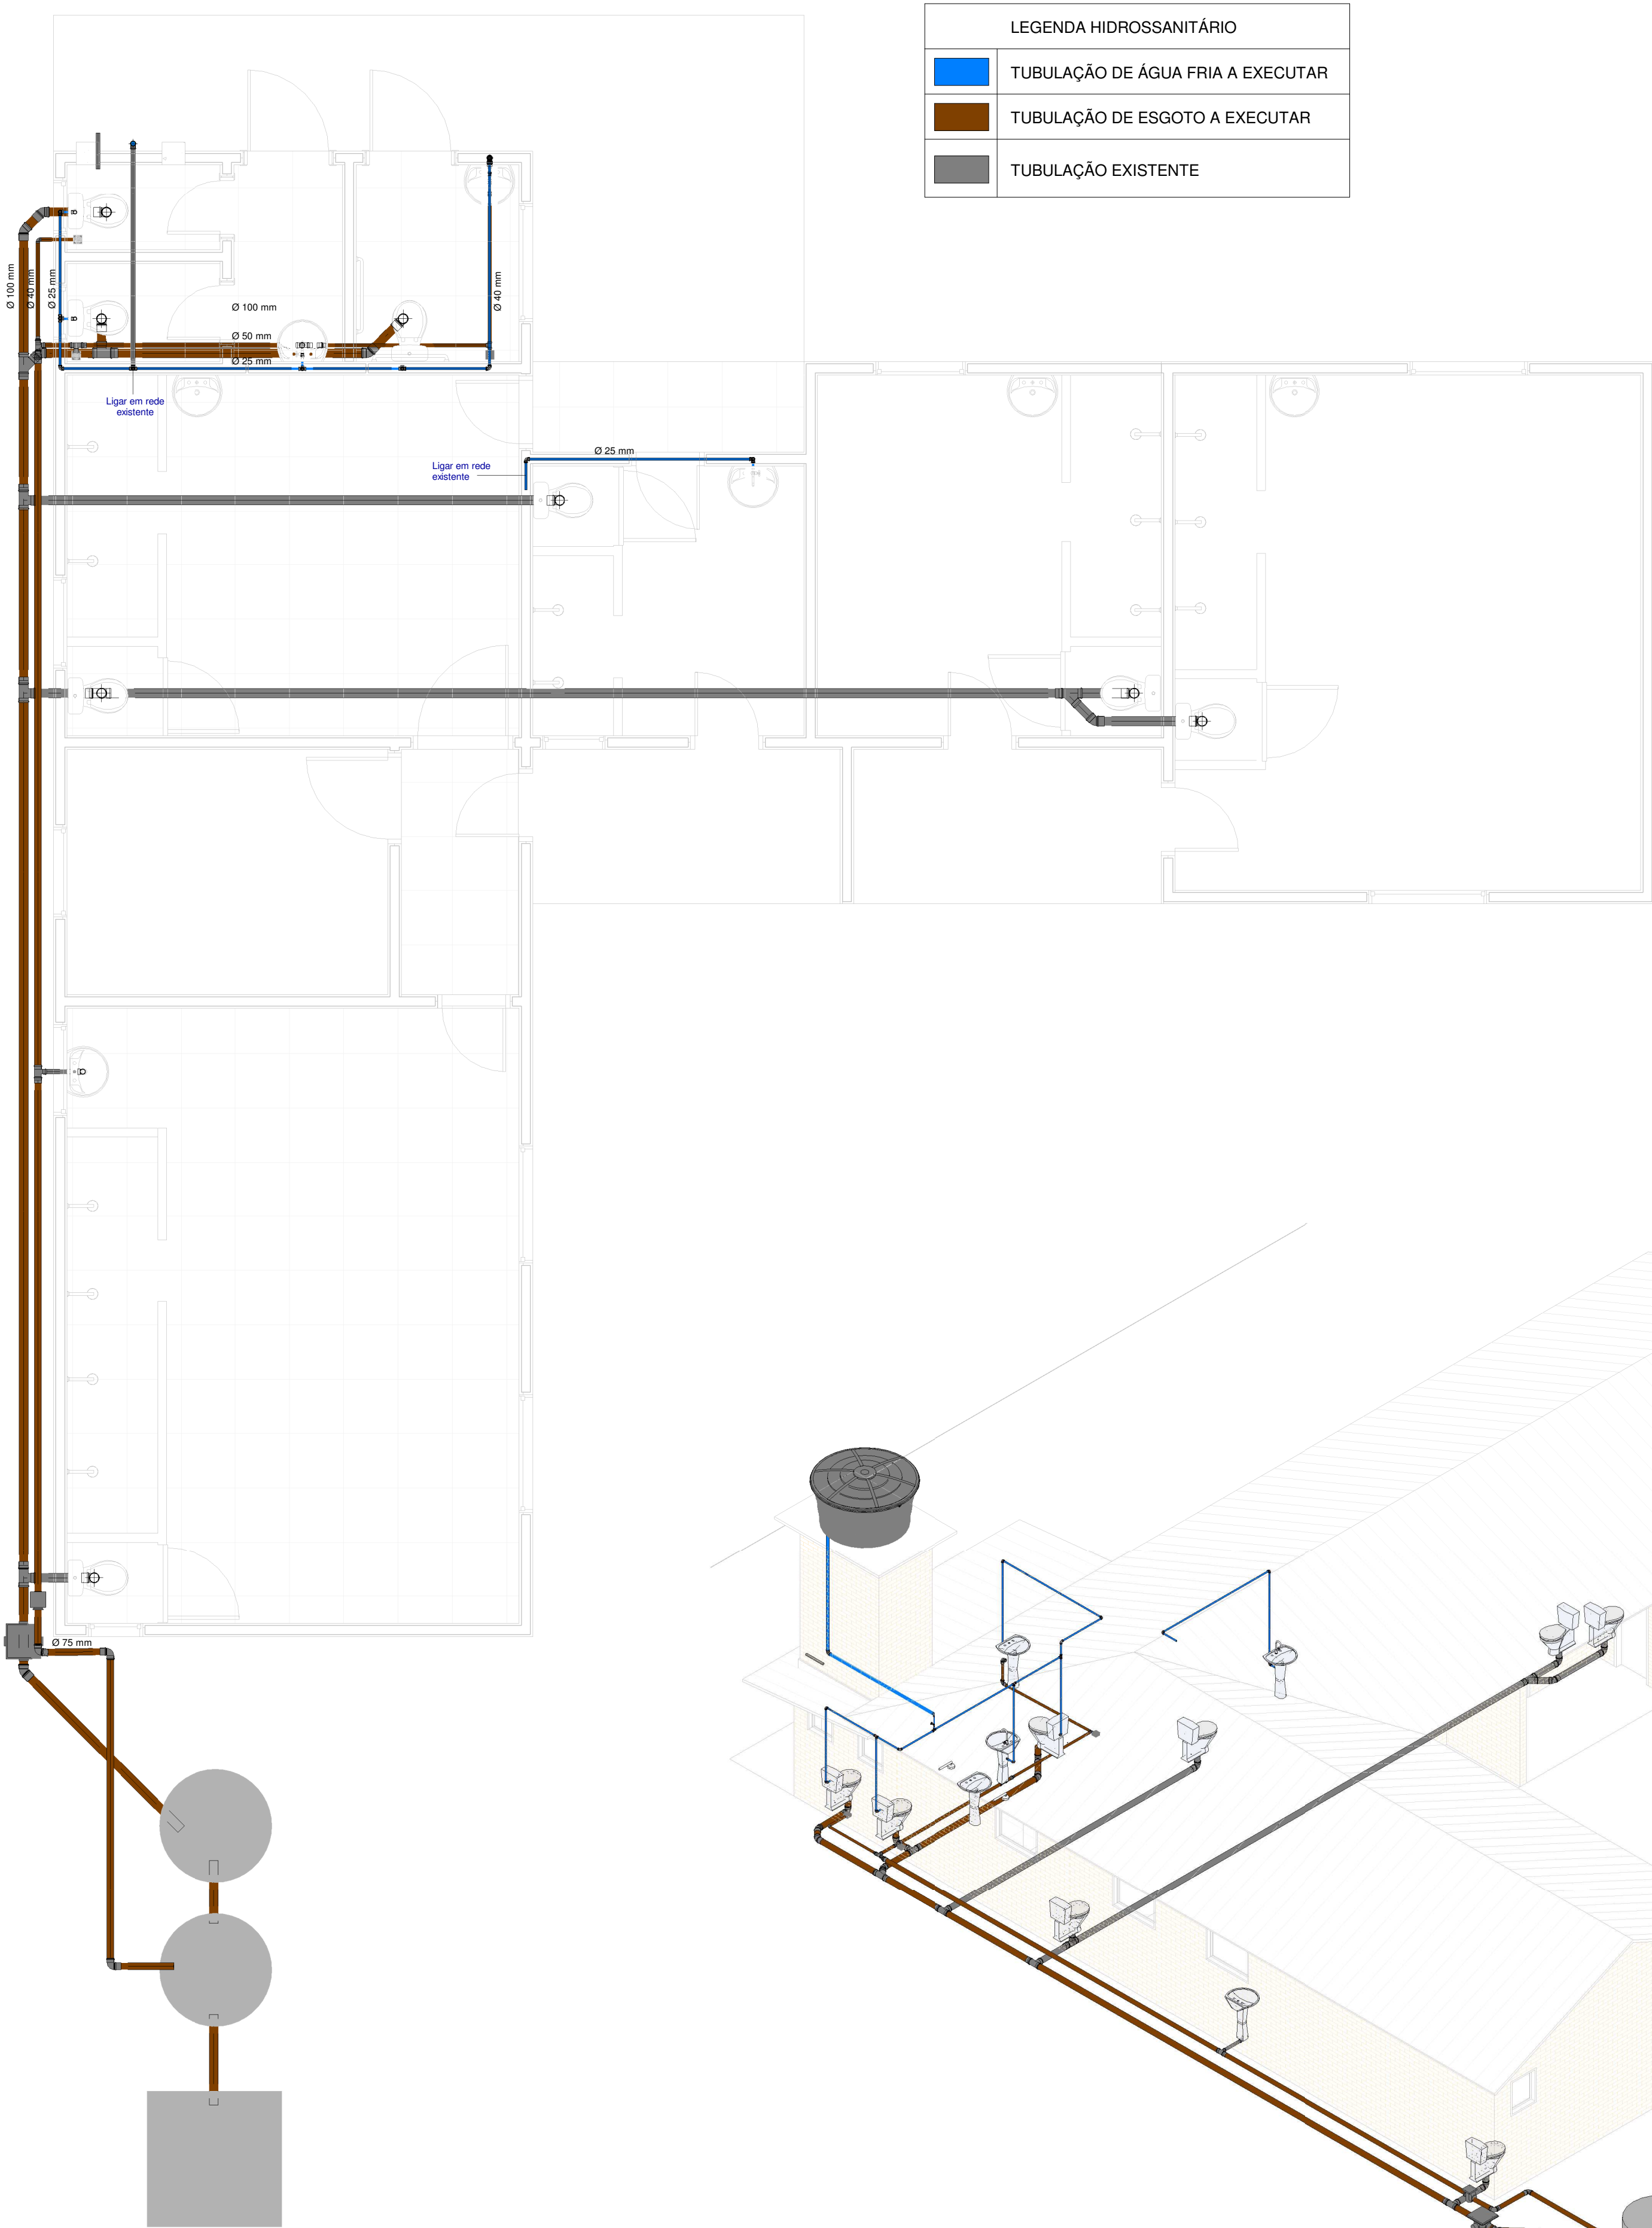

PLANTA HIDROSSANITÁRIA
ESCALA 1:50

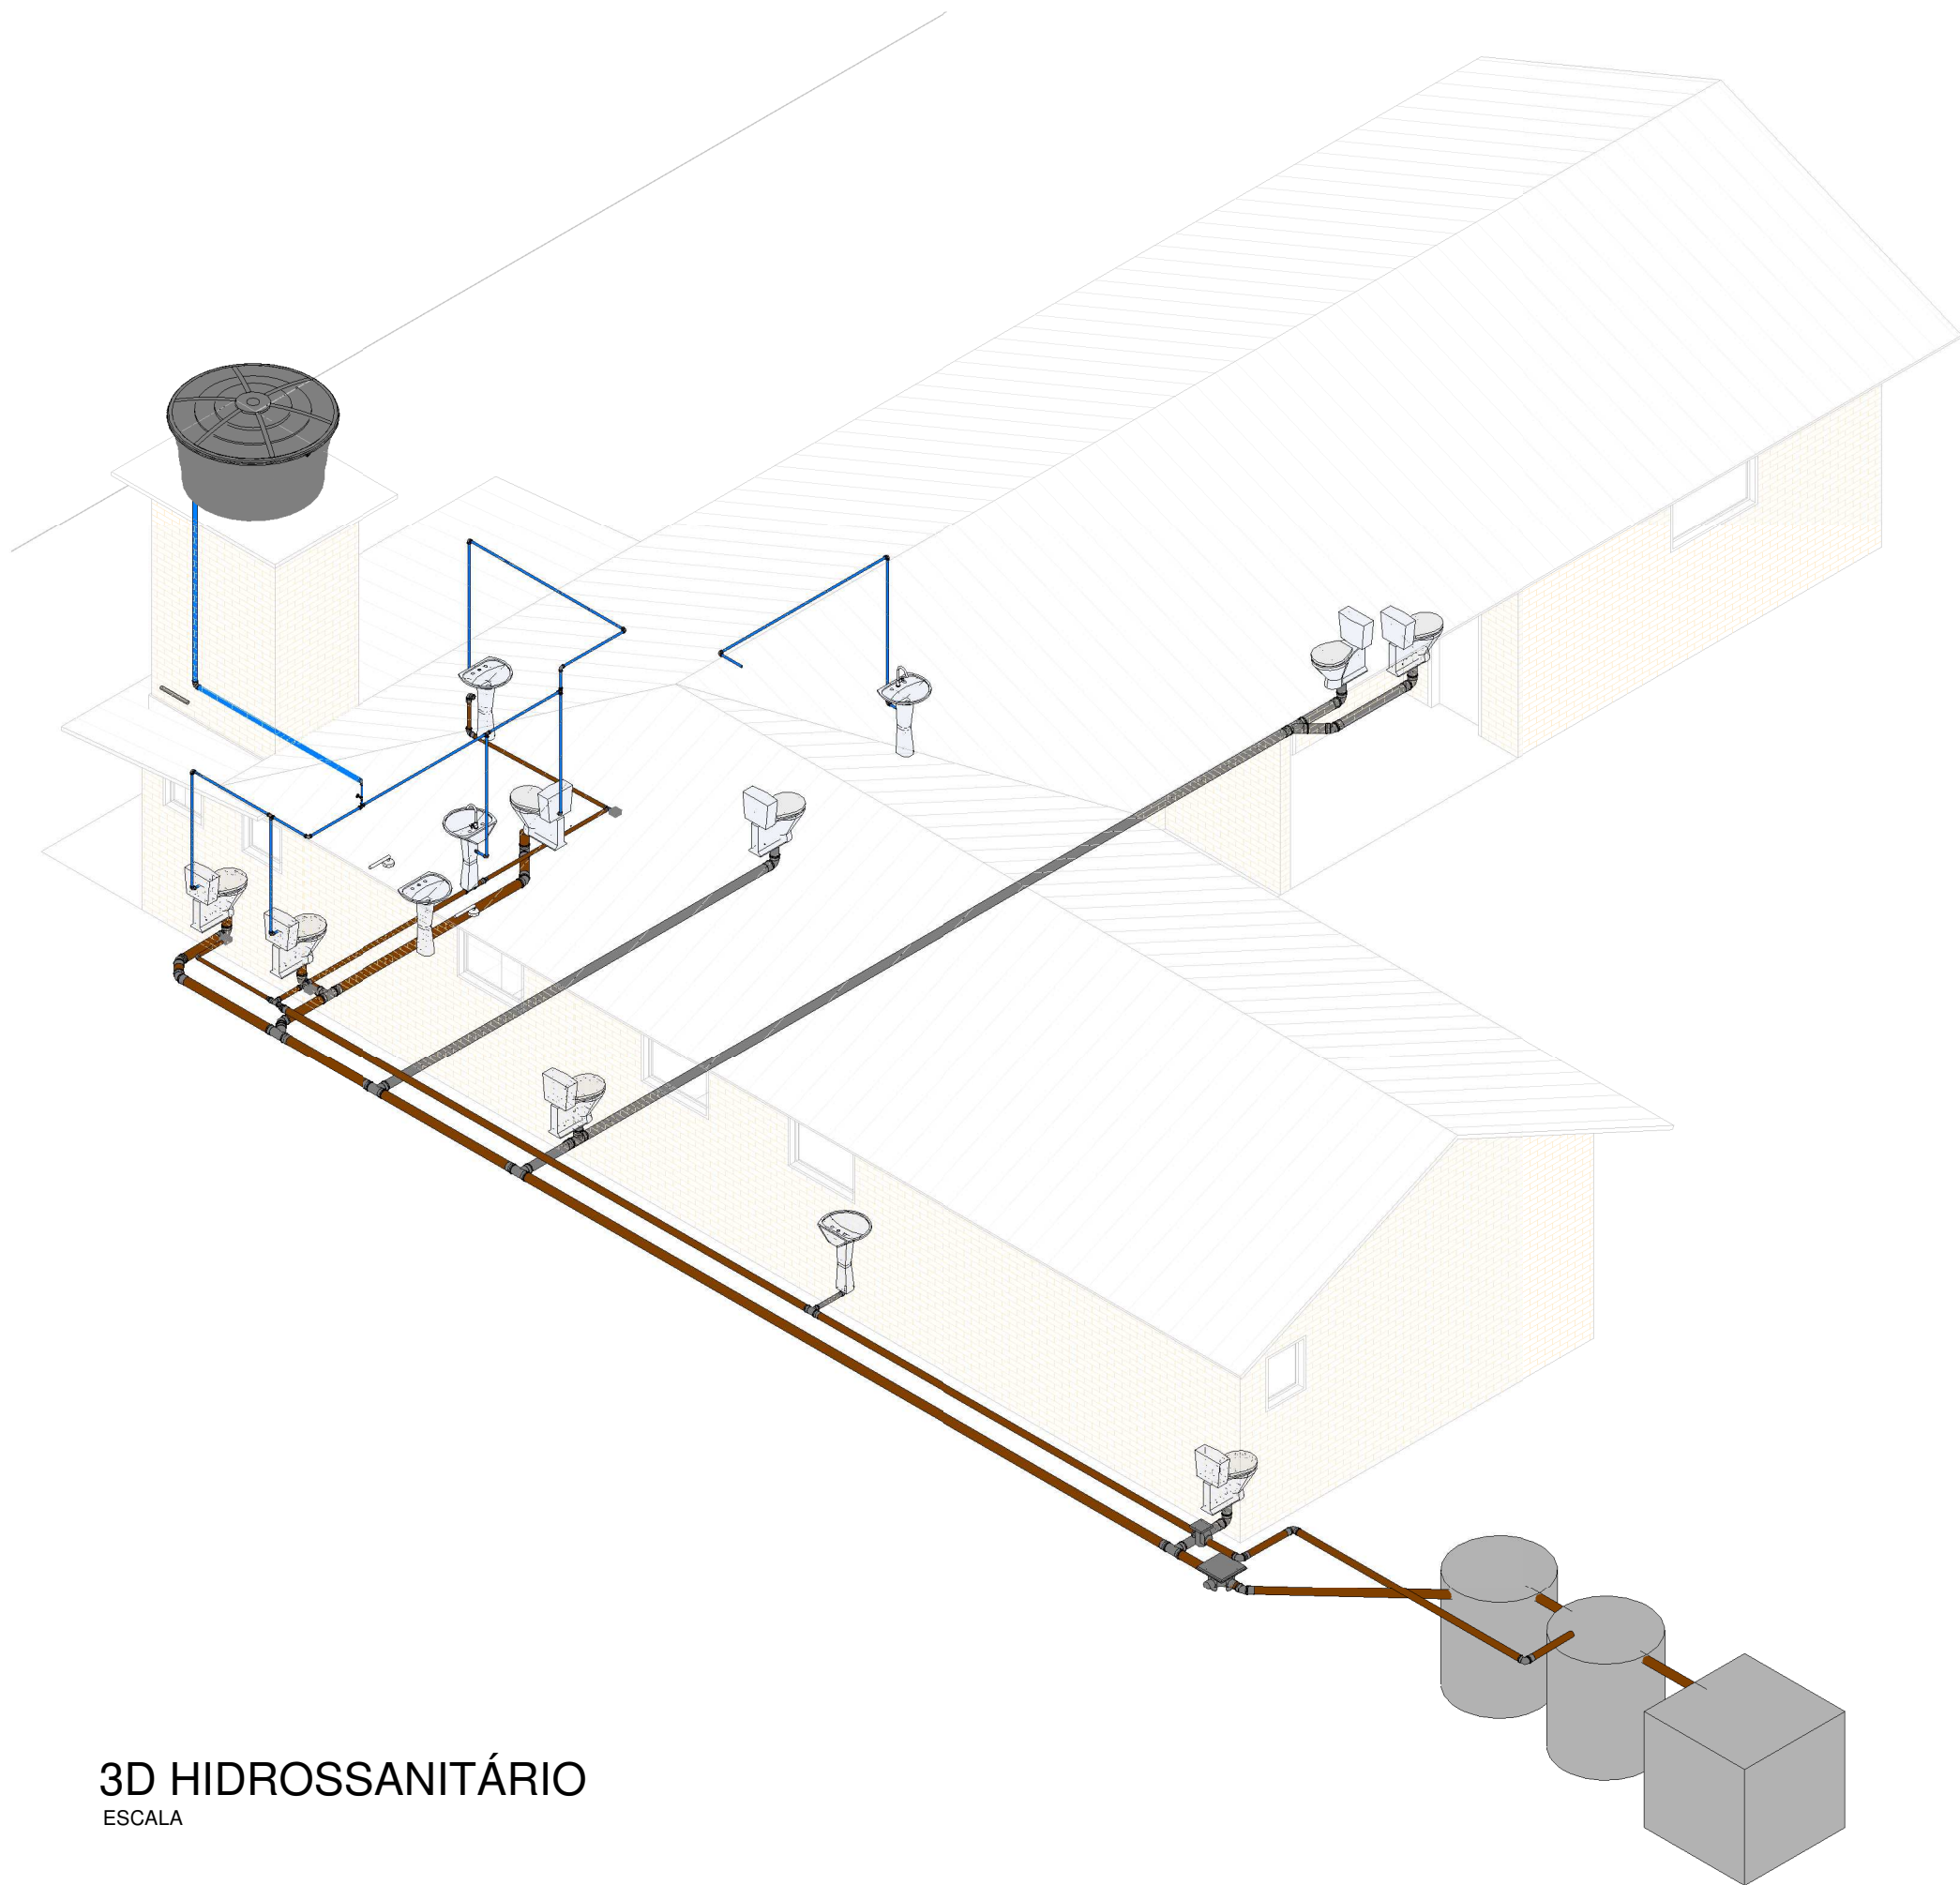

3D HIDROSSANITÁRIO
ESCALA

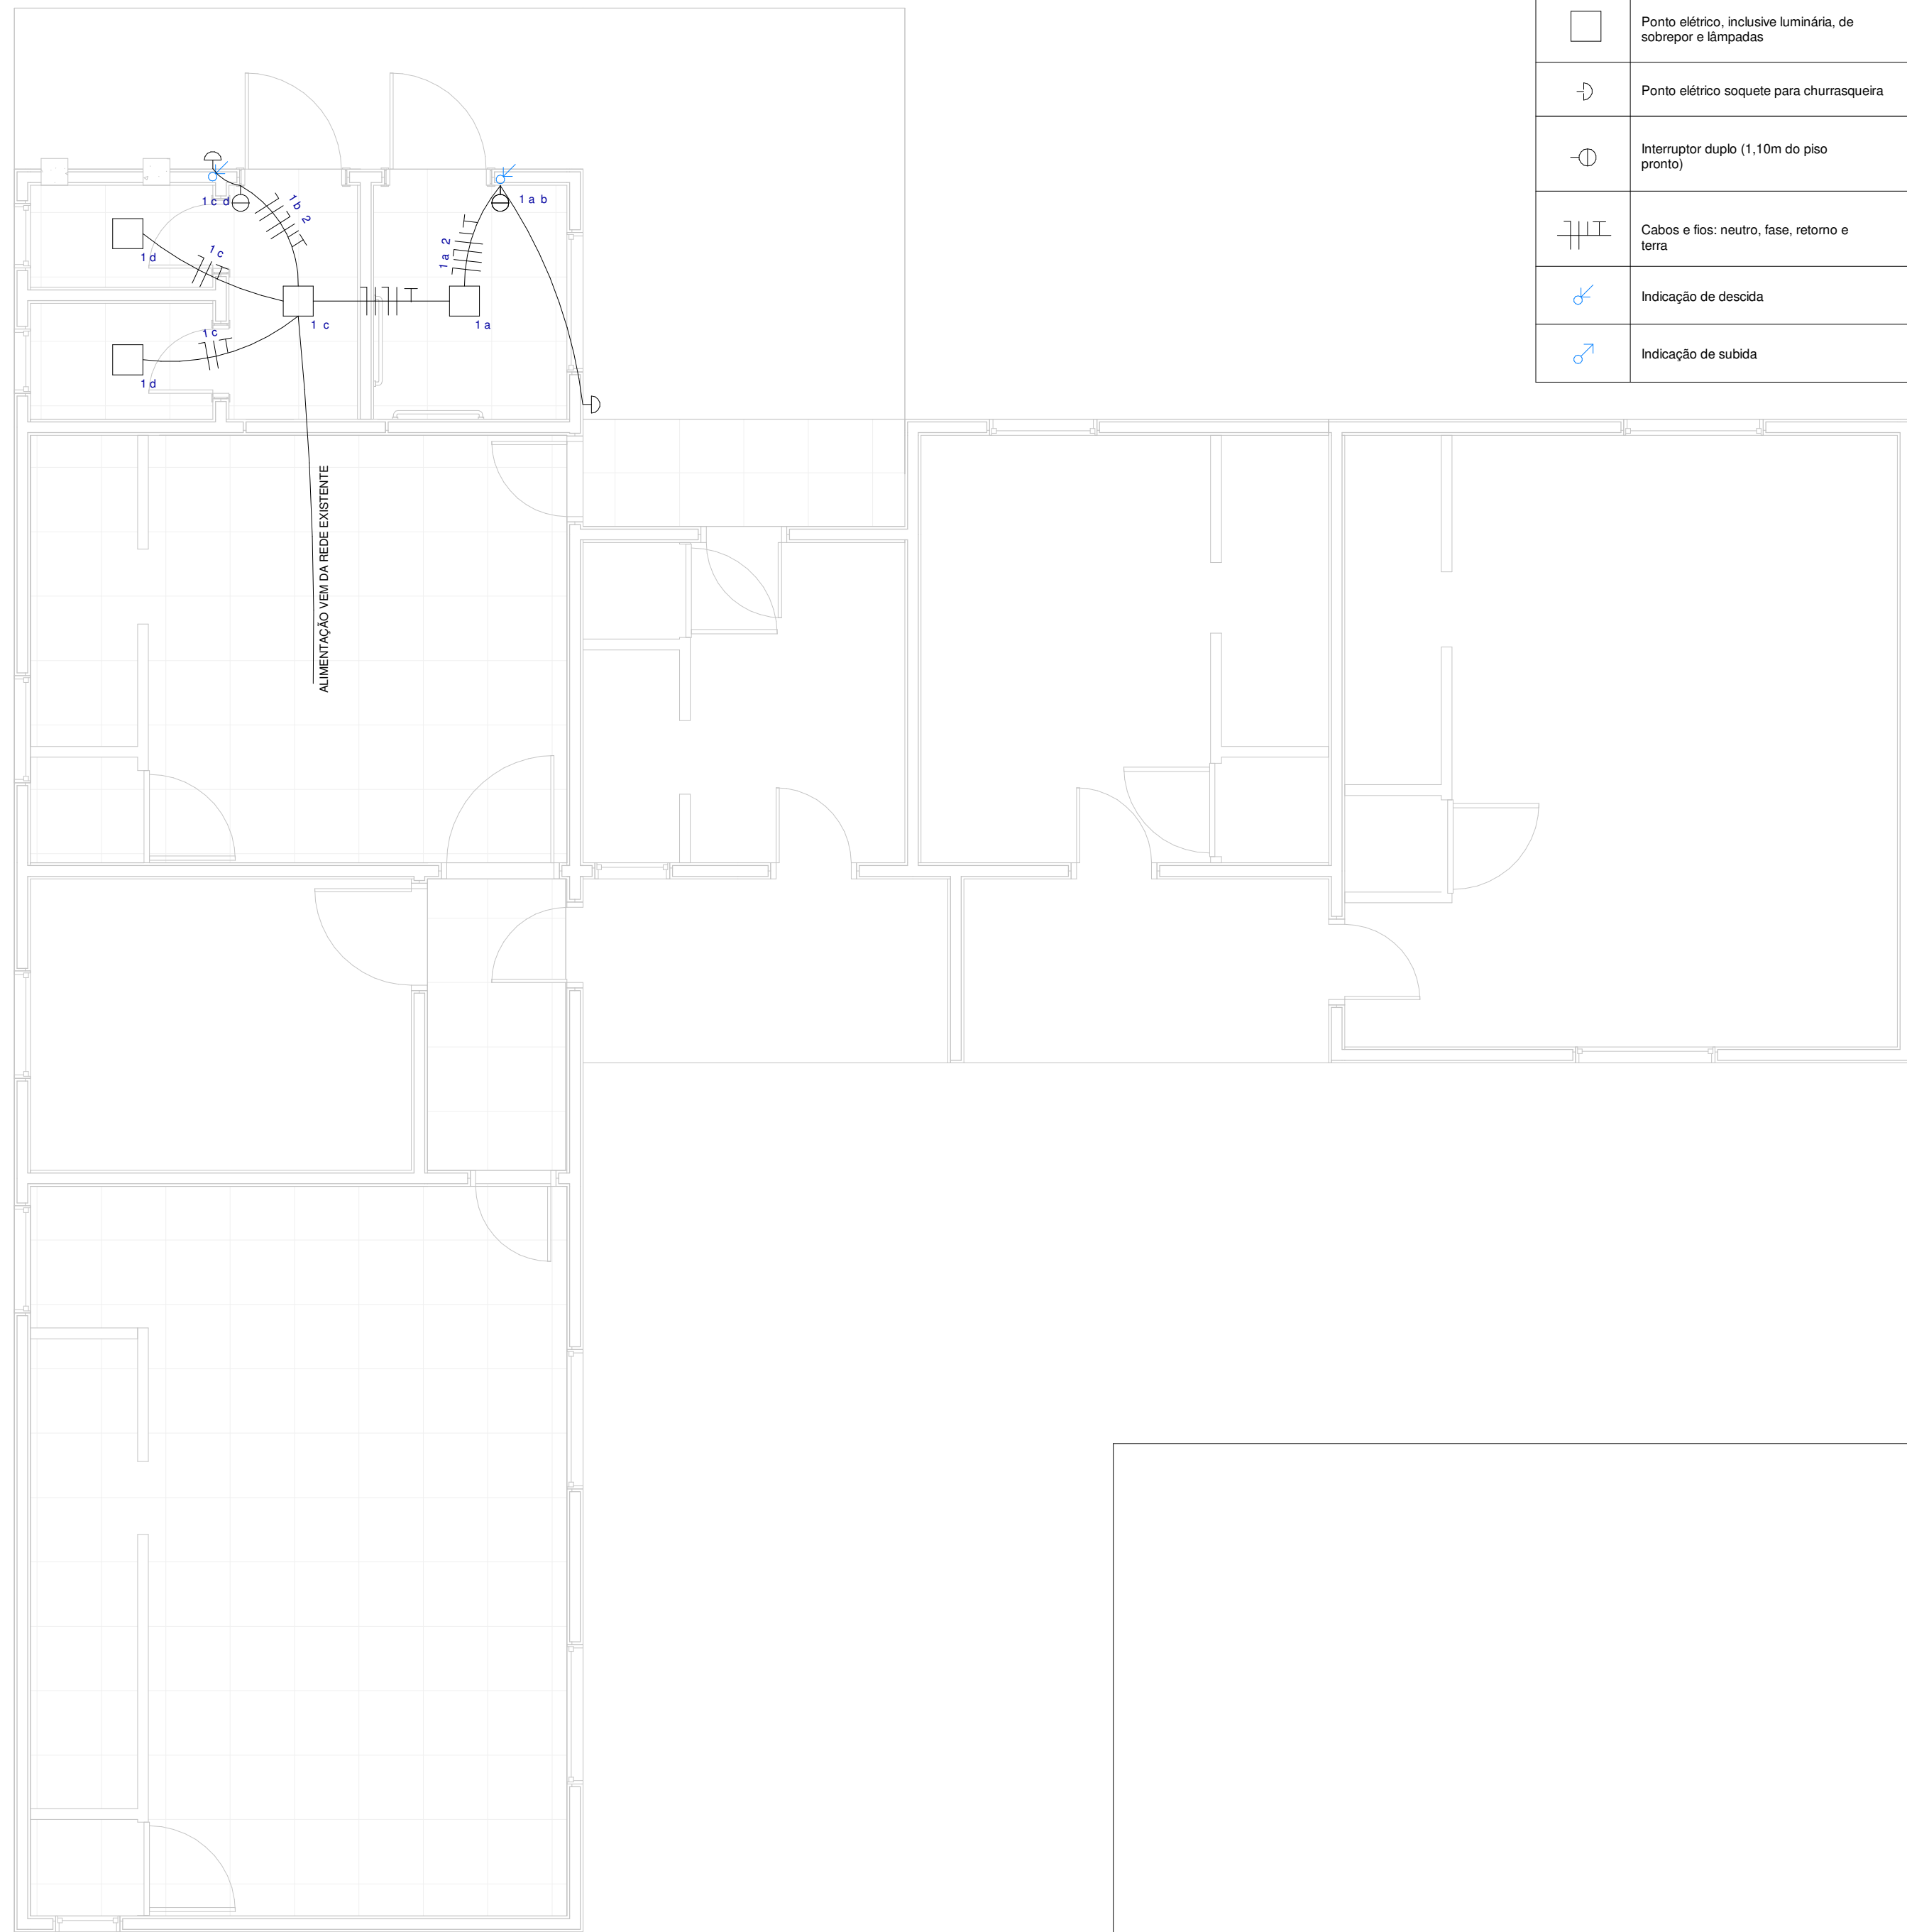

PLANTA ELÉTRICA
ESCALA 1:50

EQUIPAMENTOS ELÉTRICA	
LEGENDA EQUIPAMENTOS:	
	Ponto elétrico, inclusive luminária, de interruptor e dimmer.
	Ponto elétrico soquete para churrasqueira.
	Interruptor duplo (1, 10m do piso pronto).
	Cabos e fios: neutro, fase, retorno e terra.
	Indicação de descida.
	Indicação de subida.

OBRA		LOCAL	
REFORMA CAMPO JUVENIL		Cotiporã/RS	
PROJETO ARQUITETÔNICO		ÁREA TOTAL:	
ENG. CIVIL CRISTIANO FUGALI CREA/RS - 236549		APPROVADO EM:	
COLABORAÇÃO		VERSÃO	
JORDANA BERGAMIN REGIA		DATA	
PRÓPRIETÁRIO		ESCALA	
PREFEITURA MUNICIPAL DE COTIPORÃ CNPJ: 90.898.487/0001-64		DESENHO	
ASSUNTO		PRANCHA	
HIDROSSANITÁRIO E ELÉTRICO		03 ⁰³	