

E

F

G

H

I

D


C

B

A



SEÇÃO TIPO DE PROJETO
esc. 1/50

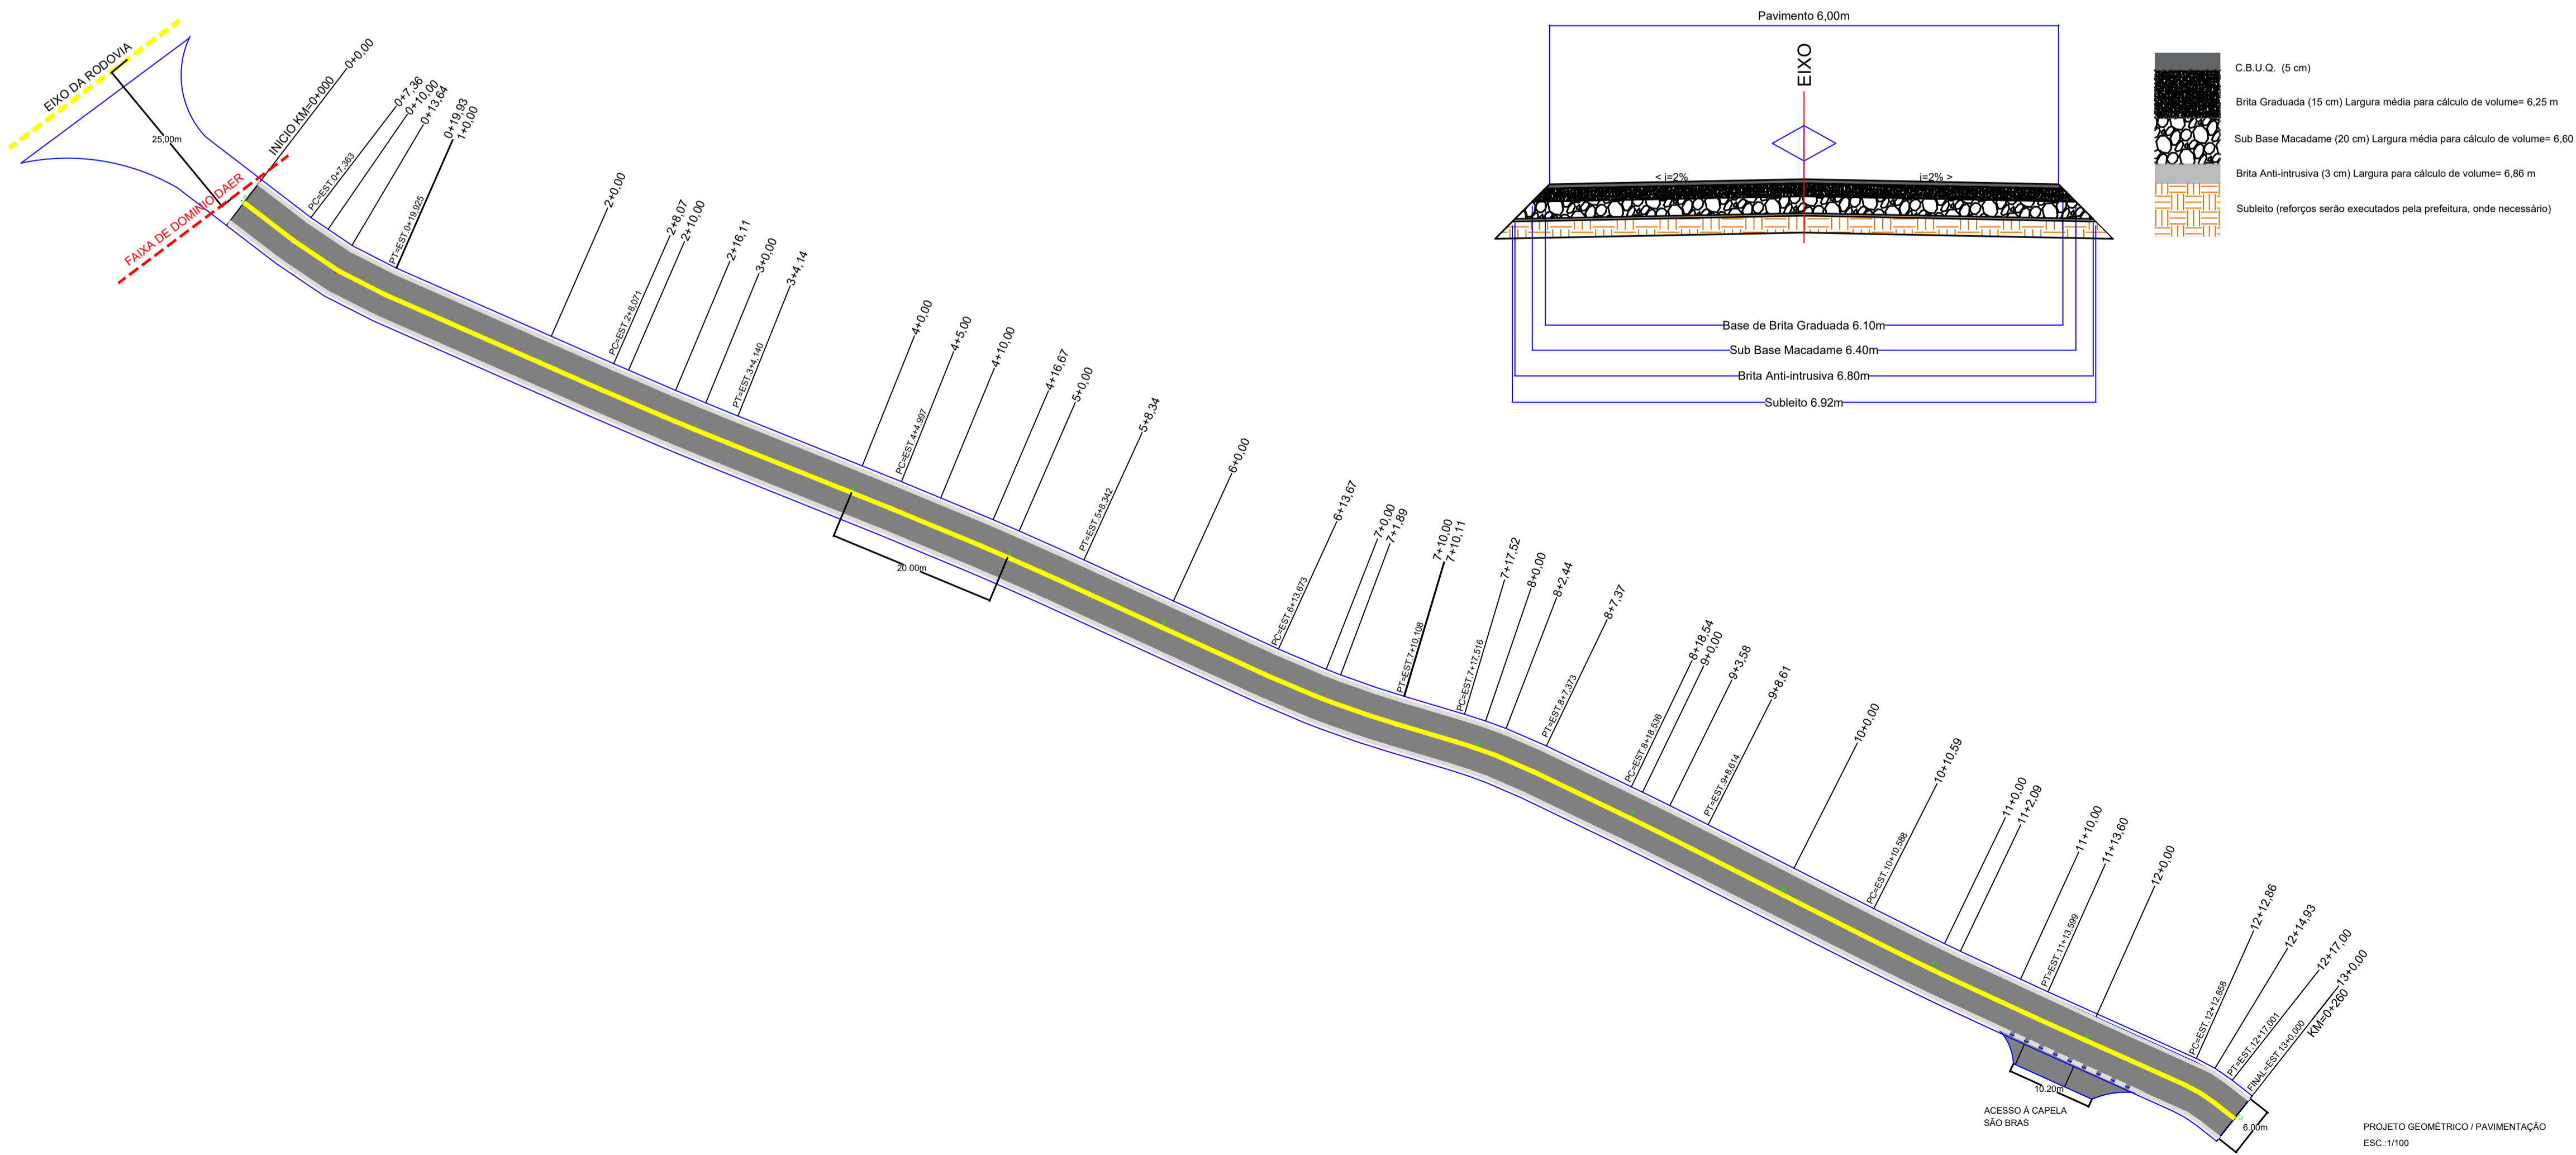

PROPRIETÁRIO		CNPJ: 90.898.487/0001-64	
OBRA / LOCAL			
Acesso à Comunidade São Brás - Cotiporá / RS			
OBRA / LOCAL			
RESPONSÁVEL TÉCNICO	DATA	ESCALA	DESENHO
ASSUNTO			PRANCHA
PLANTA DE GEOMÉTRICO / PAVIMENTAÇÃO PERFIL DE ALINHAMENTO - GREIDE SEÇÃO TIPO DE PROJETO MEMÓRIA DE CÁLCULO			02/06

