
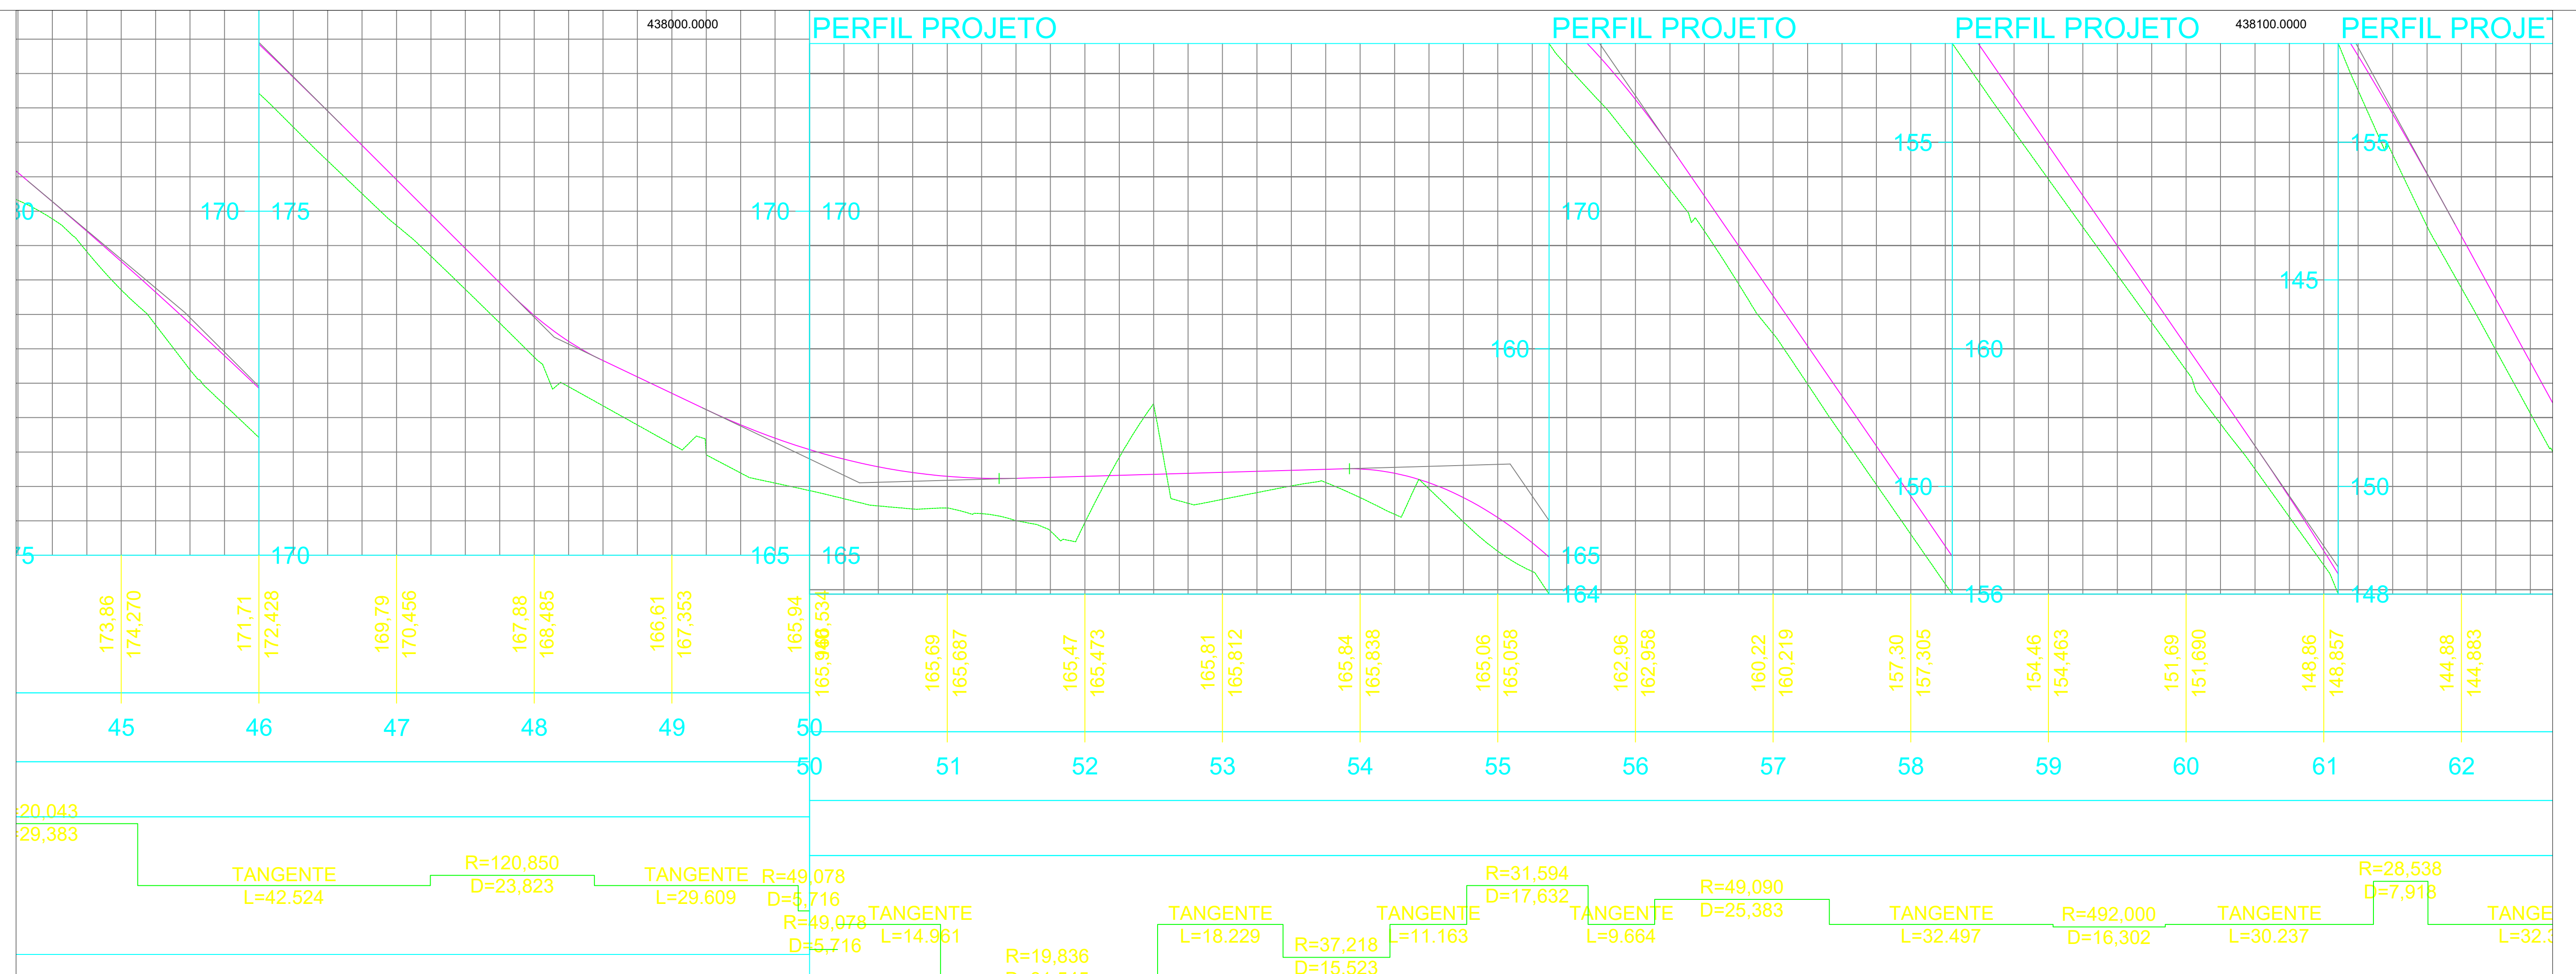
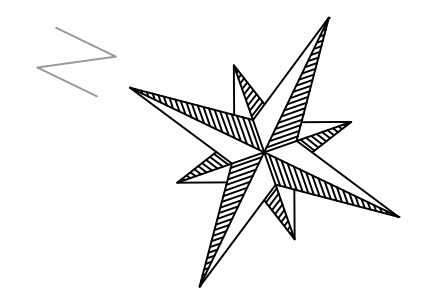


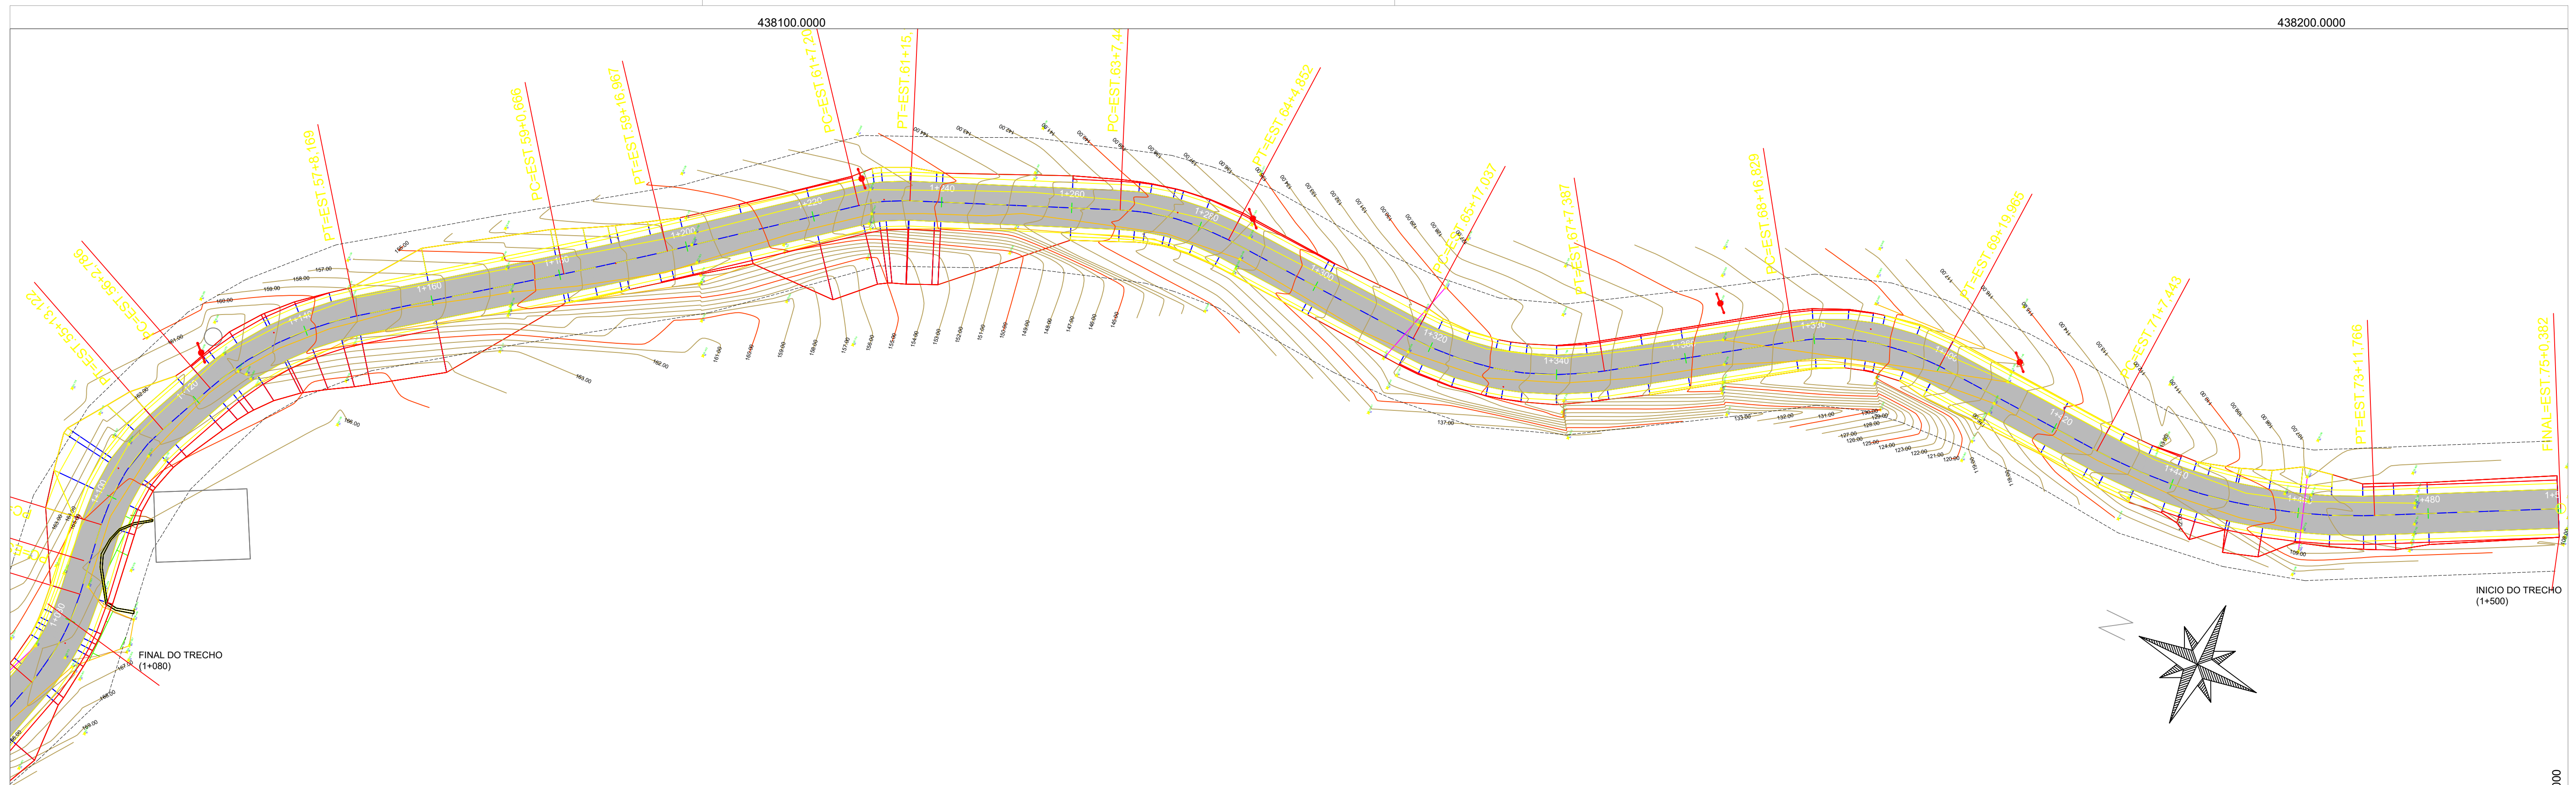

RESPONSÁVEL TÉCNICO							LEGENDA:  POSTE  CERCA  DRENAGEM (existente) BORDO PISTA  EIXO PISTA  ACESSO RESIDENCIAIS  REDE ELÉTRICA  ÁGUA FAIXA DE ROLAMENTO PROJETADA  TALUDE CORTE TALUDE ATERRO  MURO  ESTRADA EXISTENTE  GREIDE PROJETADO DE PAVIMENTAÇÃO  TERRENO EXISTENTE CURVAS DE NÍVEL  EDIFICAÇÕES FAIXA MUNICIPAL (10 METROS DO EIXO)	 	P.M.	PREFEITURA MUNICIPAL DE COTIPORÃ		
	LOCAL:	MORRO DO CÉU (TRECHO 2) - 1ª ETAPA- 420 METROS		ESCALA:	1:10000							
	O	EMISSÃO INICIAL										
	REVISÃO		DESCRIÇÃO	DATA	VERIFICAÇÃO	APROVAÇÃO						

ENGA CIVIL RENE BASANELLA
CREIA/RG 248.424

GEOMÉTRICO - PLANTA / PERFIL

FOLHA:
01