
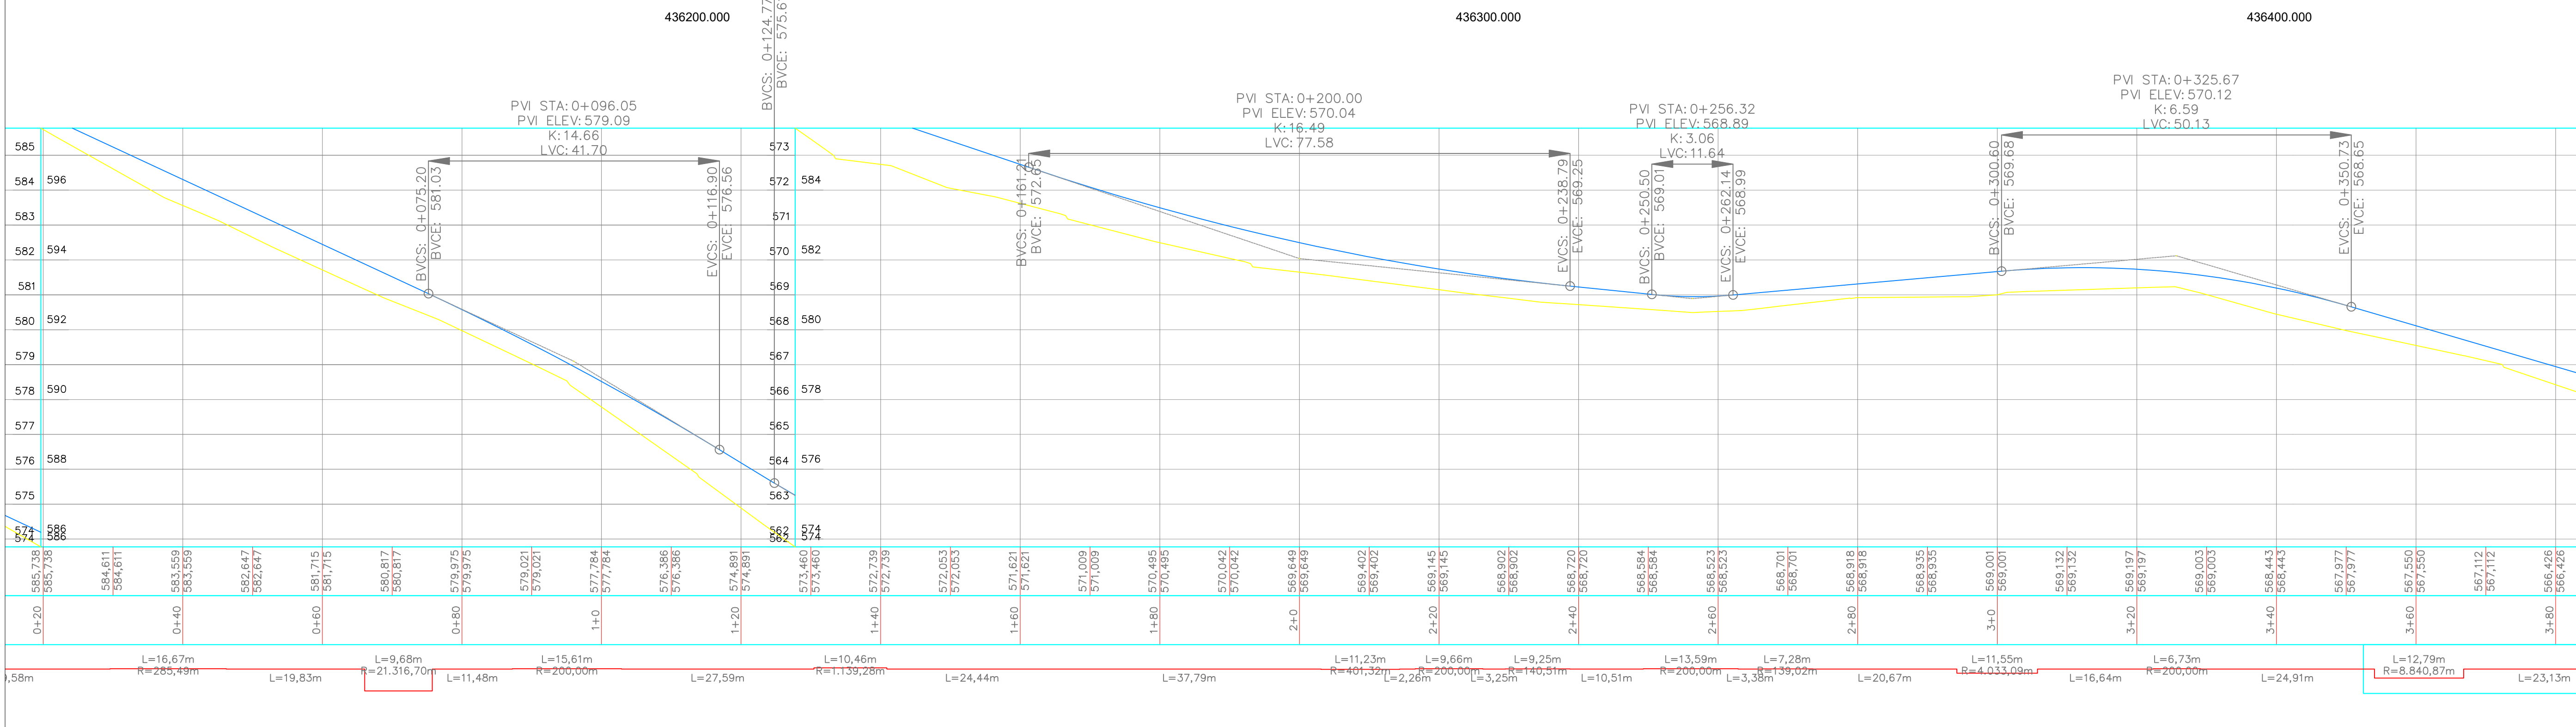


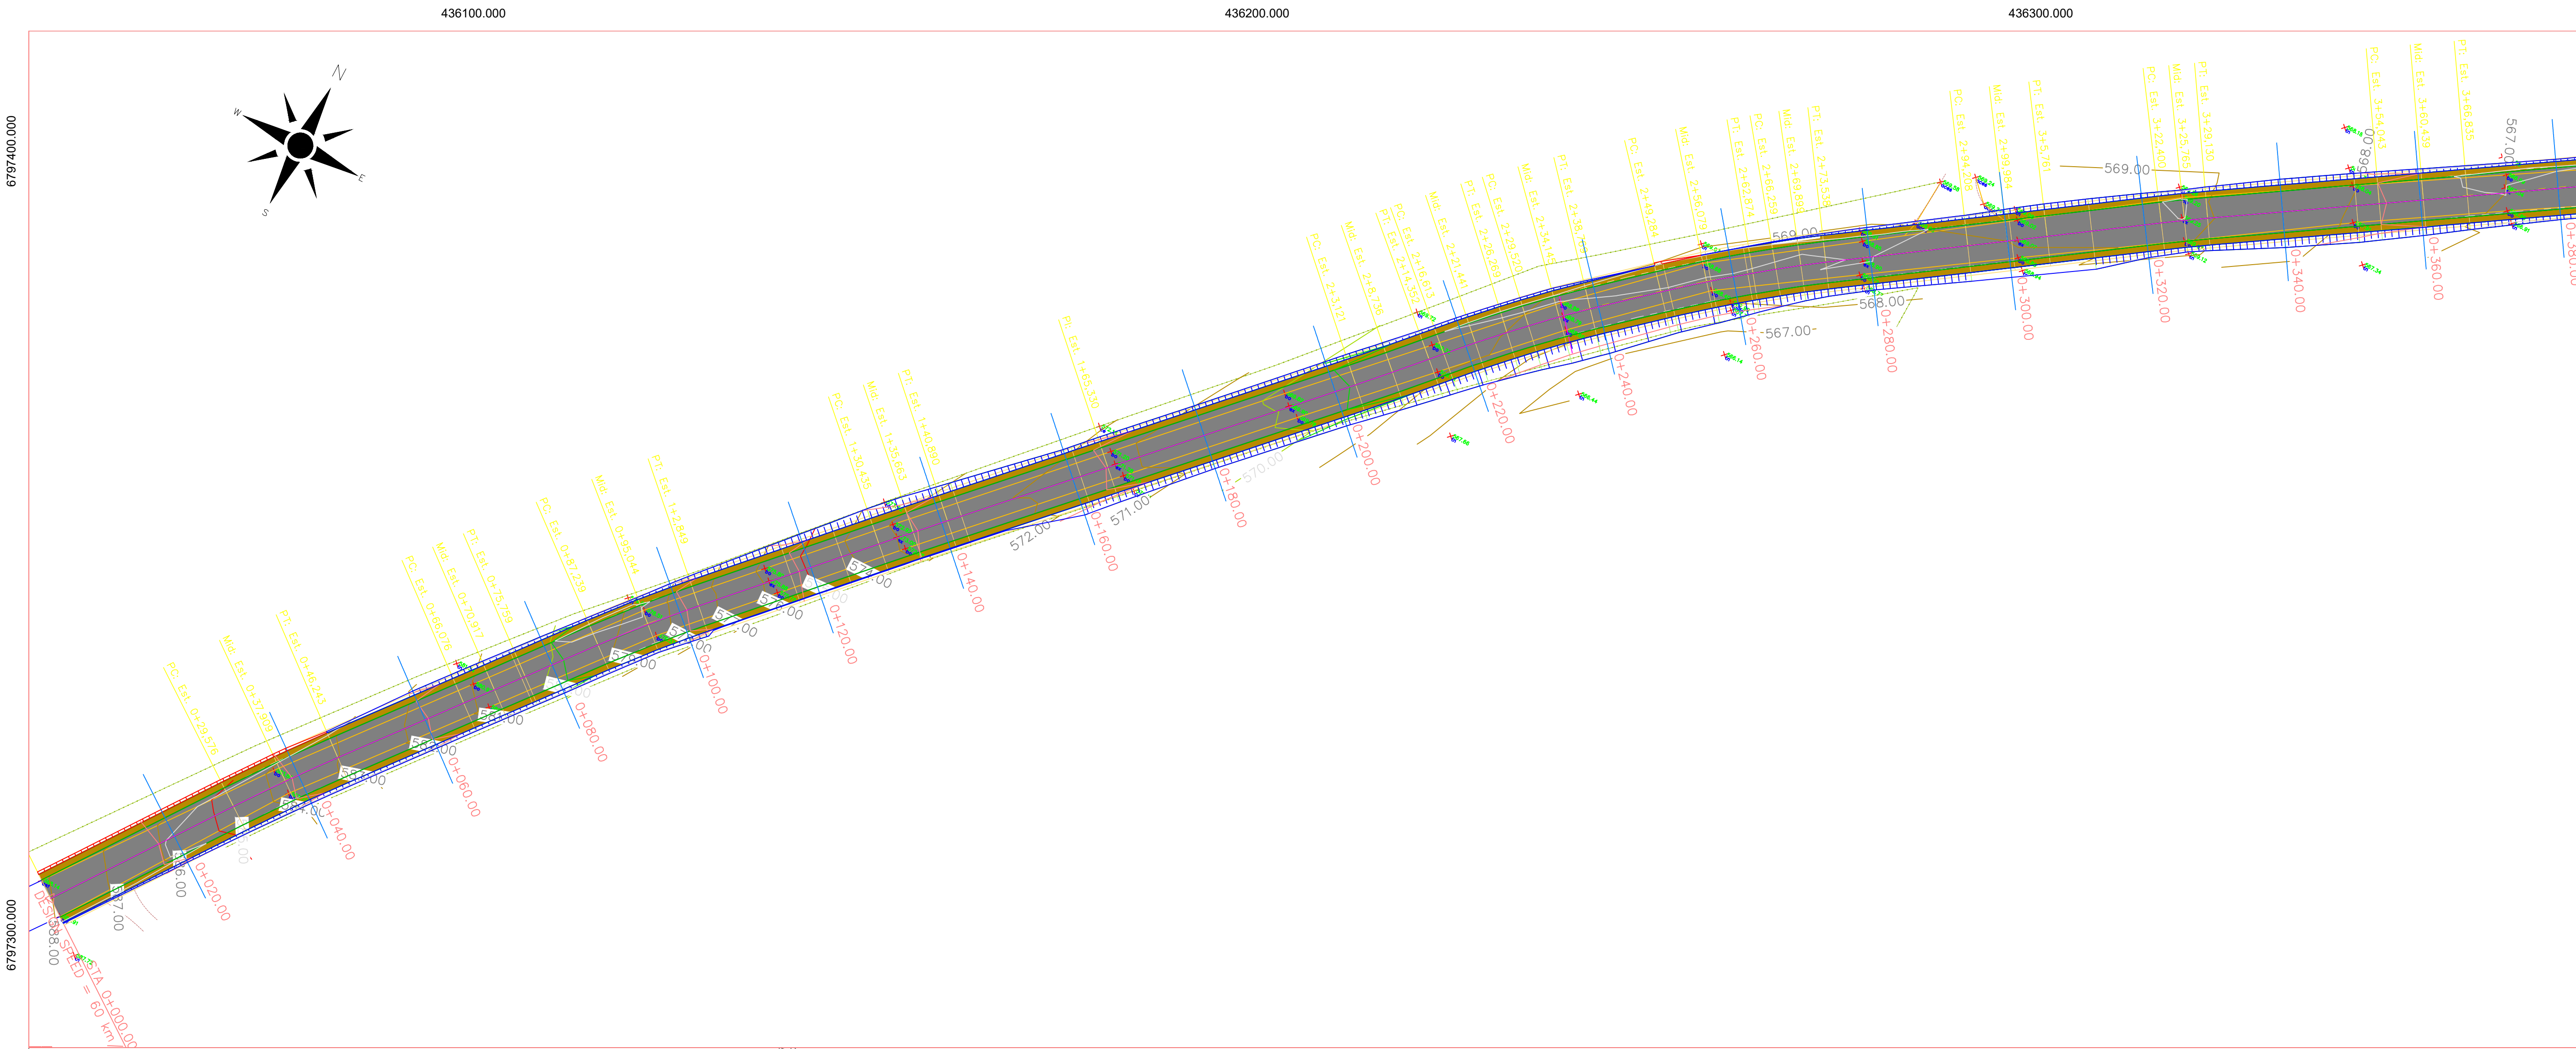

RESPONSÁVEL TÉCNICO

0

EMISSÃO INICIAL

REVISÃO

DESCRIÇÃO

DATA

VERIFICAÇÃO

APROVAÇÃO

LEGENDA:

POSTE

CERCA

DRENAGEM

BORDO PISTA

EIXO PISTA

ACESSO RESIDENCIAIS

REDE ELÉTRICA

AÇO DE FAIXA DE ROLAMENTO PROJETADA

TALUDE CORTE

TALUDE ATERRO

ESTRADA EXISTENTE

GREIDE PROJETADO DE PAVIMENTAÇÃO

TERRENO EXISTENTE

CURVAS DE NÍVEL

P.M.

PREFEITURA MUNICIPAL DE COTIPORÃ

LOCAL:

COMUNIDADE DE SÃO BRÁS - (Trecho 0+000 à 0+400)

ESCALA:

1:5000

FOLHA:

02

GEOMÉTRICO - PLANTA / PERFIL

ENGR. CIVIL RENI BAZANELLA
CREA/RS 248.424