




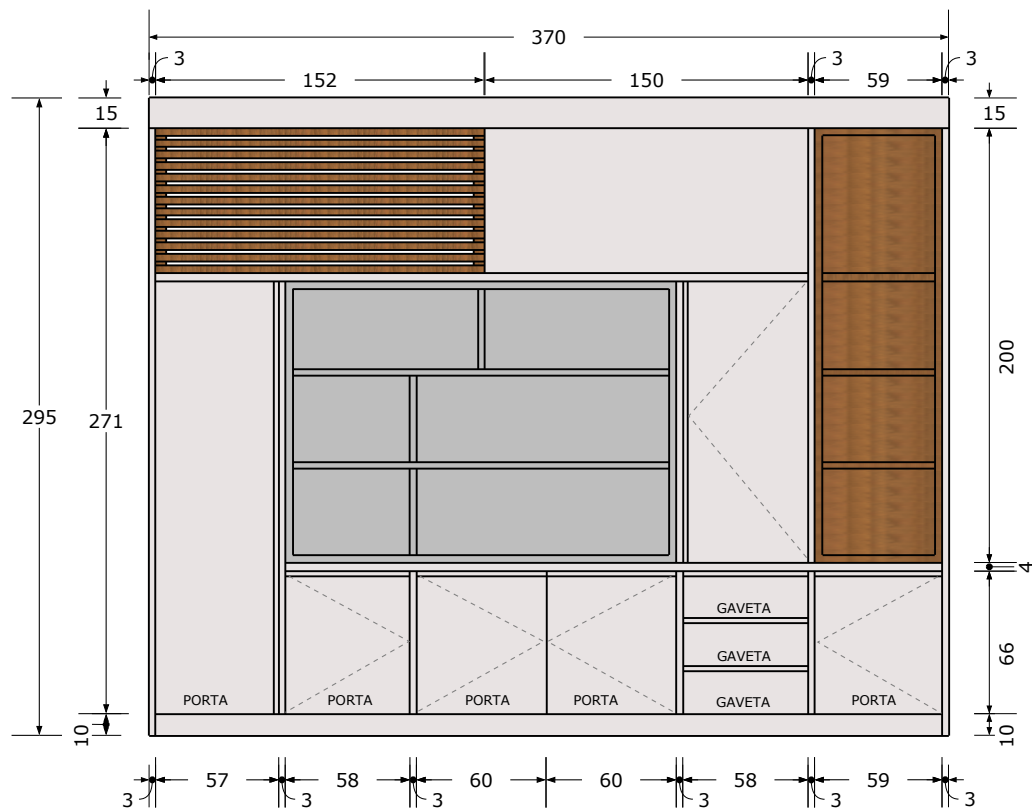

VISTA FRONTAL

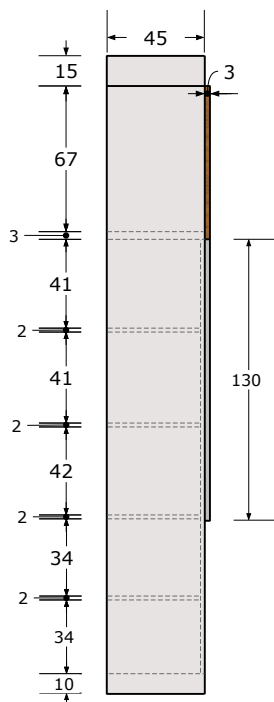

VISTA LATERAL

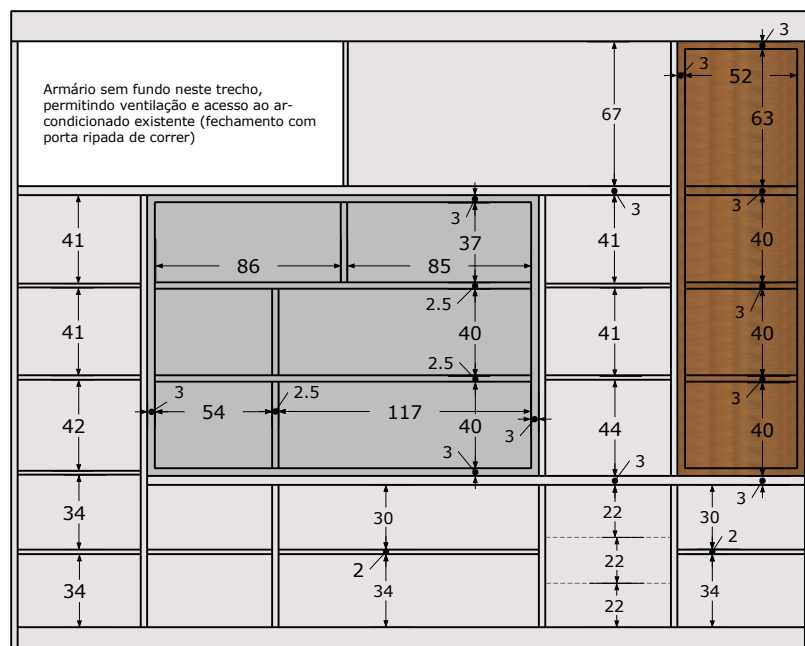

VISTA INTERNA



PERSPECTIVA

- Puxadores das portas e gavetas tipo cava, usinado no próprio MDF.
- Porta superior do móvel de correr, ripada, com vãos entre ripas para permitir ventilação permanente do ar-condicionado existente que será ocultado pelo móvel.

PREFEITURA MUNICIPAL DE COTIPORÃ - CNPJ: 90.898.487/0001-64

LOTE 3:

Item: 3.1 - Gabinete

PRANCHA:

Objeto: Fabricação e montagem de móveis planejados

MÓVEIS

GABINETE

Subitem: 3.1.1




17/36

PROJETO: Engª Camila S. Caccia - CREA RS 190280

DATA: OUT/2025


ESC.: 1:35

Descrição: Estante com portas, gaveteiro e nichos

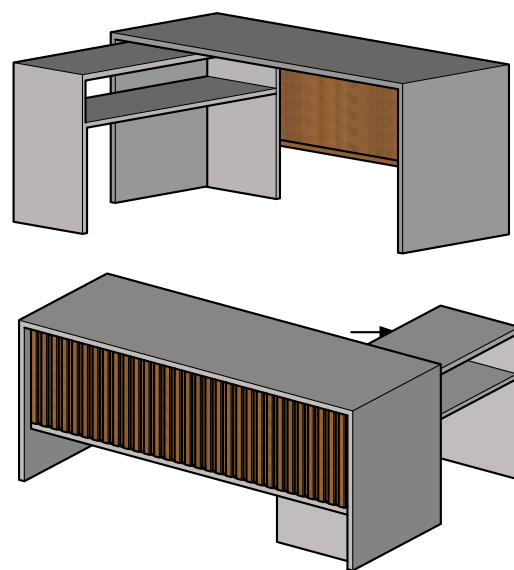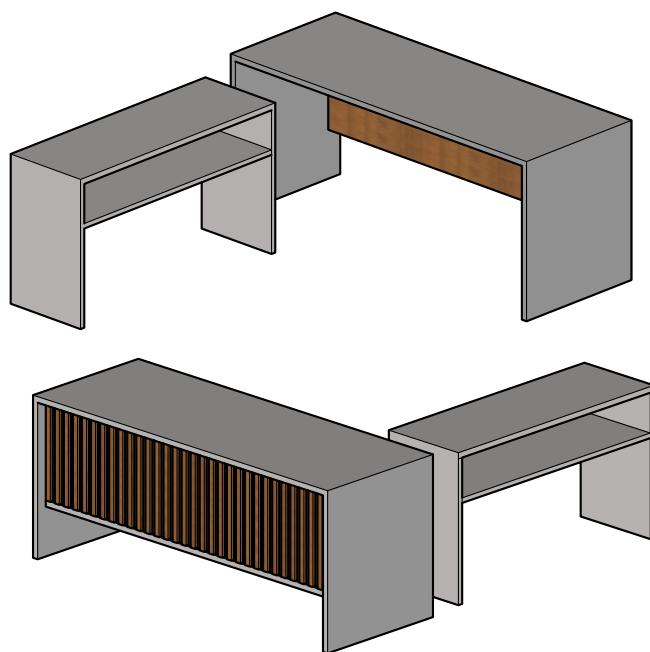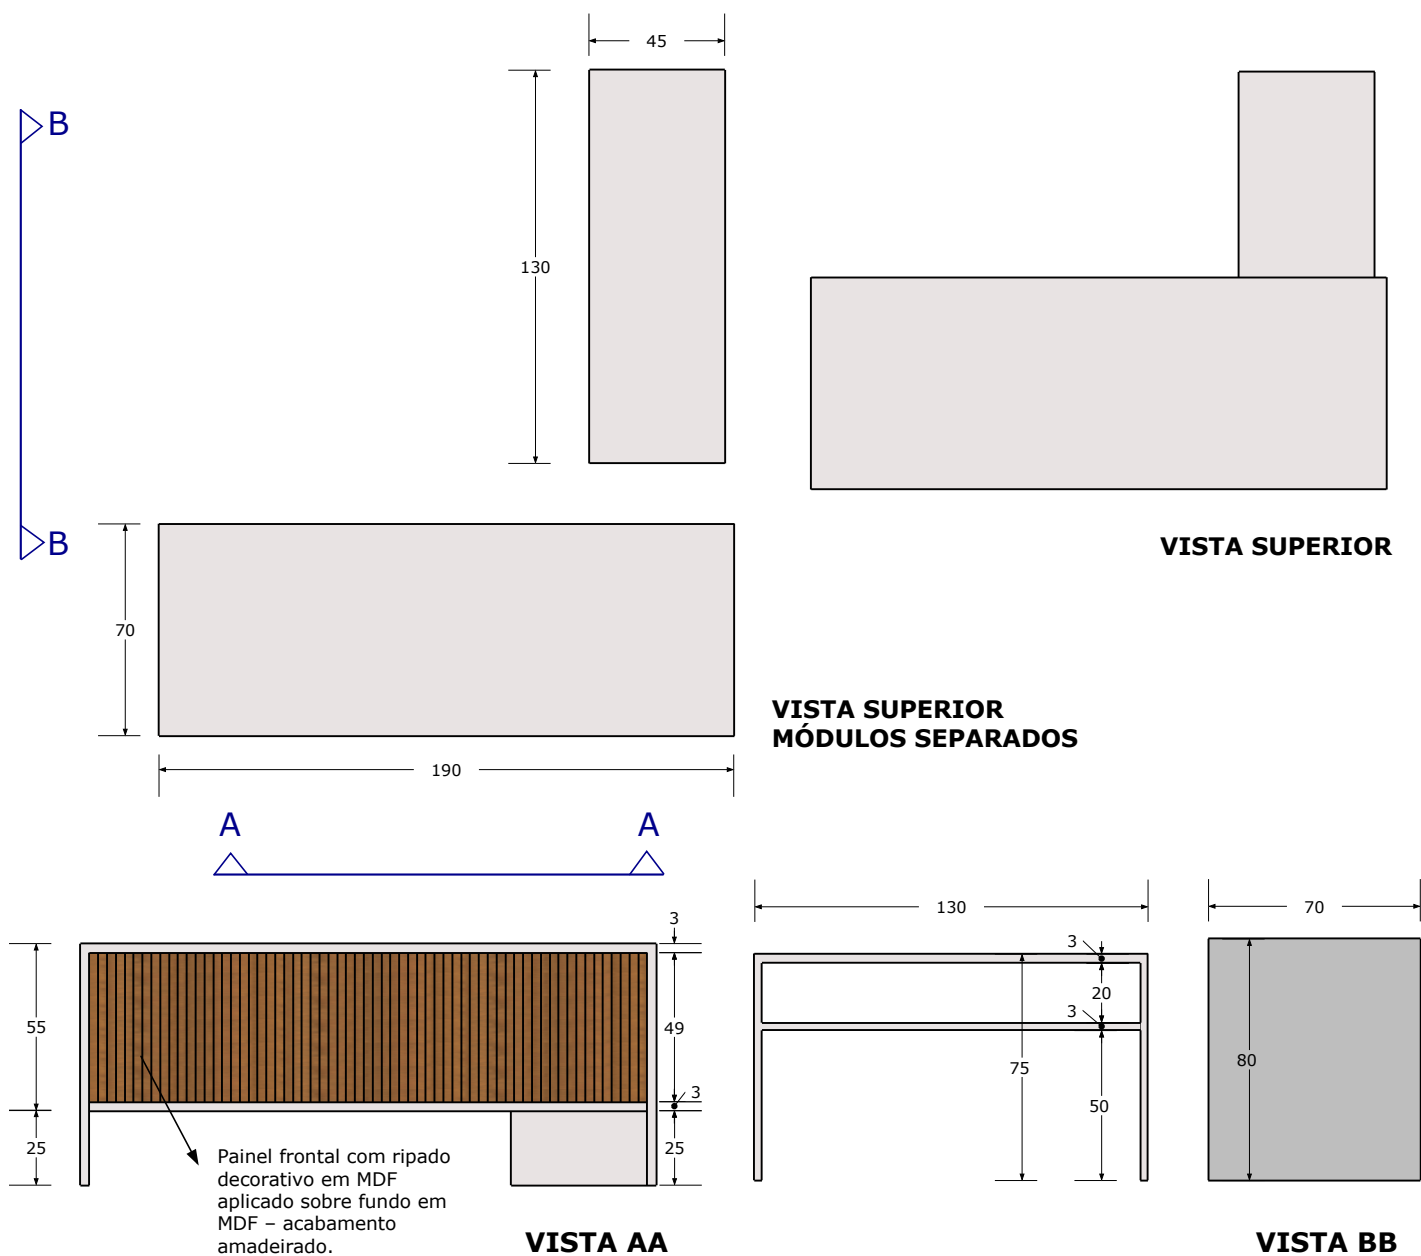


PERSPECTIVAS


PREFEITURA MUNICIPAL DE COTIPORÃ - CNPJ: 90.898.487/0001-64			LOTE 3:	Item: 3.1 - Gabinete	PRANCHA: 18/36	
Objeto: Fabricação e montagem de móveis planejados			MÓVEIS GABINETE	Subitem: 3.1.2		
PROJETO: Engª Camila S. Caccia - CREA RS 190280			DATA: OUT/2025	ESC.: 1:25		Descrição: Mesa em "L" - 2 módulos

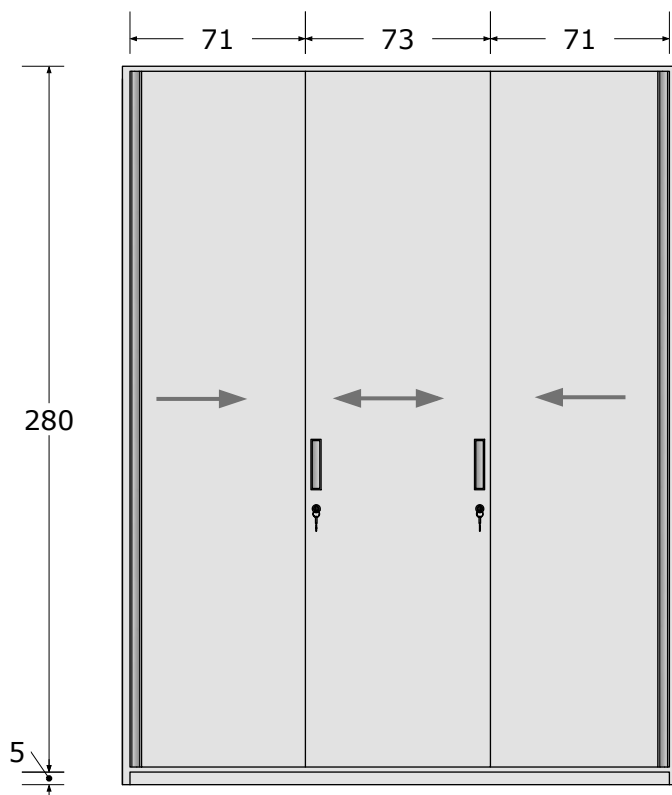


VISTA FRONTAL

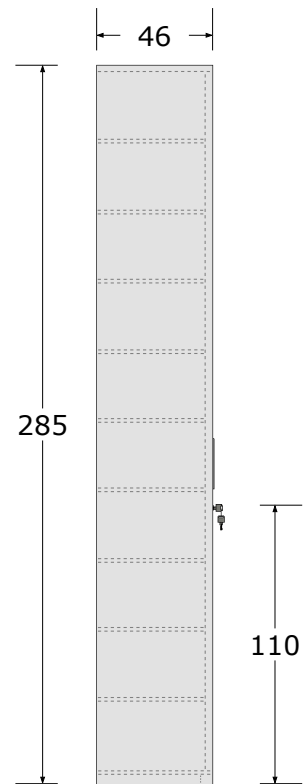


VISTA LATERAL

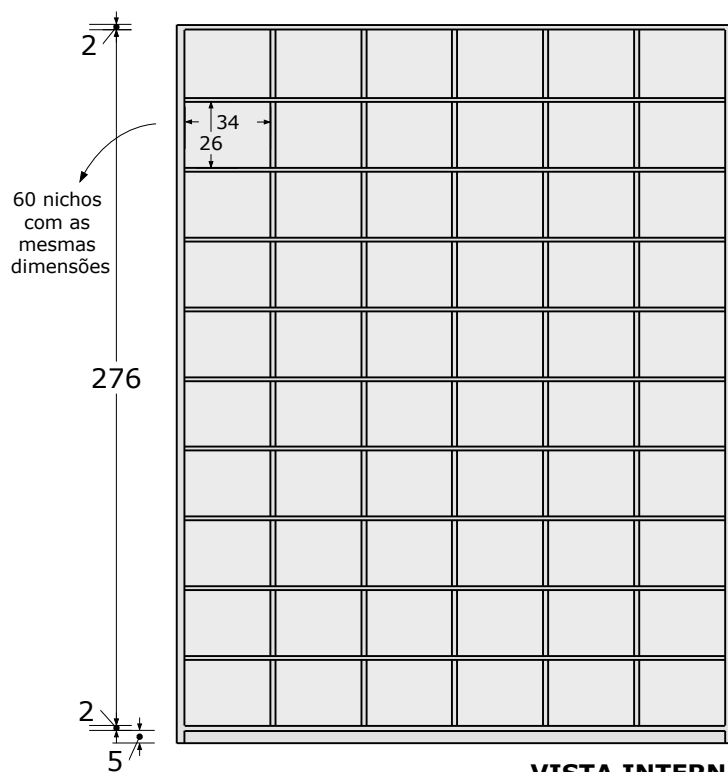

VISTA INTERNA

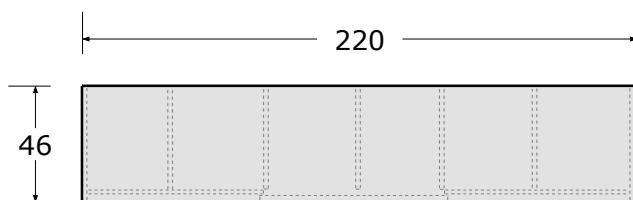


VISTA FRONTAL

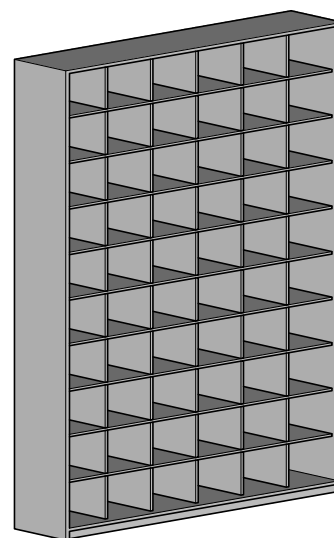

Puxadores das portas laterais: perfil alumínio tipo gola

Puxadores da porta central: alumínio, de embutir
Chave dos dois lados

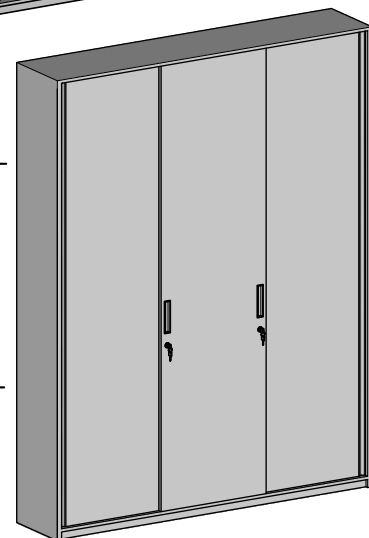

PERSPECTIVAS

PREFEITURA MUNICIPAL DE COTIPORÃ - CNPJ: 90.898.487/0001-64

LOTE 3:

Item: 3.2 - Controle Interno

PRANCHA:

Objeto: Fabricação e montagem de móveis planejados

MÓVEIS
GABINETE

Subitem: 3.2.1


19/36

PROJETO: Engª Camila S. Caccia - CREA RS 190280


DATA: OUT/2025

ESC.: 1:30


Descrição: Armário com 3 portas de correr, com chave.

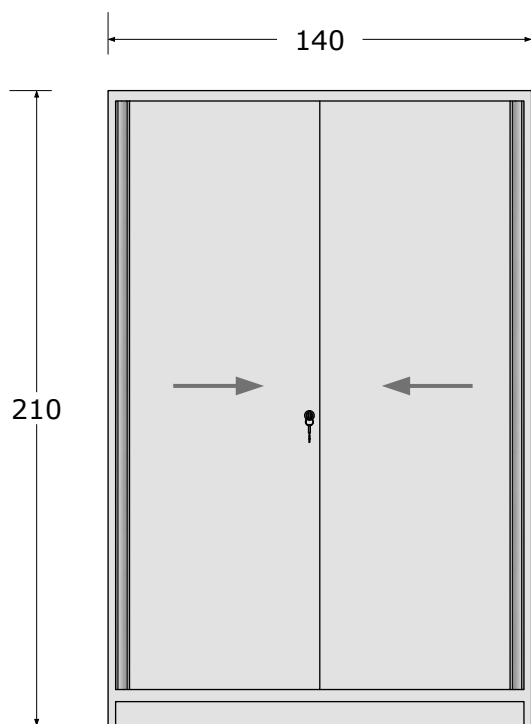

VISTA FRONTAL

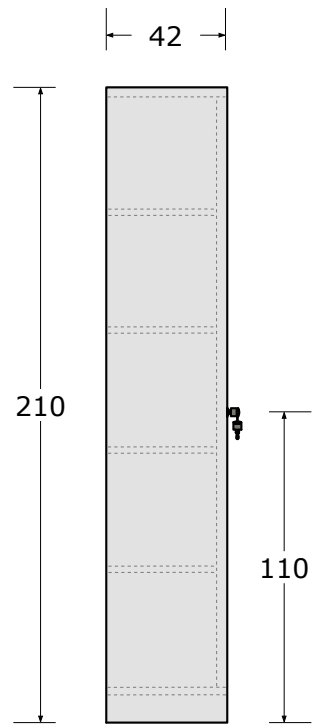



VISTA LATERAL

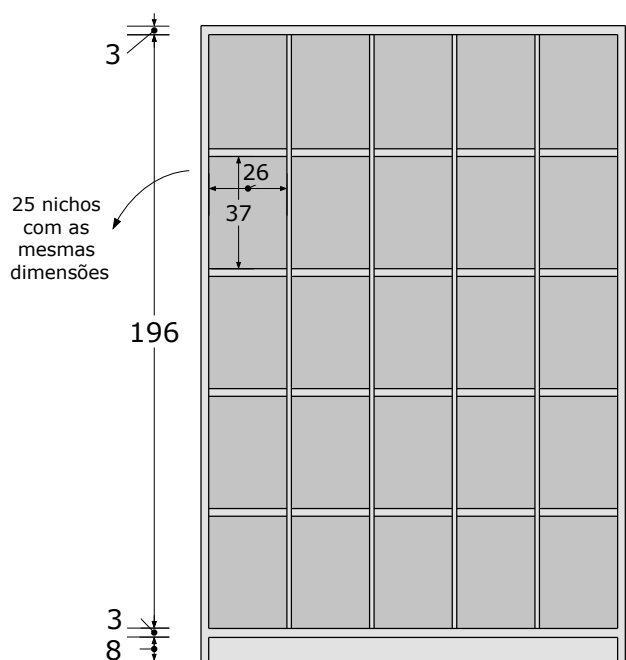


VISTA INTERNA

Puxadores das portas:
perfil alumínio
tipo gola

Portas com
chaves

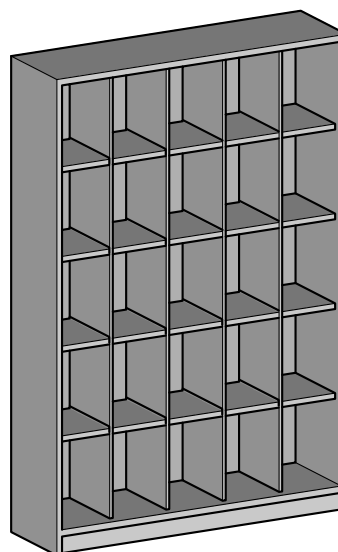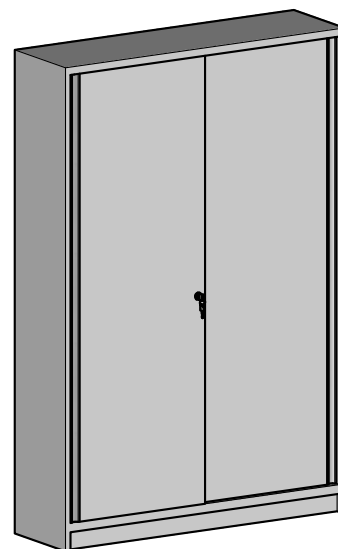

PERSPECTIVAS

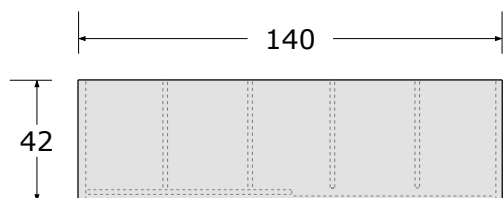

VISTA FRONTAL

PREFEITURA MUNICIPAL DE COTIPORÃ - CNPJ: 90.898.487/0001-64

LOTE 3:

Item: 3.2 - Controle Interno

PRANCHA:

Objeto: Fabricação e montagem de móveis planejados

MÓVEIS
GABINETE

Subitem: 3.2.2

PROJETO: Engª Camila S. Caccia - CREA RS 190280

DATA: OUT/2025

ESC.: 1:25

Descrição: Armário com 2 portas de correr, com chave.

20/36