










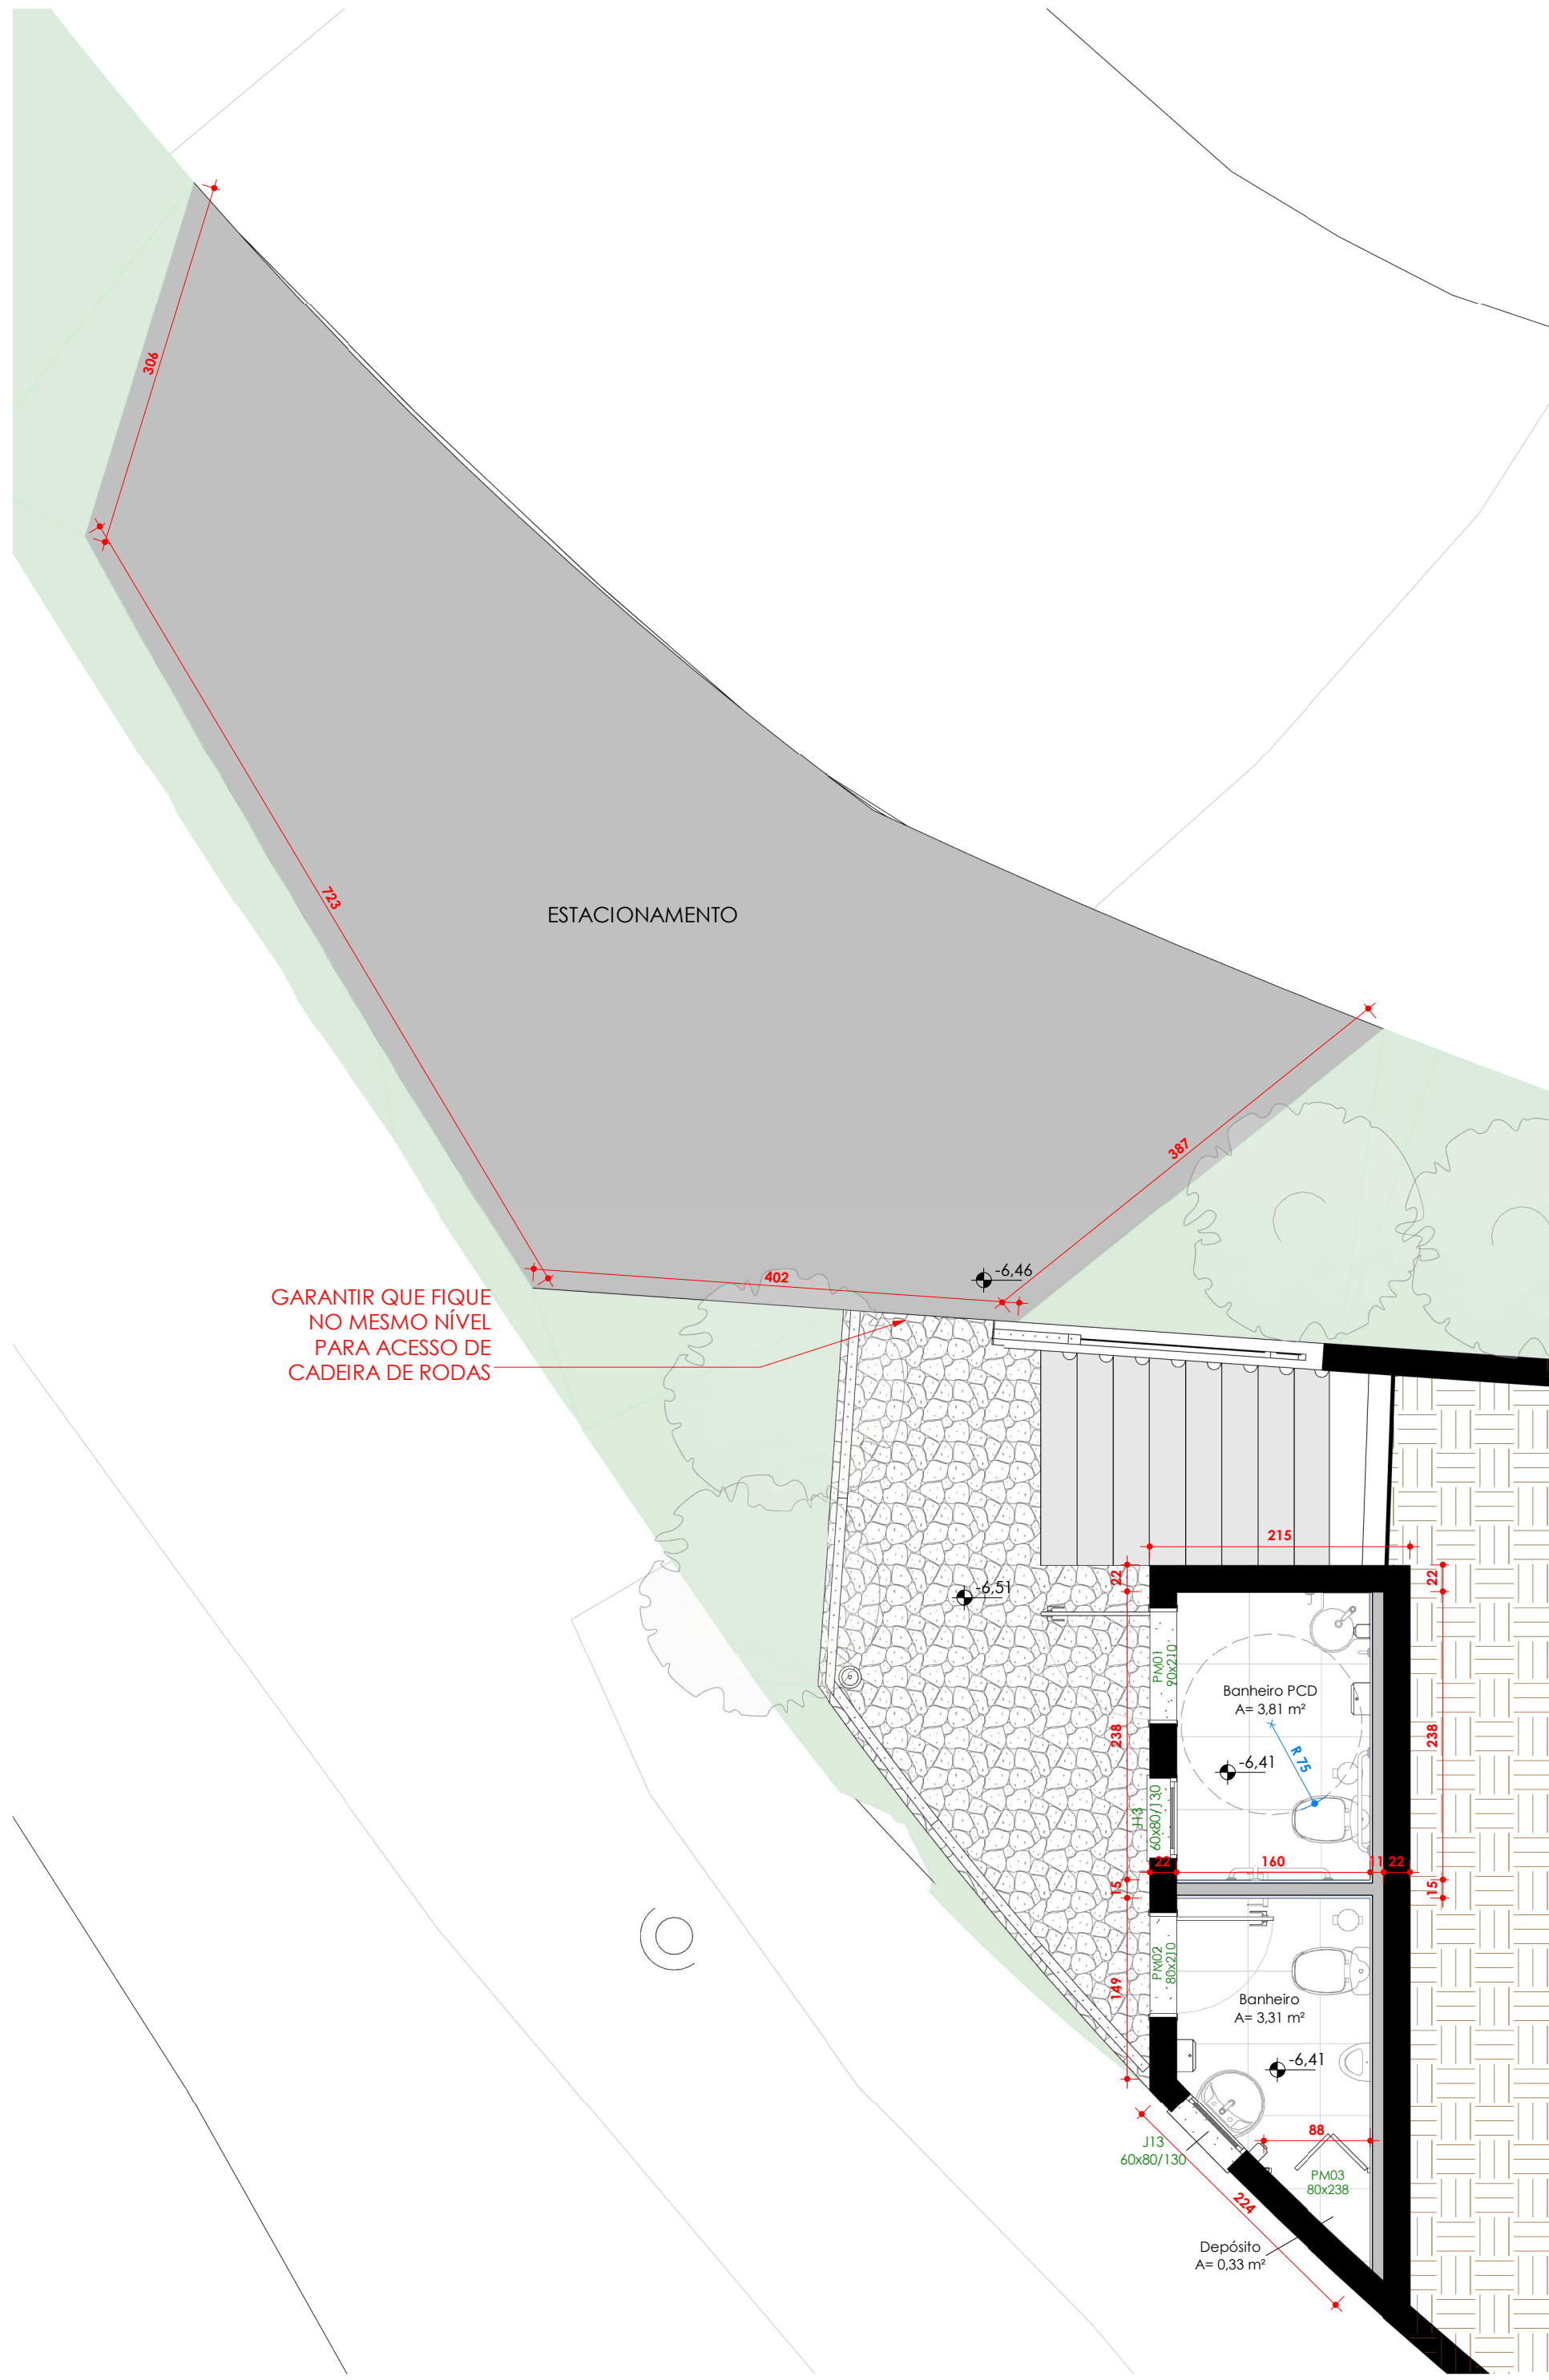
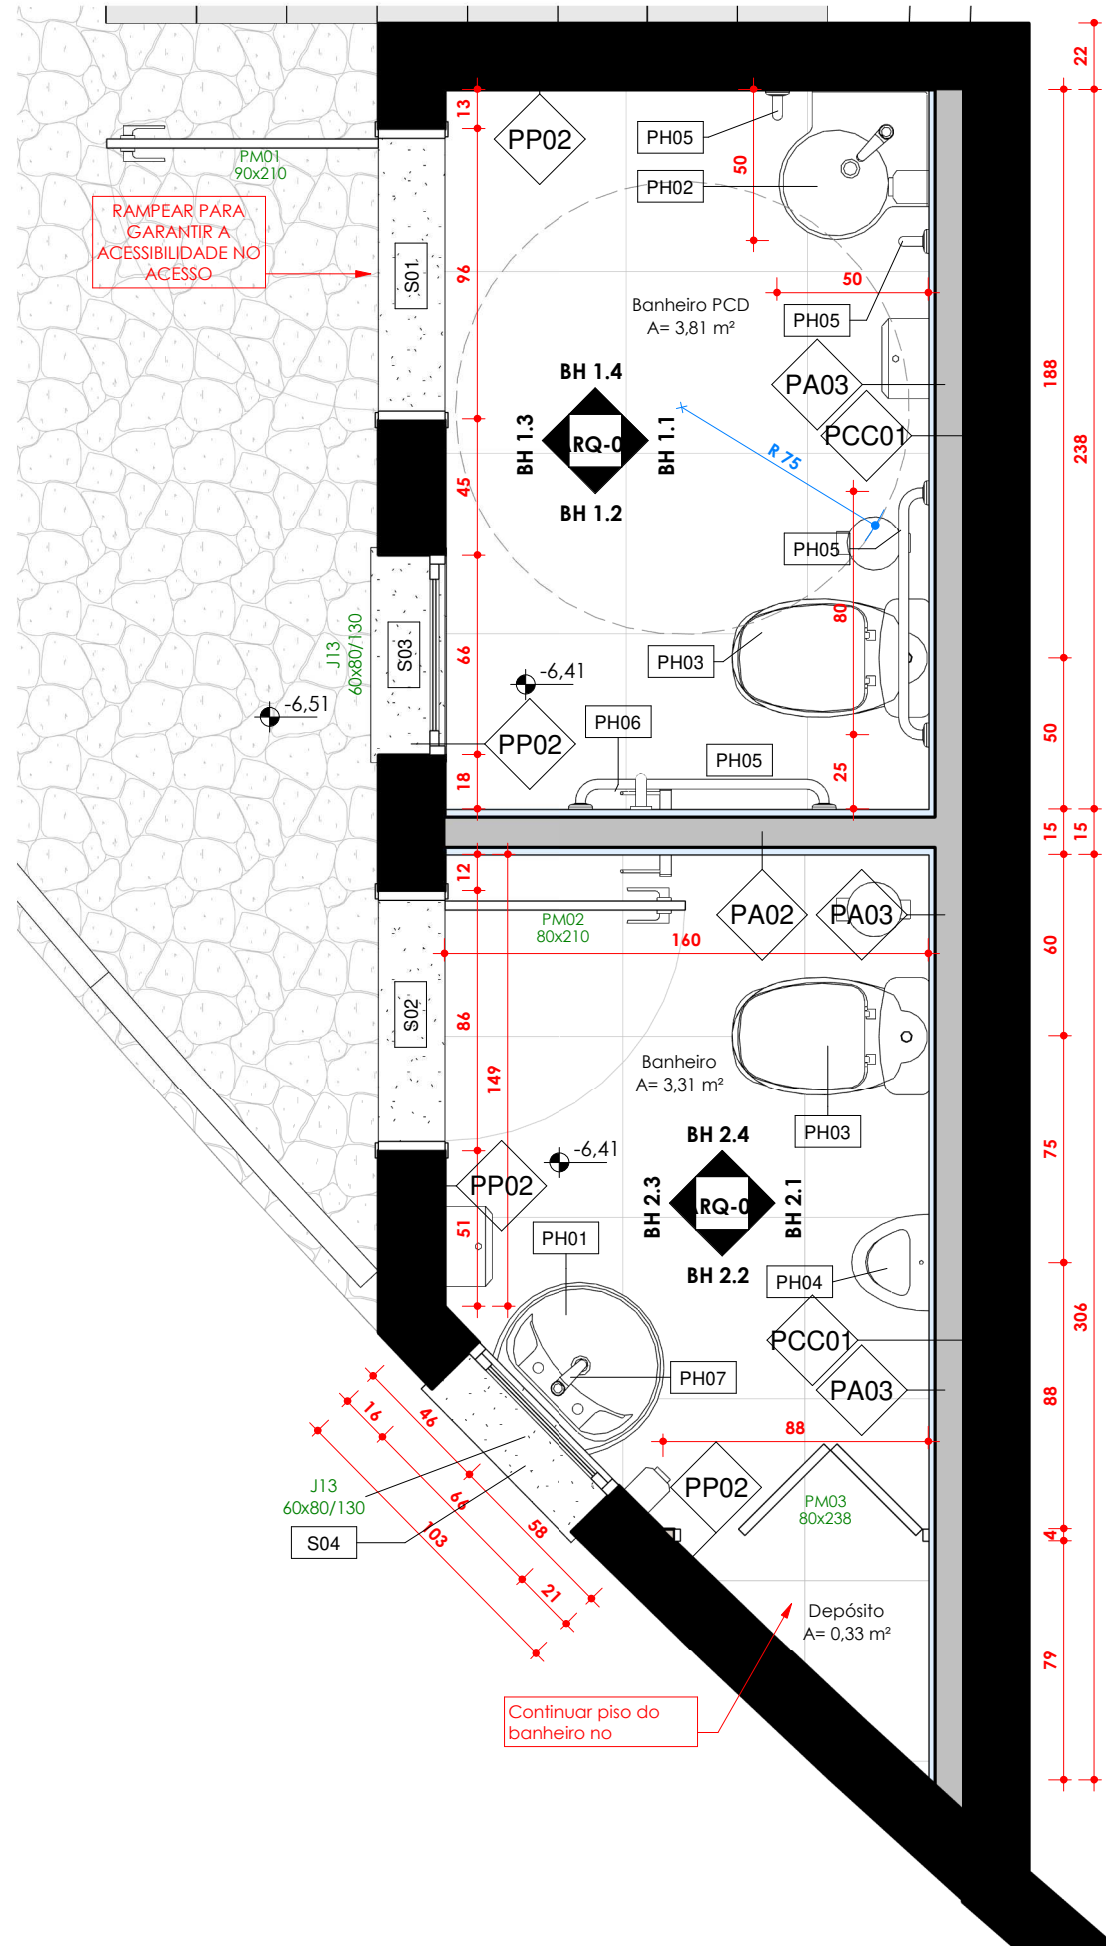
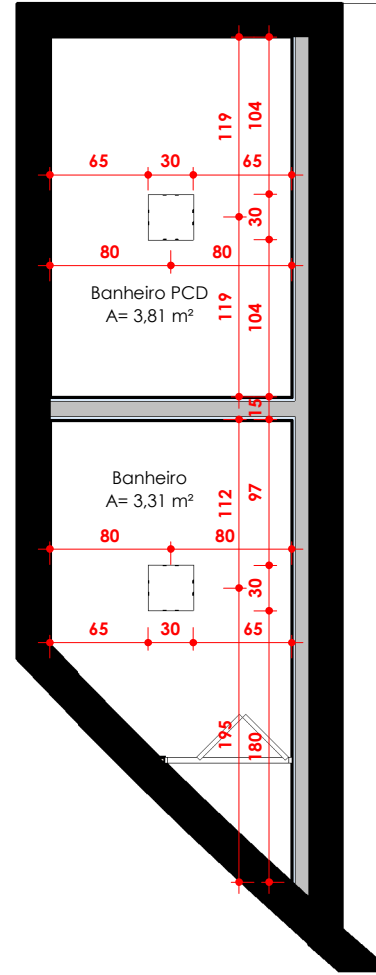
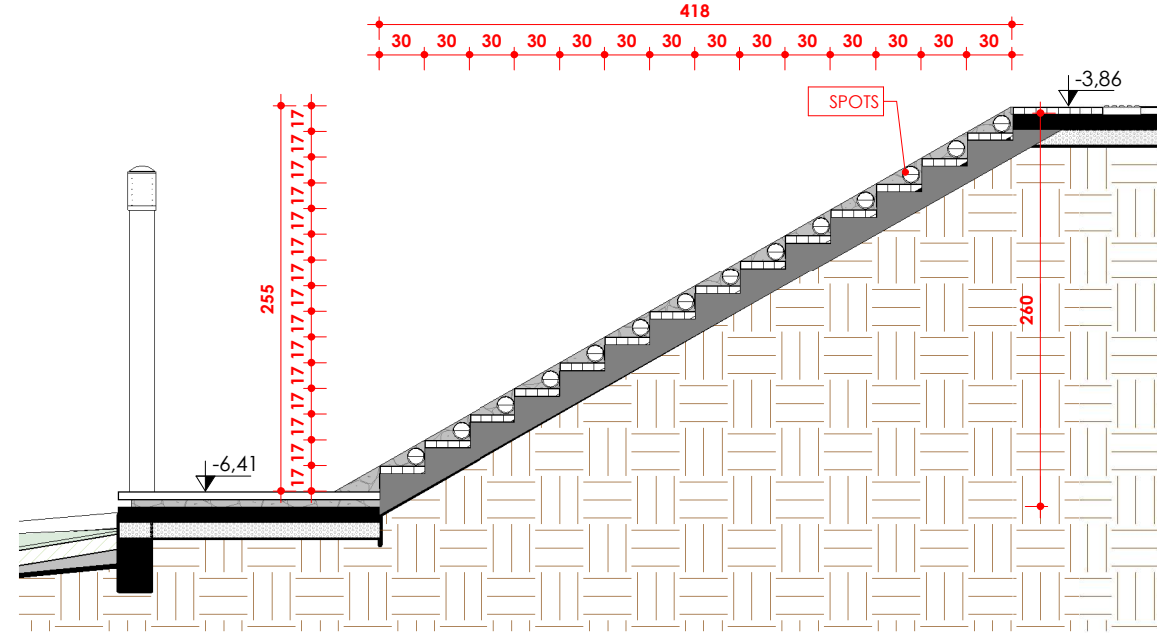


Tabela de soleira						
Código	Descrição	Comprimento	Profundidade	Altura		
503	Soleira janela	71 cm	25 cm	2 cm		
504	Soleira janela	71 cm	25 cm	2 cm		
2		142 cm				
501	Soleira porta	96 cm	22 cm	2 cm		
502	Soleira porta	86 cm	22 cm	2 cm		
2		182 cm				
Total geral: 4		324 cm				

Tabela de janela						
Código	Descrição	Largura	Largura bruta	Altura	Altura bruta	QTDD
213	JANELA BASCULANTE EM ALUMÍNIO PERFIL 20, 80 X 60 (A X L), 4 PIS (1 FIM E 3 MOVES), ACABAMENTO BRANCO OU BRILHANTE DE 3 A 4 CM, COM VIDRO, SEM GUARNIÇÃO	60	66	80	86	2

Código	Descrição	Largura	Largura bruta	Altura	Altura bruta	QTDD
PM01	Porto de Madeira com uma folha de abrir	90	96	210	213	1
PM02	Porto de Madeira com uma folha de abrir	80	86	210	213	1
PM03	Porto de Madeira com duas folhas tipo camarão	80	84	238	240	1

Código	Descrição	Compimento	Altura desmontado	Área
PA02	Parede de alvenaria e=15cm, Reboco + Cerâmica em ambos os faces	177	250	4 m²
PA03	Parede de alvenaria e=13cm, Um lado com reboco e outro lado com cerâmica	695	250	14 m²
PC001	Concreto de concreto 22cm	501	250	13 m²
PC001	Parede de pedra 22cm, bruta	4224	145 - 306	84 m²
PF01	Parede de pedra 22cm, 3 faces trabalhadas	4353	51 - 338	80 m²
PF02	Parede de pedra 22cm, todas as faces trabalhadas	857	250 - 250	17 m²

Código	Descrição	Contagem
PH01	Lavatório com coluna	1
PH02	Lavatório suspenso	1
PH03	Bacia sanitária com caixa acoplada	2
PH04	Mictório	1
PH05	Barra de Apoio 80 cm	4
PH06	Barra de Apoio 70cm	1
PH07	Torneira lavatório mesa	2

Descrição	Área	Perímetro
Gramma	189 m²	233 m
Loje Concreto	335 m²	351 m
Madeira plástica	53 m²	231 m
Piso intertravado	261 m²	116 m
Basalto Pisante Escada	16 m²	116 m
Basalto 10x10cm	23 m²	245 m
Basalto Irregular	218 m²	453 m
Porcelanato ou cerâmico 60x60cm	8 m²	17 m

OBRA	Estrada Ivo Da Rosa km 3,400	LOCAL
		
Mirante Rota Águas e Vales		
PROJETO	ÁREA TOTAL:	
Projetista		
COLABORAÇÃO	APROVADO EM:	
Jordana Regla e Cristiano Fugali		
PROPRIETÁRIO	VERSÃO	
Prefeitura Municipal de Cotiporã	R2	
CNPJ: 90.898.487/0001-64	DATA 01/04/2022	
ESCALA		Thais
DESENHO		
ASSUNTO	PRANCHA	
Detalhe Banheiros	ARQ-08	