



PAVIMENTAÇÃO
ESCALA: 1/300

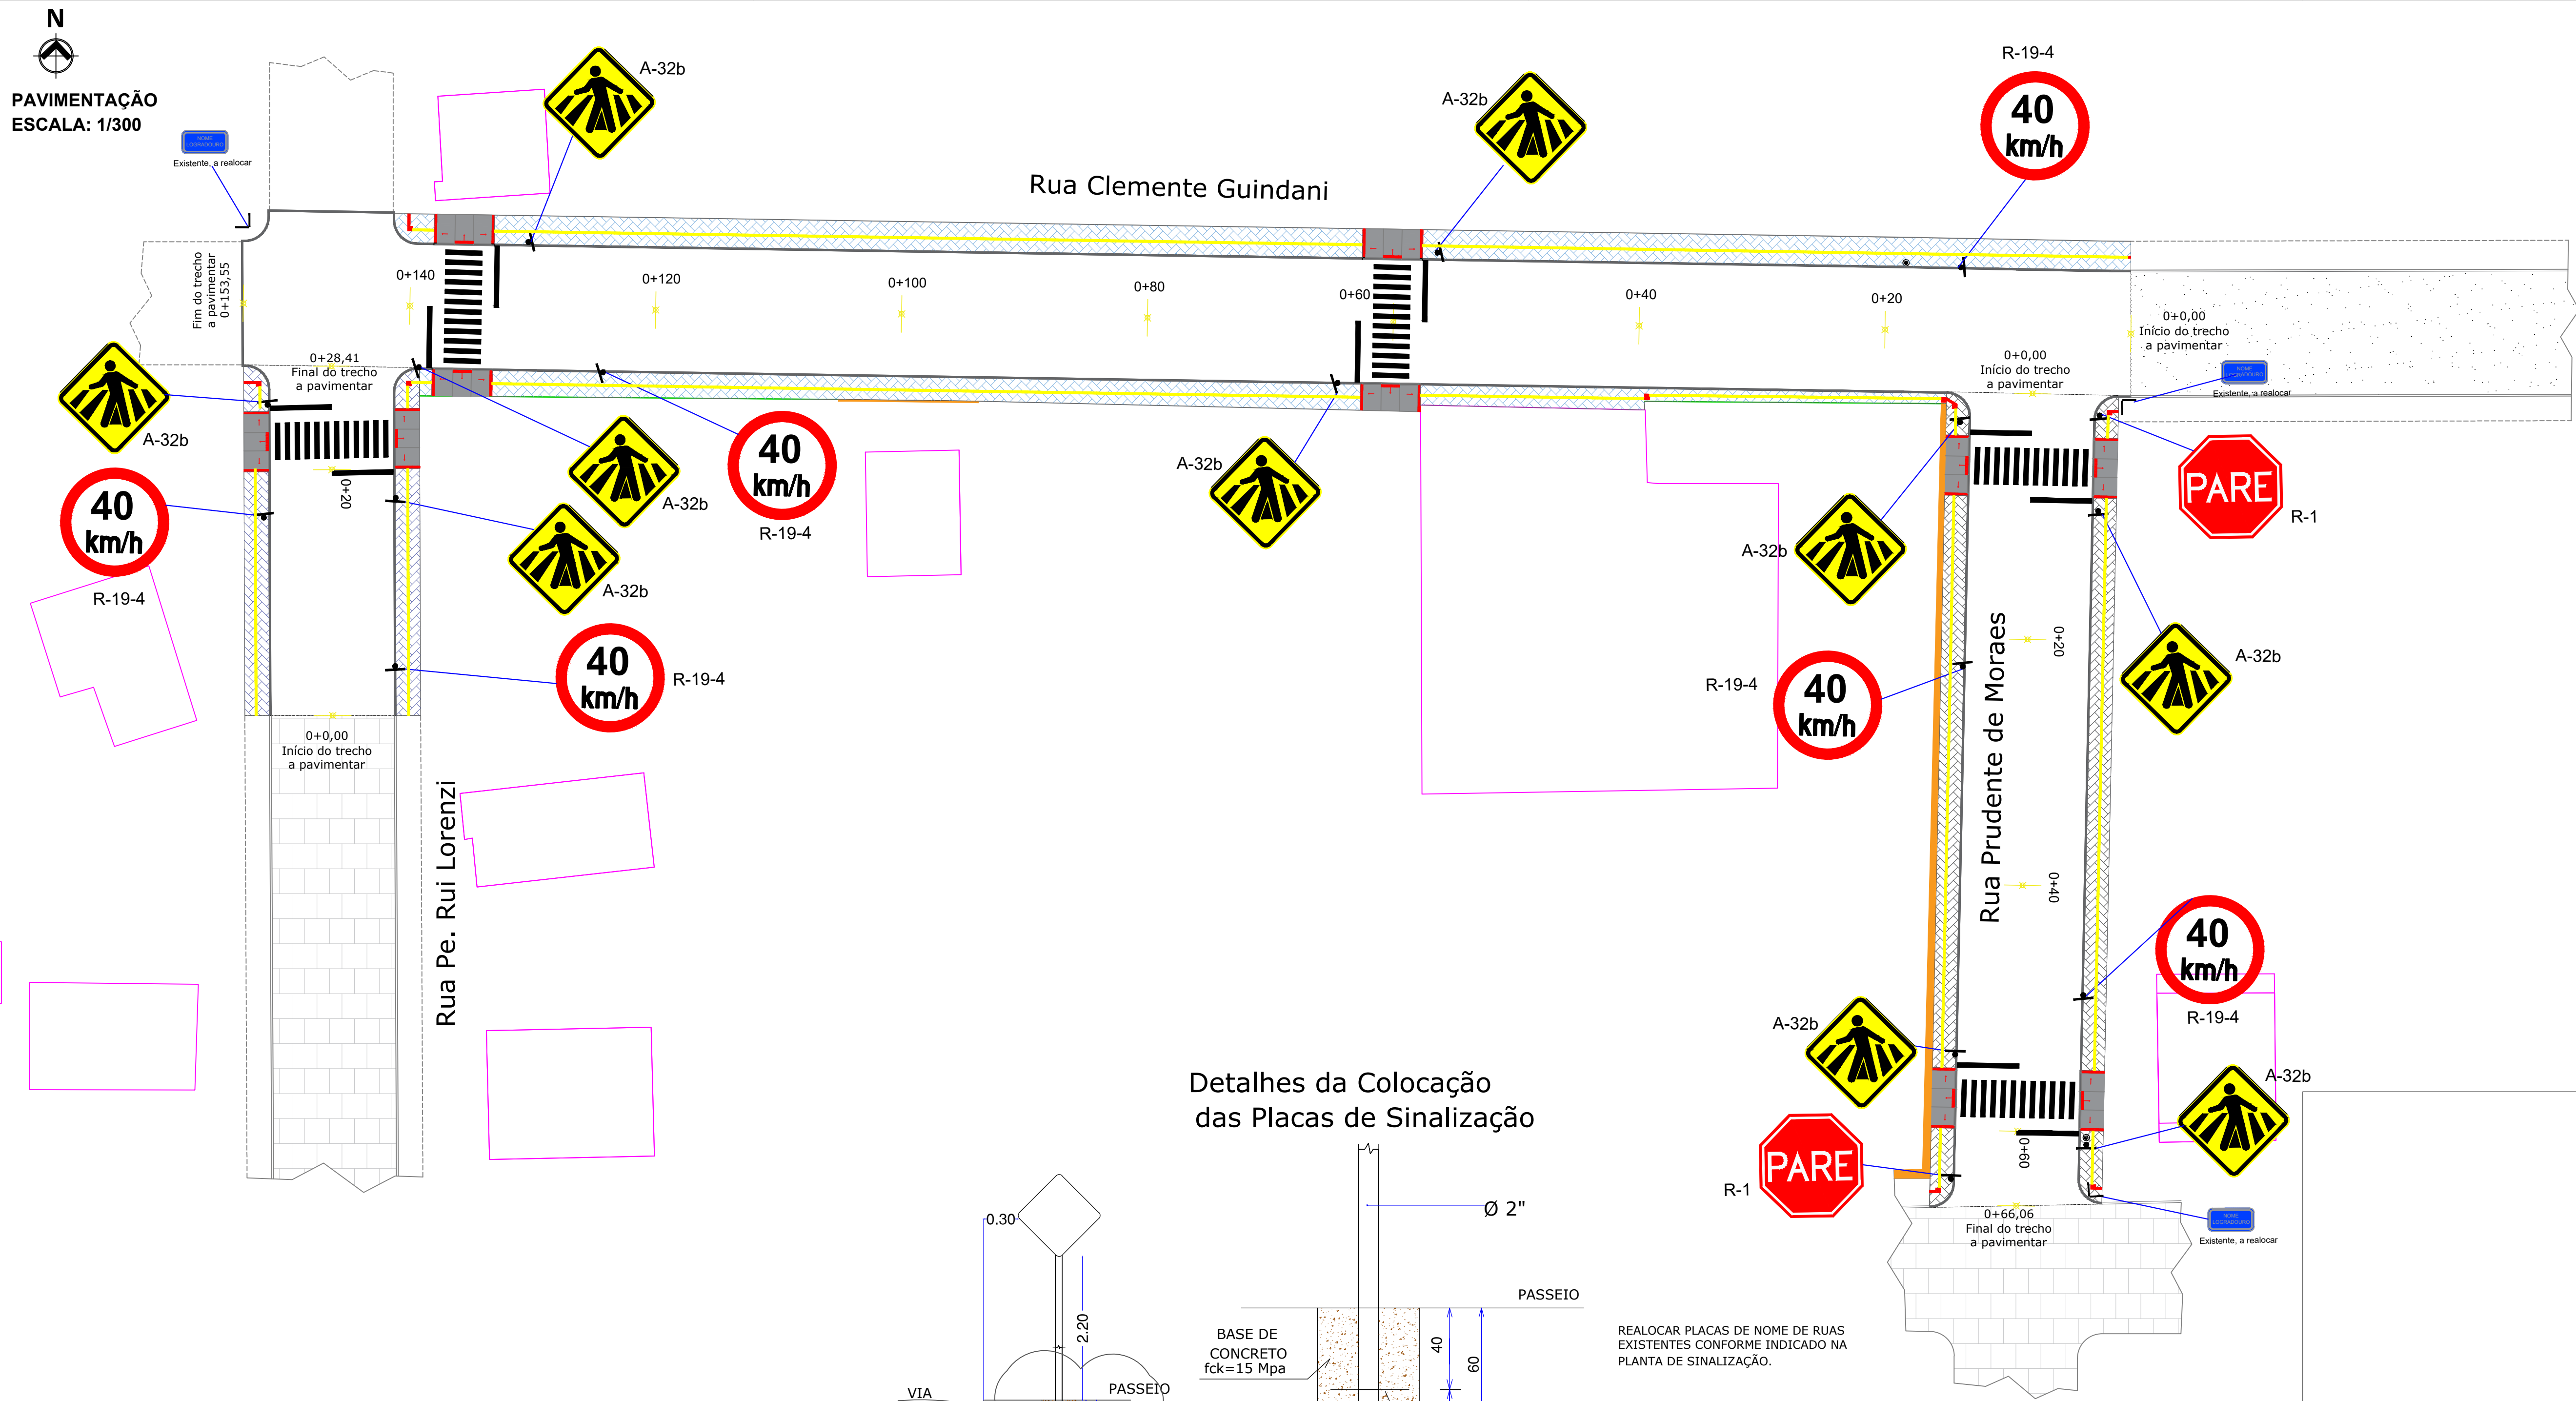

Detalhes da Colocação das Placas de Sinalização

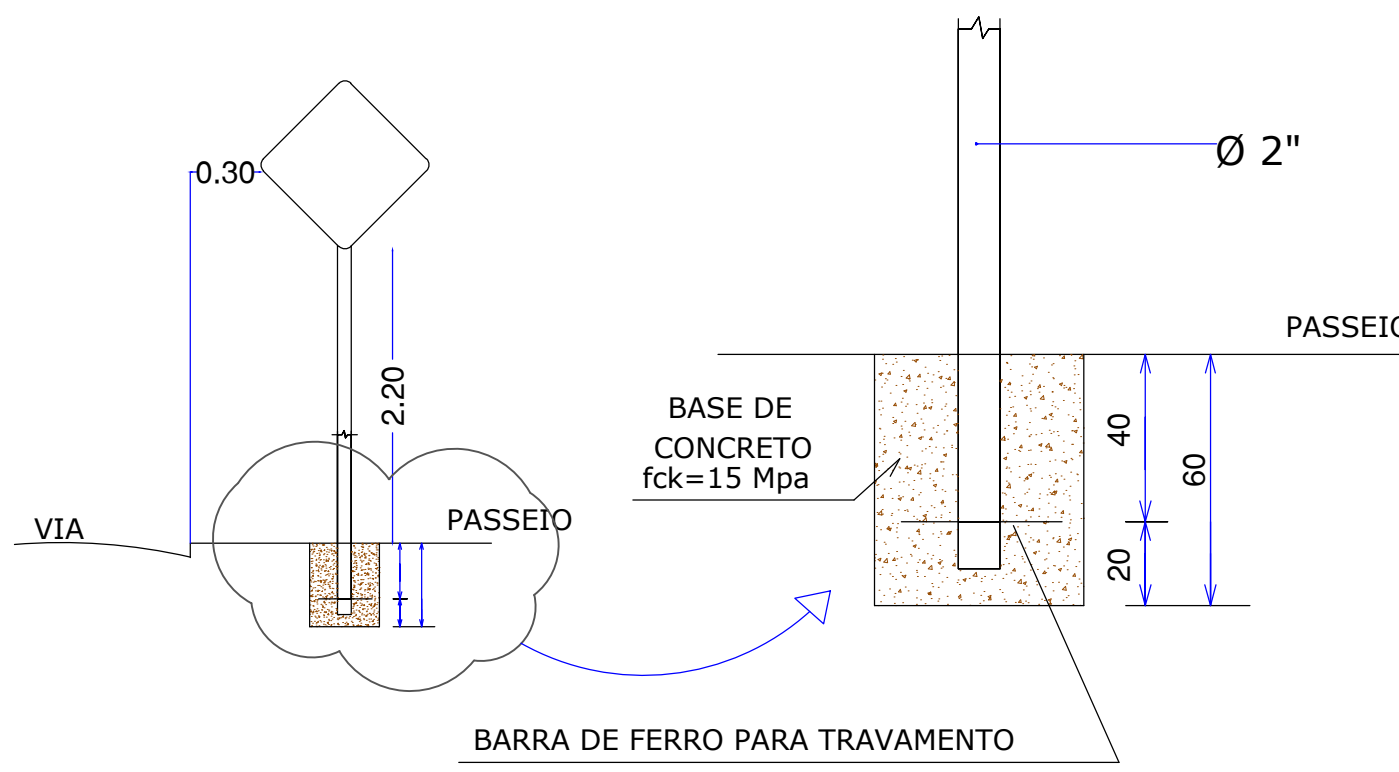


REALOCAR PLACAS DE NOME DE RUAS EXISTENTES CONFORME INDICADO NA PLANTA DE SINALIZAÇÃO.

Sem escala
Detalhes Placas de Sinalização

PLACAS	DIMENSÃO	CORES	REFLETIVIDADE	
			FUNDO	LETRA TARJA SETAS
	L= 0,25 m	FUNDO : VERMELHO SIMBOLO : BRANCO	PELÍCULA RETRORREFLETIVA TIPO III	PELÍCULA RETRORREFLETIVA TIPO III
	L= 0,45 m	FUNDO : AMARELO SIMBOLO : PRETO	PELÍCULA RETRORREFLETIVA TIPO III	PELÍCULA RETRORREFLETIVA TIPO III
	Ø= 0,40 m	FUNDO : BRANCO SÍMBOLO : PRETO	PELÍCULA RETRORREFLETIVA TIPO III	PELÍCULA RETRORREFLETIVA TIPO III

Detalhes da Travessia de pedestres zebra:

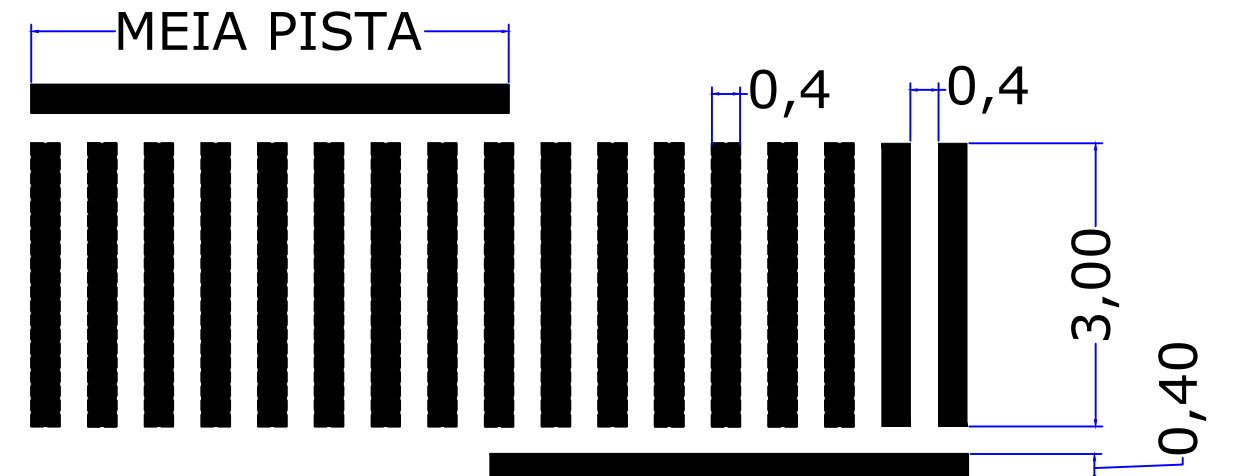

* Faixas de 0,40x3,00 m, espaçadas em 0,40 m, na cor branca.
* Largura da rua transversal conforme indicada em projeto.
* Sem escala

Rua Clemente Guindani - Sinalização		
SINALIZAÇÃO VERTICAL		
MODELO	TIPO DE PLACA	QUANTIDADE
R-19-4	Regulamentação	2
A-32 b	Advertência	4
Postes		6
SINALIZAÇÃO HORIZONTAL		
TIPO	QUANTIDADE	
PINTURA BRANCA, FAIXA DE SEGURANÇA	38 m ²	

Rua Pe. Rui Lorenzi - Sinalização		
SINALIZAÇÃO VERTICAL		
MODELO	TIPO DE PLACA	QUANTIDADE
R-19-4	Regulamentação	2
A-32 b	Advertência	2
Poste		4
SINALIZAÇÃO HORIZONTAL		
TIPO	QUANTIDADE	
PINTURA BRANCA, FAIXA DE SEGURANÇA	19 m ²	

Rua Prudente de Moraes - Sinalização		
SINALIZAÇÃO VERTICAL		
MODELO	TIPO DE PLACA	QUANTIDADE
R-1	Regulamentação	2
R-19-4	Regulamentação	2
A-32 b	Advertência	4
Poste		8
SINALIZAÇÃO HORIZONTAL		
TIPO	QUANTIDADE	
PINTURA BRANCA, FAIXA DE SEGURANÇA	38 m ²	

OBRA LOCAL
PAVIMENTAÇÃO DE RUAS - CENTRO COTIPORÁ
Rua Clemente Guindani - Trecho 0+00 a 0+153,55
Rua Prudente de Moraes - Trecho 0+00 a 0+66,06
Rua Padre Rui Lorenzi - Trecho 0+00 a 0+28,41

PROPRIETÁRIO: Prefeitura Municipal de Cotiporá - CNPJ: 90.898.487/0001-64
RESPONSÁVEL TÉCNICO: Eng. Civil Kátia Benedetti - CREA/RS 201849

DATA: Junho / 2018
DESENHO: Cristiano
ESCALA: INDICADA

PROJETO DE PAVIMENTAÇÃO

ASSUNTO: **SINALIZAÇÃO**

PRANCHA: **04**