

 



SINALIZAÇÃO  
ESCALA: 1/400

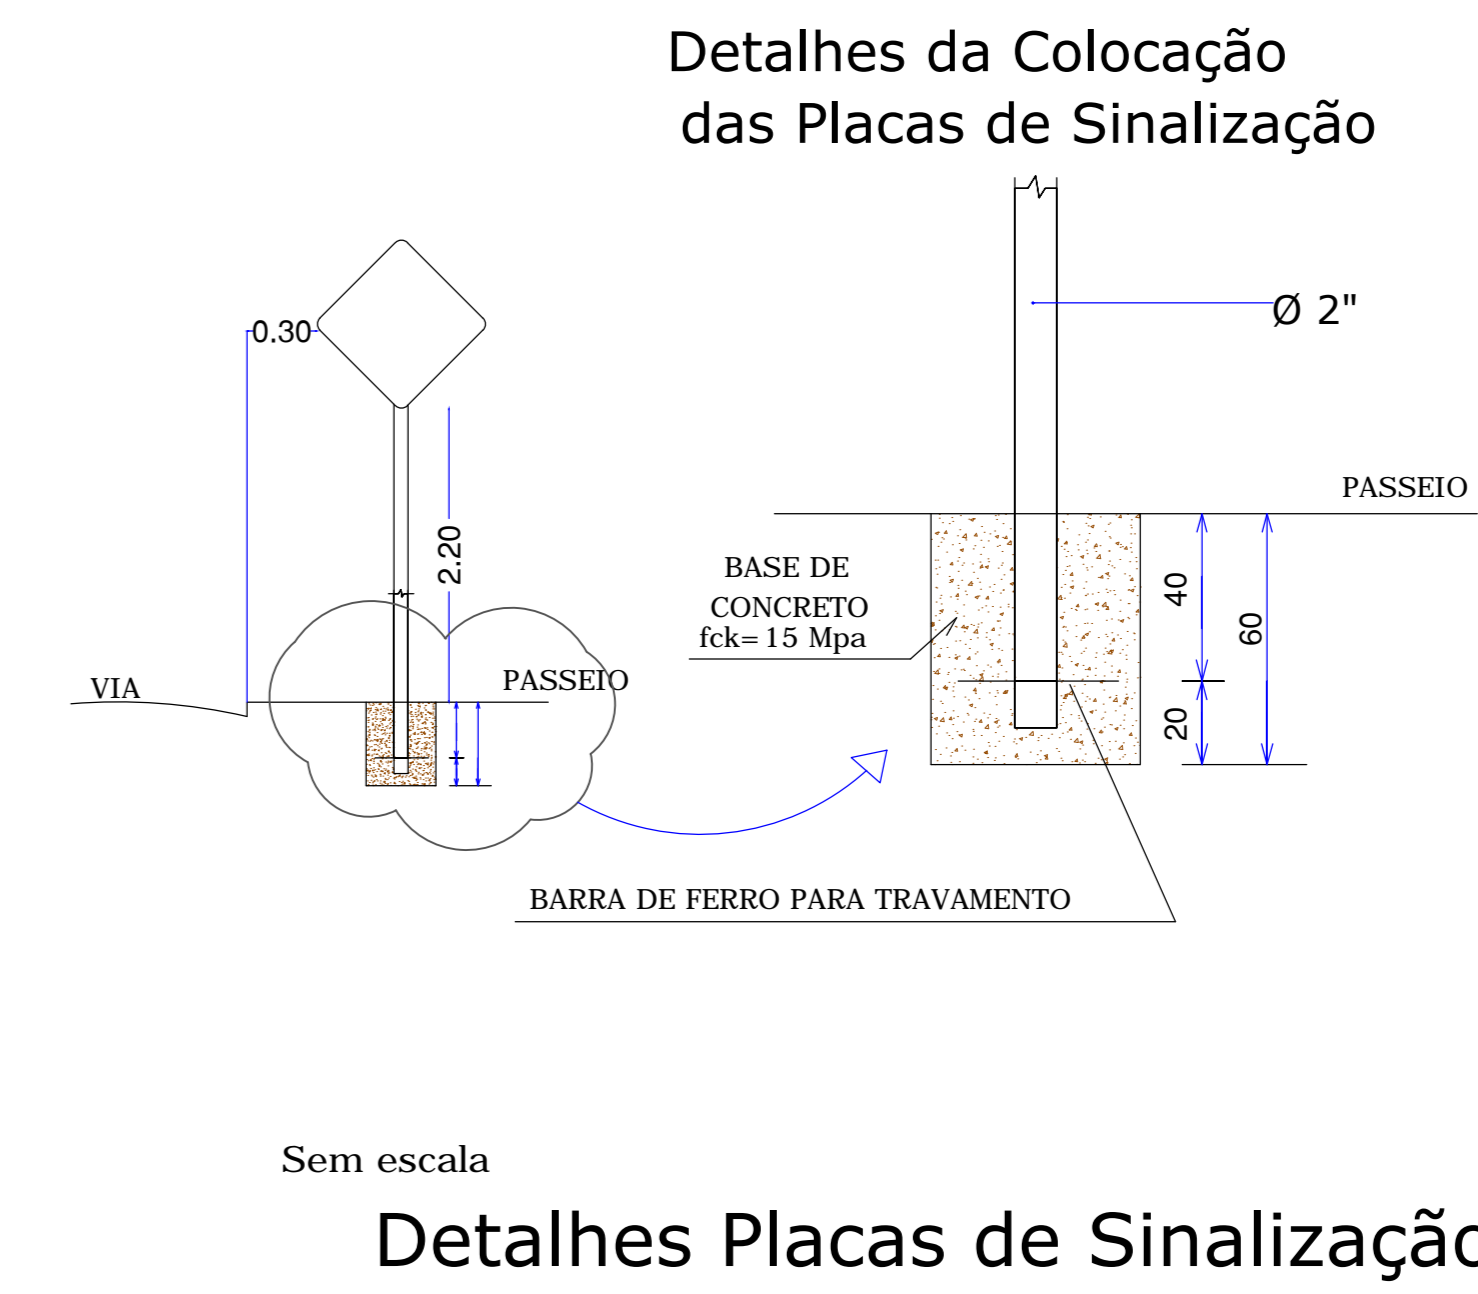

SINALIZAÇÃO  
ESCALA: 1/400

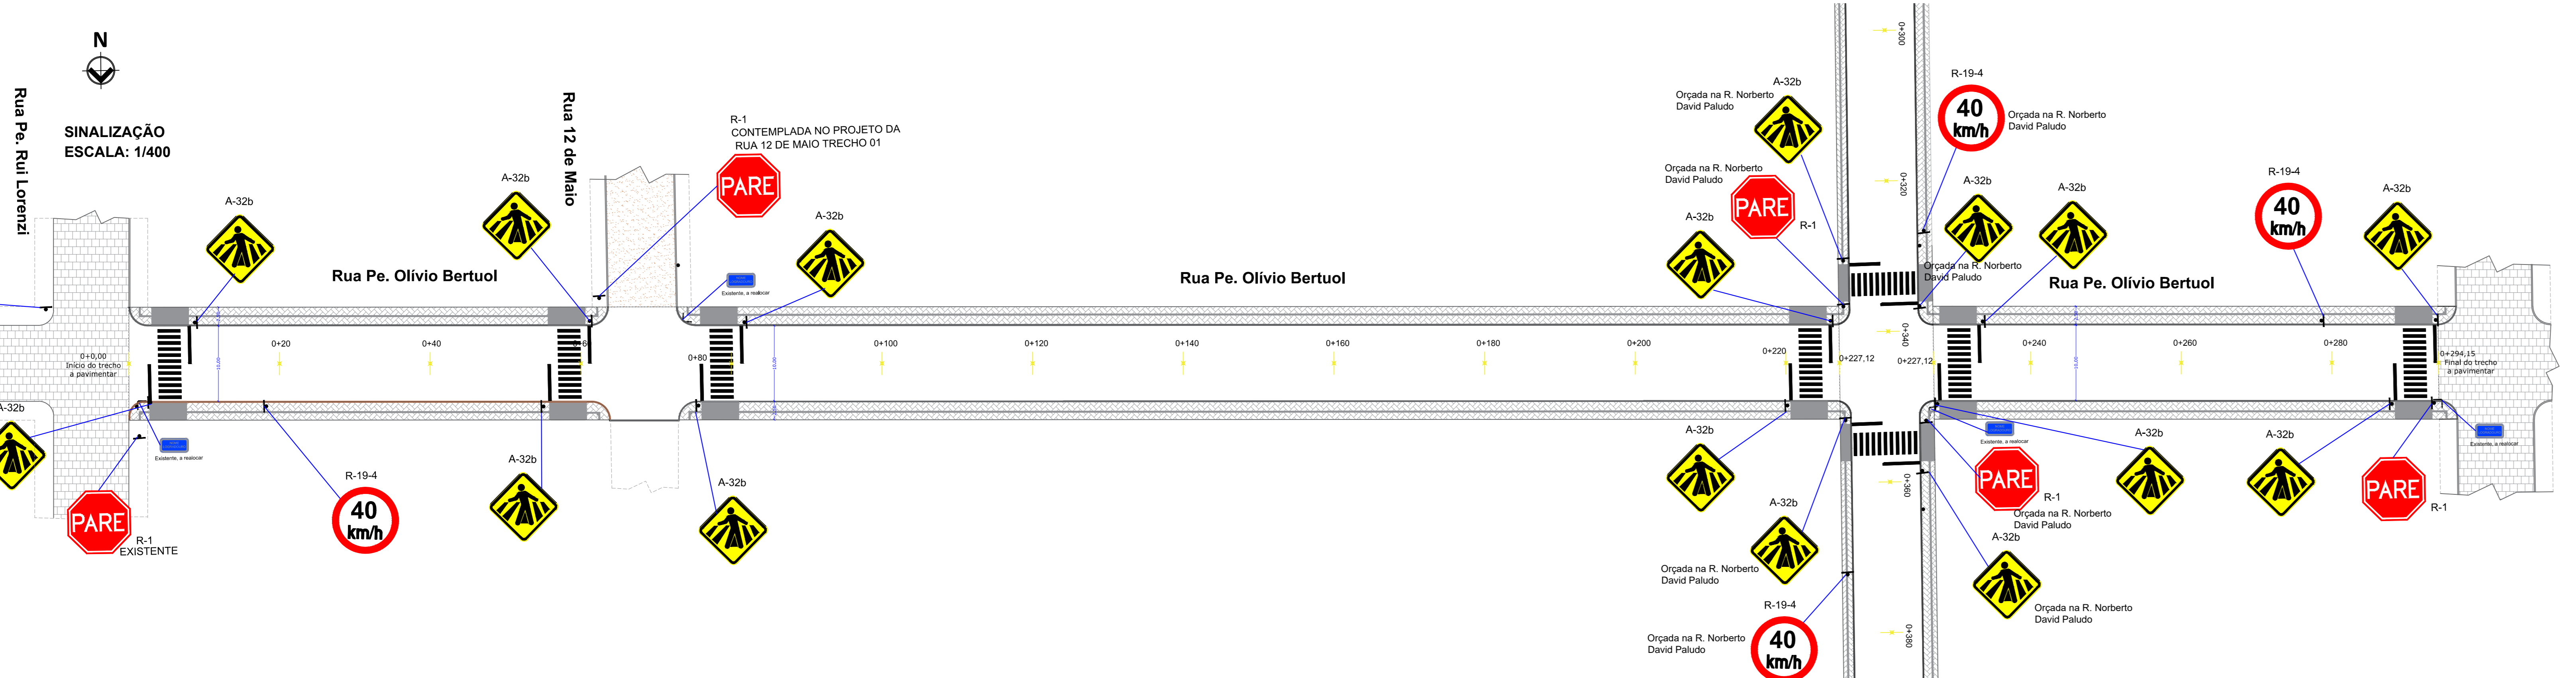

Detalhes da Travessia de pedestres zebra:

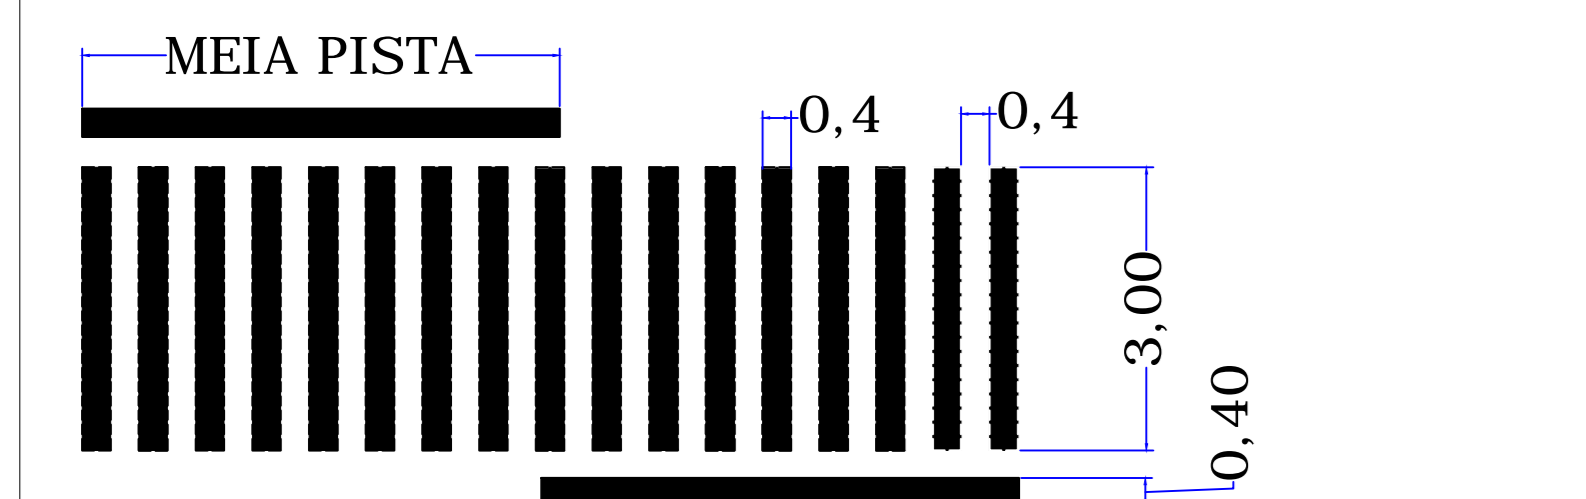

\* Faixas de 0,40x3,00 m, espaçadas em 0,40 m, na cor branca.  
\* Largura da rua transversal conforme indicada em projeto.  
\* Sem escala

**Rua Norberto David Paludo - Sinalização**

SINALIZAÇÃO VERTICAL		
MODELO	TIPO DE PLACA	QUANTIDADE
R-1	Regulamentação	6
R-19-4	Regulamentação	4
A-32 b	Advertência	18
Postes		28
SINALIZAÇÃO HORIZONTAL		
TIPO	QUANTIDADE	
PINTURA BRANCA, FAIXA DE	153,9 m <sup>2</sup>	

**Rua Pe. Olívio Bertuol - Sinalização**

SINALIZAÇÃO VERTICAL		
MODELO	TIPO DE PLACA	QUANTIDADE
R-1	Regulamentação	1
R-19-4	Regulamentação	2
A-32 b	Advertência	12
Poste		15
SINALIZAÇÃO HORIZONTAL		
TIPO	QUANTIDADE	
PINTURA BRANCA, FAIXA DE	114 m <sup>2</sup>	

PLACAS	DIMENSÃO	CORES	REFLETIVIDADE	
			FUNDO	LETRA TÁRJA SETAS
	L= 0,25 m	FUNDO : VERMELHO SIMBOLO : BRANCO	PELÍCULA RETRORREFLETIVA TIPO III	PELÍCULA RETRORREFLETIVA TIPO III
	L= 0,45 m	FUNDO : AMARELO SIMBOLO : PRETO	PELÍCULA RETRORREFLETIVA TIPO III	PELÍCULA RETRORREFLETIVA TIPO III
	Ø= 0,40 m	FUNDO : BRANCO SIMBOLO : PRETO	PELÍCULA RETRORREFLETIVA TIPO III	PELÍCULA RETRORREFLETIVA TIPO III

REALOCAR PLACAS DE NOME DE RUAS EXISTENTES CONFORME INDICADO NA PLANTA DE SINALIZAÇÃO.

**PAVIMENTAÇÃO DE RUAS**  
Rua Padre Olívio Bertuol km 0+00 a 0+294,15  
Rua Norberto David Paludo km 0+00 a 0+529,67

PROPRIETÁRIO: Prefeitura Municipal de Coliporã CNPJ: 90.898.487/0001-64

RESPONSÁVEL TÉCNICO: Eng. Civil Kátia Benedetti CREA/RS 201849

PROJETO DE PAVIMENTAÇÃO

**SINALIZAÇÃO**

04