



Rua 12 de Maio - Trecho 01

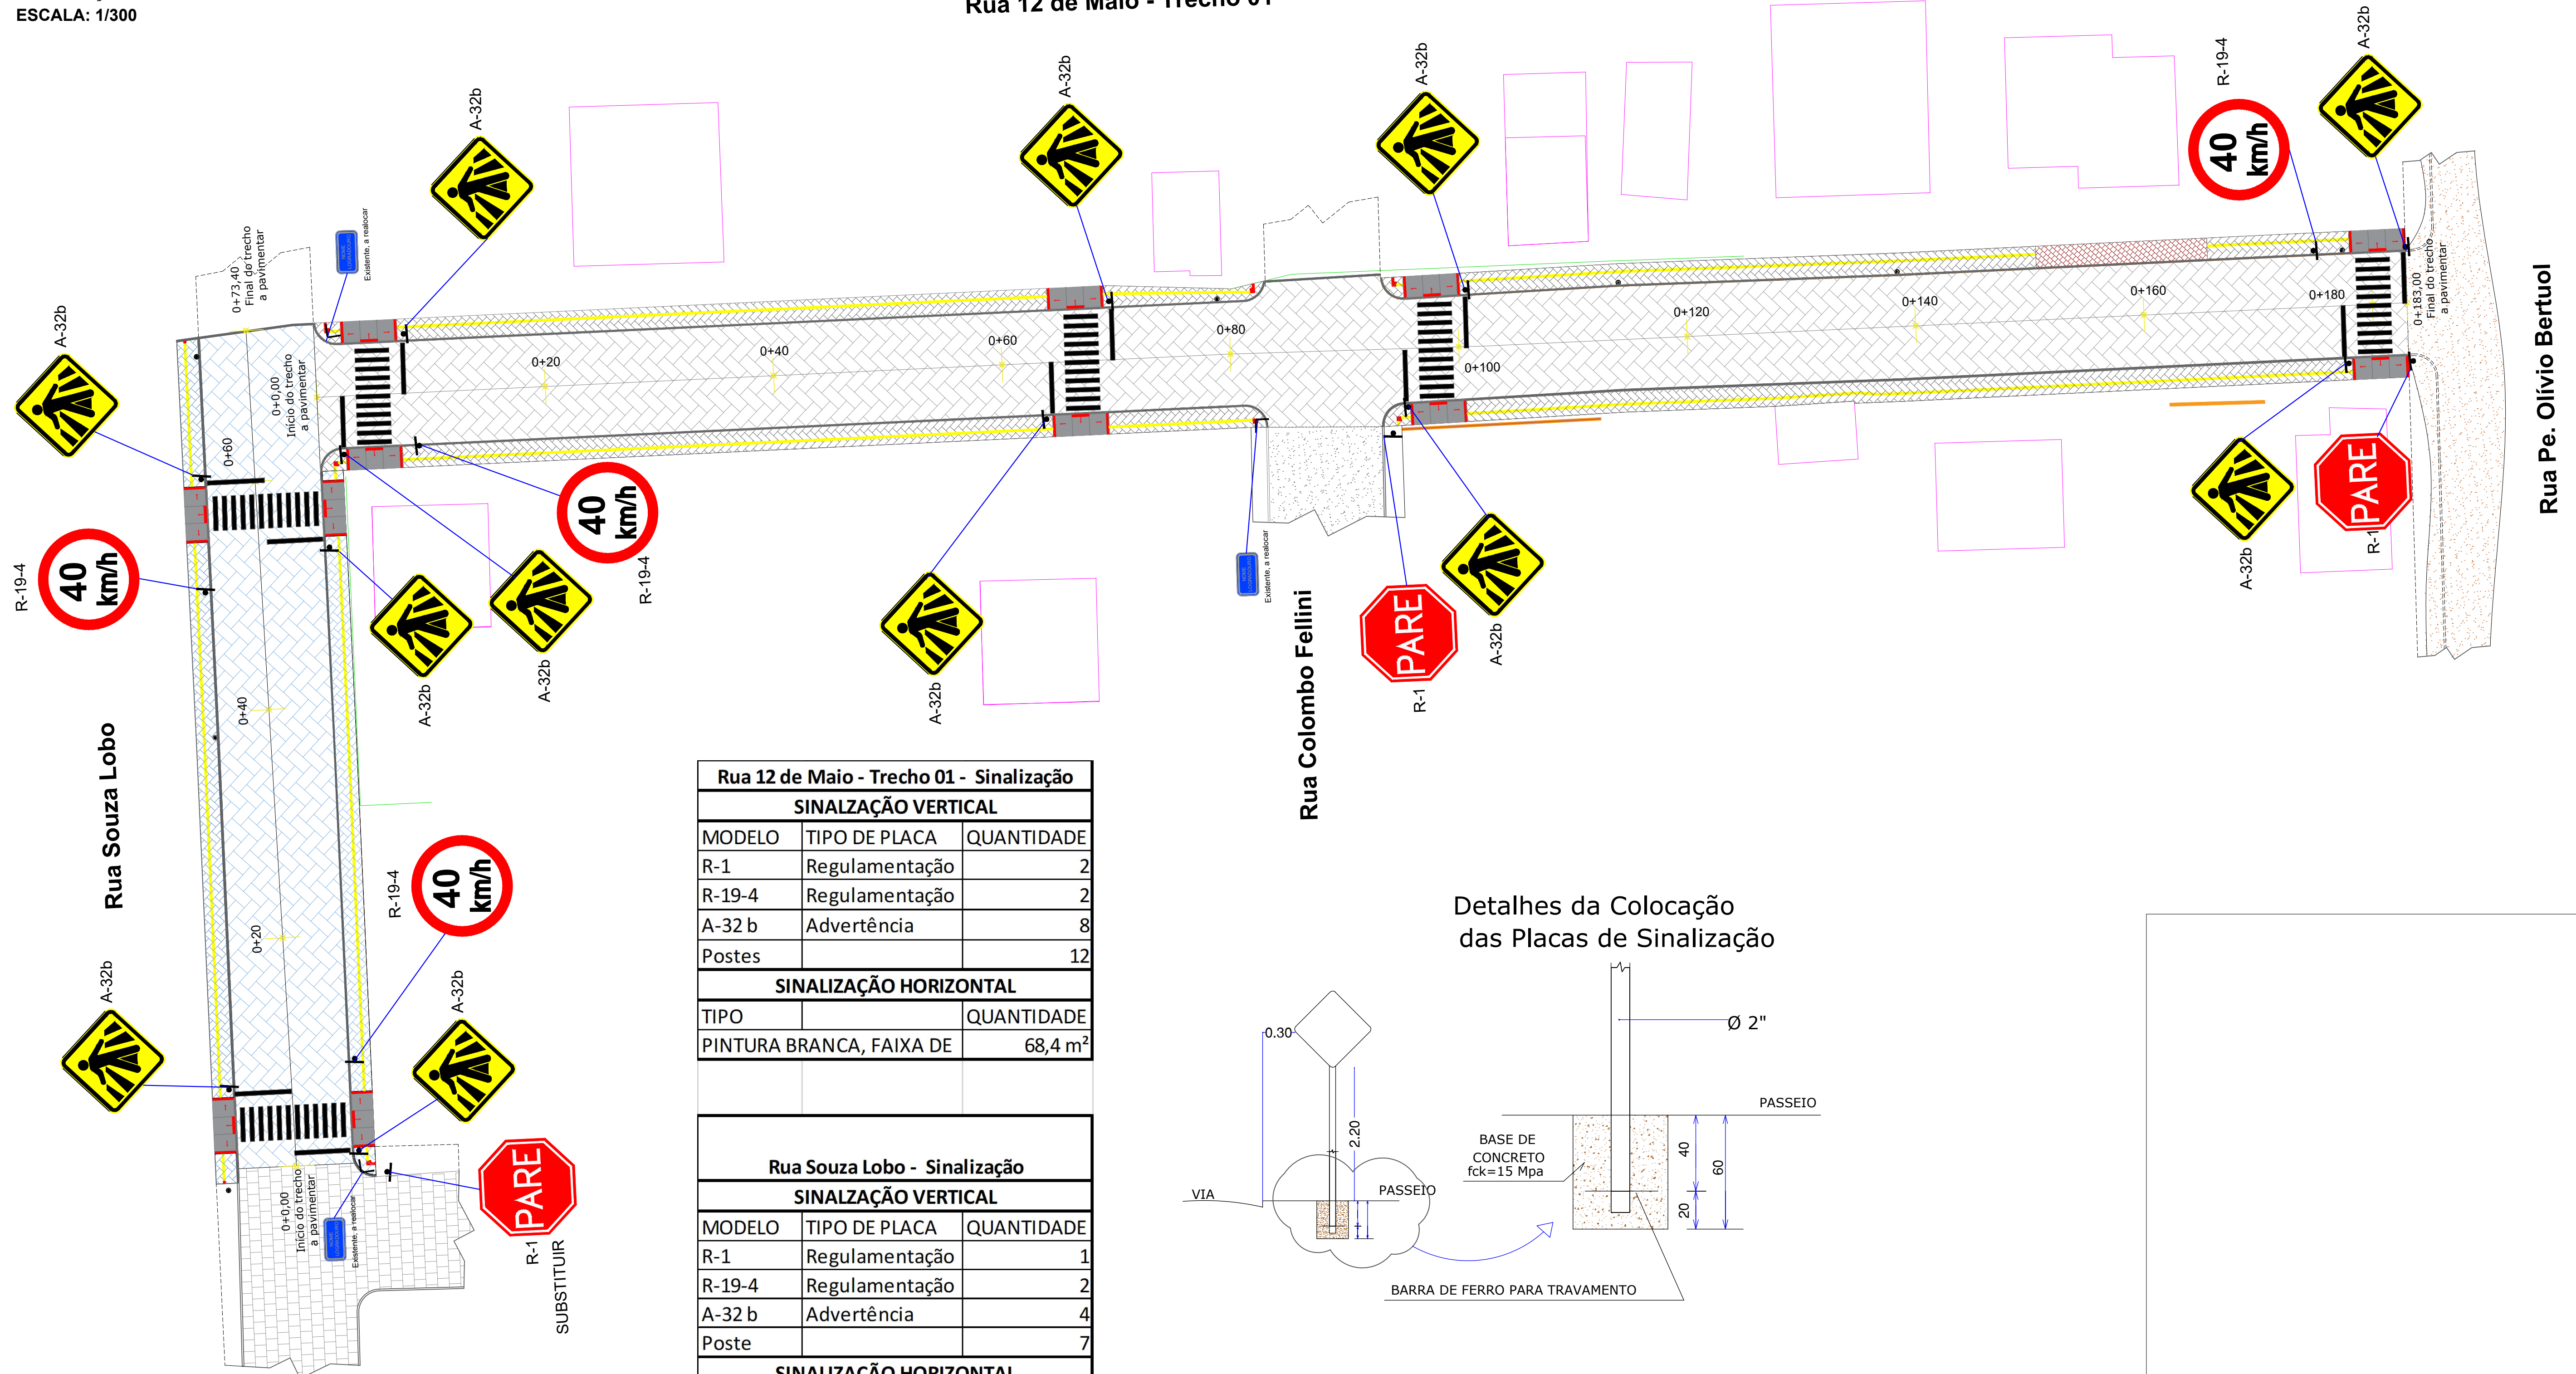

| Rua 12 de Maio - Trecho 01 - Sinalização |                |                     |
|--|----------------|---------------------|
| <b>SINALIZAÇÃO VERTICAL</b>              |                |                     |
| MODELO                                   | TIPO DE PLACA  | QUANTIDADE          |
| R-1                                      | Regulamentação | 2                   |
| R-19-4                                   | Regulamentação | 2                   |
| A-32 b                                   | Advertência    | 8                   |
| Postes                                   |                | 12                  |
| <b>SINALIZAÇÃO HORIZONTAL</b>            |                |                     |
| TIPO                                     |                | QUANTIDADE          |
| PINTURA BRANCA, FAIXA DE                 |                | 68,4 m <sup>2</sup> |
| <b>Rua Souza Lobo - Sinalização</b>      |                |                     |
| <b>SINALIZAÇÃO VERTICAL</b>              |                |                     |
| MODELO                                   | TIPO DE PLACA  | QUANTIDADE          |
| R-1                                      | Regulamentação | 1                   |
| R-19-4                                   | Regulamentação | 2                   |
| A-32 b                                   | Advertência    | 4                   |
| Poste                                    |                | 7                   |
| <b>SINALIZAÇÃO HORIZONTAL</b>            |                |                     |
| TIPO                                     |                | QUANTIDADE          |
| PINTURA BRANCA, FAIXA DE                 |                | 38 m <sup>2</sup>   |

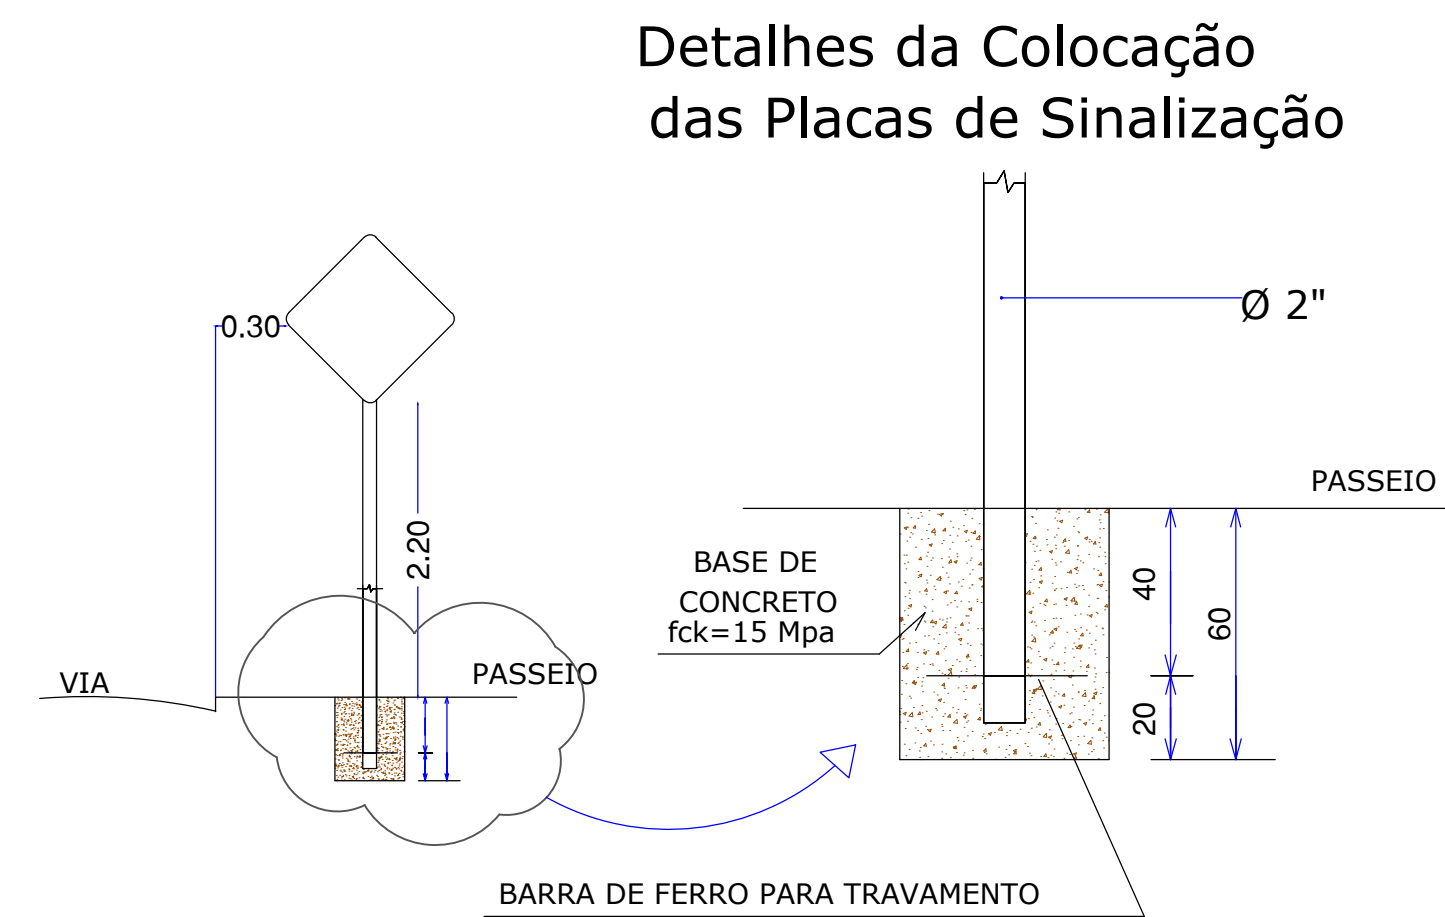


Sem escala

Detalhes Placas de Sinalização

| PLACAS | DIMENSÃO   | CORES                                | REFLETIVIDADE                     |                                   |
|--------|------------|--------------------------------------|-----------------------------------|-----------------------------------|
|        |            |                                      | FUNDO                             | LETRA TARJA SETAS                 |
|        | L = 0,25 m | FUNDO : VERMELHO<br>SIMBOLO : BRANCO | PELÍCULA RETRORREFLETIVA TIPO III | PELÍCULA RETRORREFLETIVA TIPO III |
|        | L = 0,45 m | FUNDO : AMARELO<br>SIMBOLO : PRETO   | PELÍCULA RETRORREFLETIVA TIPO III | PELÍCULA RETRORREFLETIVA TIPO III |
|        | Ø = 0,40 m | FUNDO : BRANCO<br>SÍMBOLO : PRETO    | PELÍCULA RETRORREFLETIVA TIPO III | PELÍCULA RETRORREFLETIVA TIPO III |

Detalhes da Travessia de pedestres zebraada:

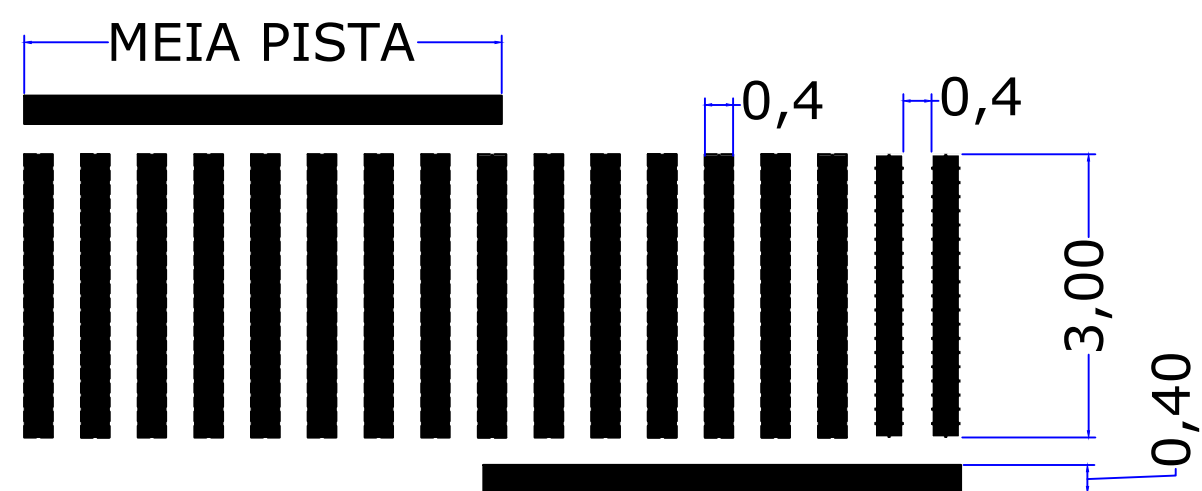

- \* Faixas de 0,40x3,00 m, espaçadas em 0,40 m, na cor branca.
- \* Largura da rua transversal conforme indicada em projeto.
- \* Sem escala

OBRA LOCAL  
**PAVIMENTAÇÃO DE RUAS**  
Rua 12 de Maio - Trecho 01 - Km 0+00 a 0+183,00  
Rua Souza Lobo - Km 0+00 a 0+ 73,40



PROPRIETÁRIO  
Prefeitura Municipal de Cotiporá - CNPJ: 90.898.487/0001-64  
RESPONSÁVEL TÉCNICO

DATA  
Junho / 2018  
DESENHO  
Cristiano  
ESCALA  
INDICADA

Eng. Civil Kátia Benedetti - CREA/RS 201849

PROJETO DE PAVIMENTAÇÃO

|                    |           |
|--------------------|-----------|
| ASSUNTO            | PRANCHA   |
| <b>SINALIZAÇÃO</b> | <b>04</b> |