



Detalhe Fixação Dupla de Placas

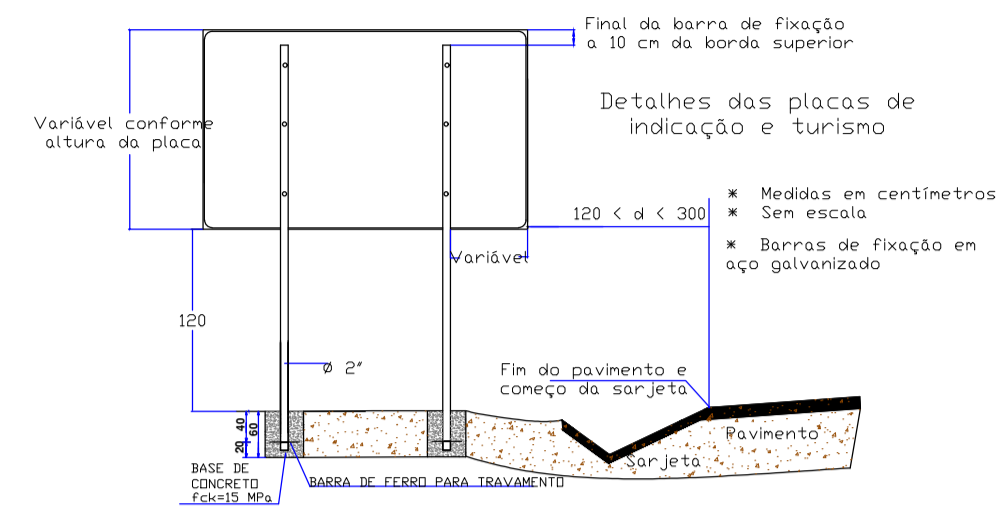


Detalhe Fixação Simples de Placas

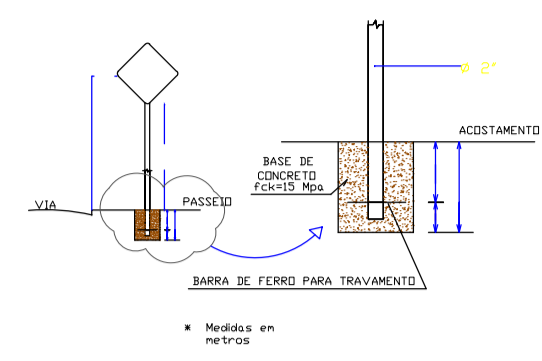



SEM ESCALA

Detalhes Placas de Sinalização

PLACAS	DIMENSÃO	CORES	REFLETIVIDADE	
			FUNDO	LETRA, TARGA, SETAS
	L= 0,35 m	FUNDO: VERMELHO SIMBÓLO: BRANCO	ESFERAS INCLUSAS (GRAU ENGENHEIRO-GRAU TÉCNICO)	ESFERAS INCLUSAS (GRAU ENGENHEIRO-GRAU TÉCNICO)
	L= 0,50 m	FUNDO: AMARELO SIMBÓLO: PRETO	ESFERAS INCLUSAS (GRAU ENGENHEIRO-GRAU TÉCNICO)	ESFERAS INCLUSAS (GRAU ENGENHEIRO-GRAU TÉCNICO)
	Ø= 0,50 m	FUNDO: BRANCO SIMBÓLO: PRETO	ESFERAS INCLUSAS (GRAU ENGENHEIRO-GRAU TÉCNICO)	ESFERAS INCLUSAS (GRAU ENGENHEIRO-GRAU TÉCNICO)
	L = variável P = variável	FUNDO: VERDE OU AMARELO CORTEZAS: BRANCO OU VERDE PROTEÇÃO: PRETO COR FUNDO BRANCO SIMBÓLO: PRETO	ESFERAS INCLUSAS (GRAU ENGENHEIRO-GRAU TÉCNICO)	ESFERAS INCLUSAS (GRAU ENGENHEIRO-GRAU TÉCNICO)

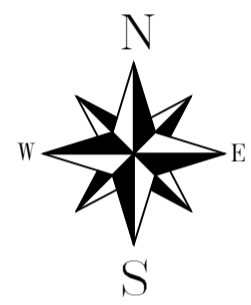

Detalhe Pintura da Pista

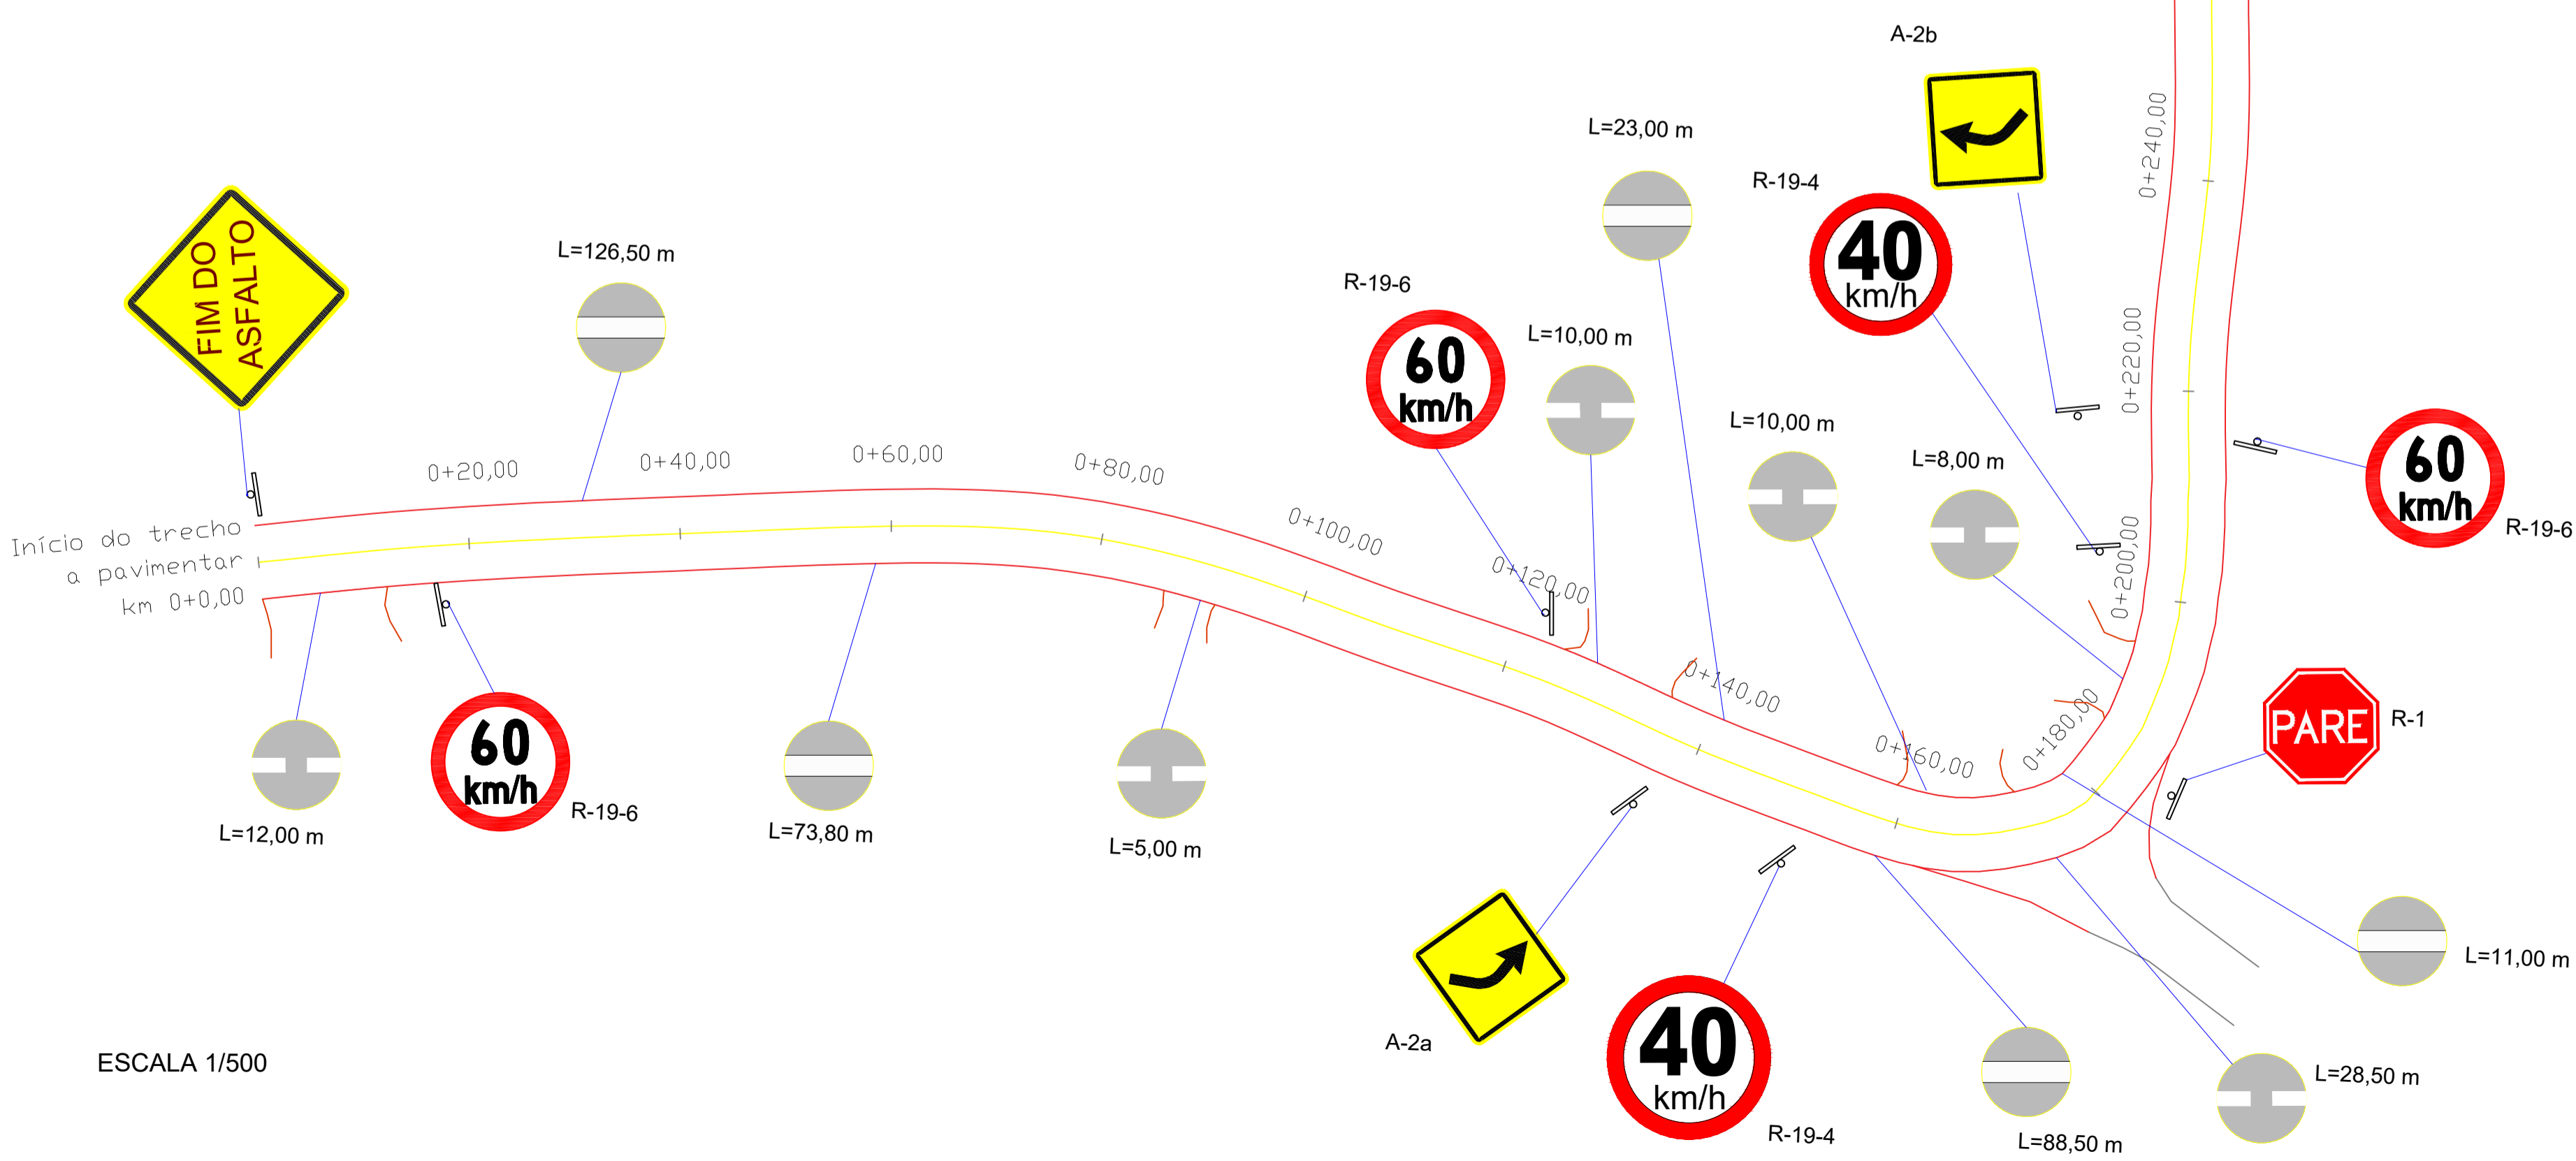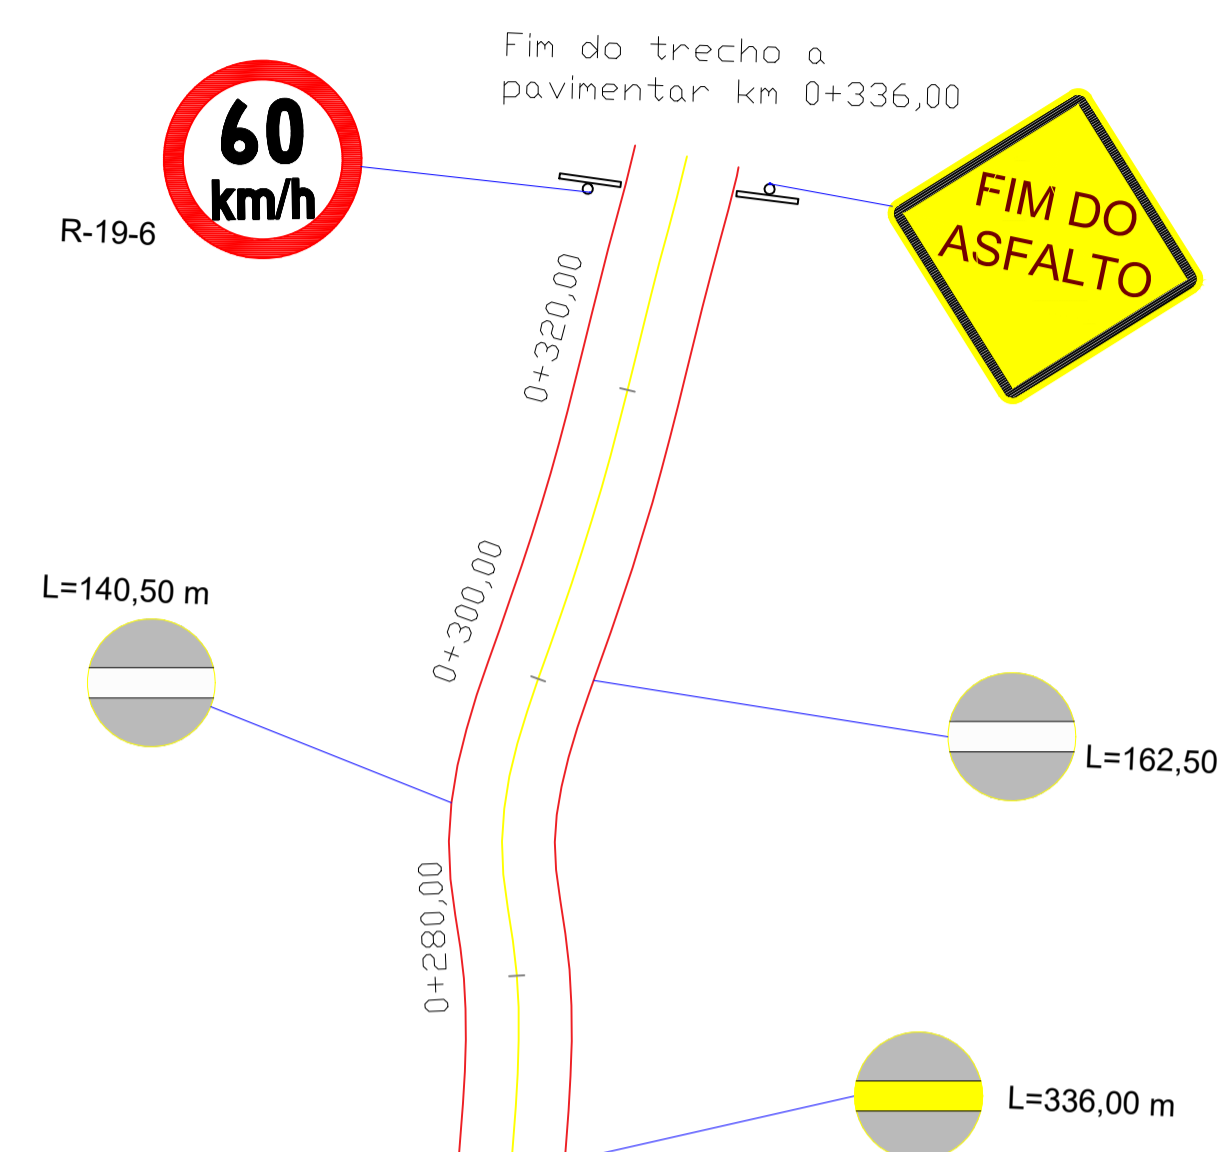

ESCALA 1/500

PAVIMENTAÇÃO ASFÁLTICA NA COMUNIDADE DE SÃO VALENTIM

PROPRIETÁRIO		
DATA	Outubro/2017	
RESPONSÁVEL TÉCNICO	Engenheira Civil Kátia Benedetti CREA RS201849	
	CNPJ: 90.898.487/0001-64	DESENHO: Kátia
		ESCALA: Indicada

04

104