



ESCALA 1/1000

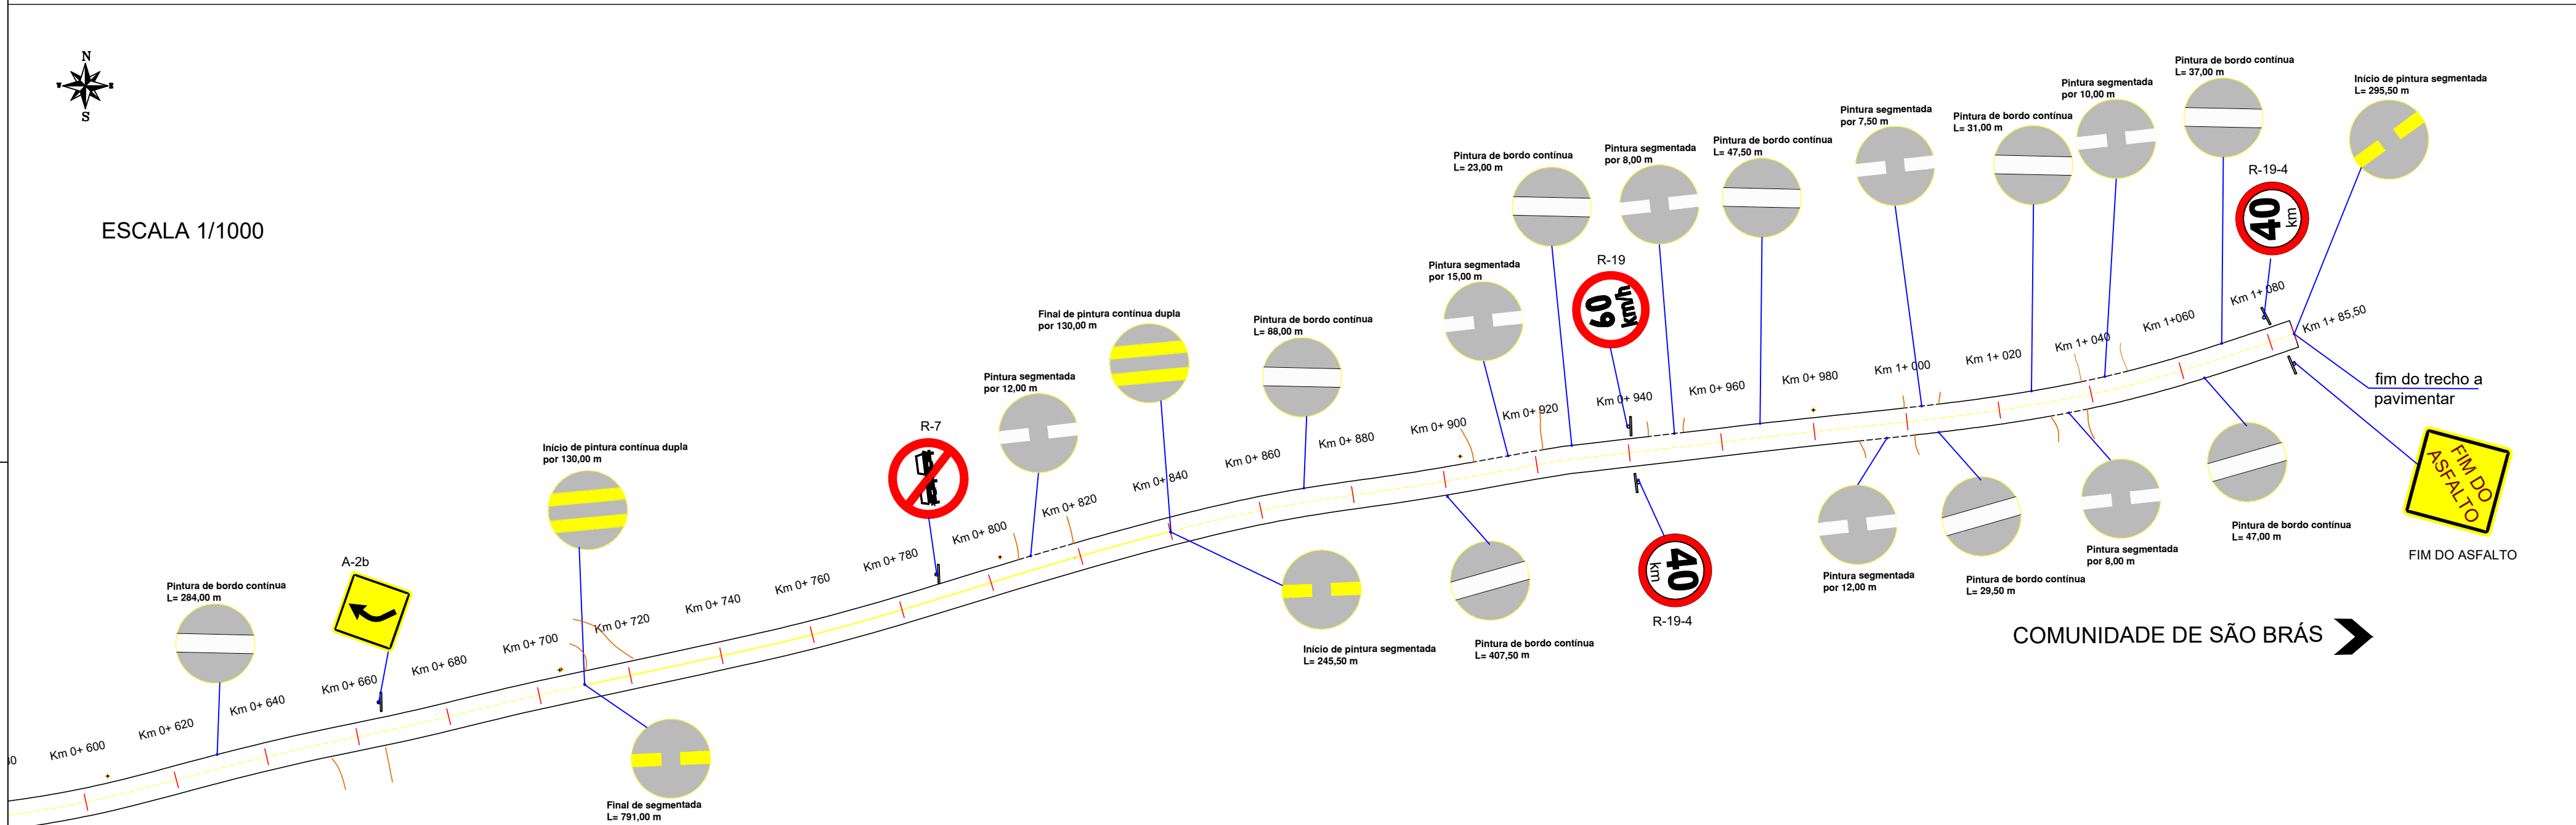

ESCALA 1/1000


Detalhe Pintura da Pista

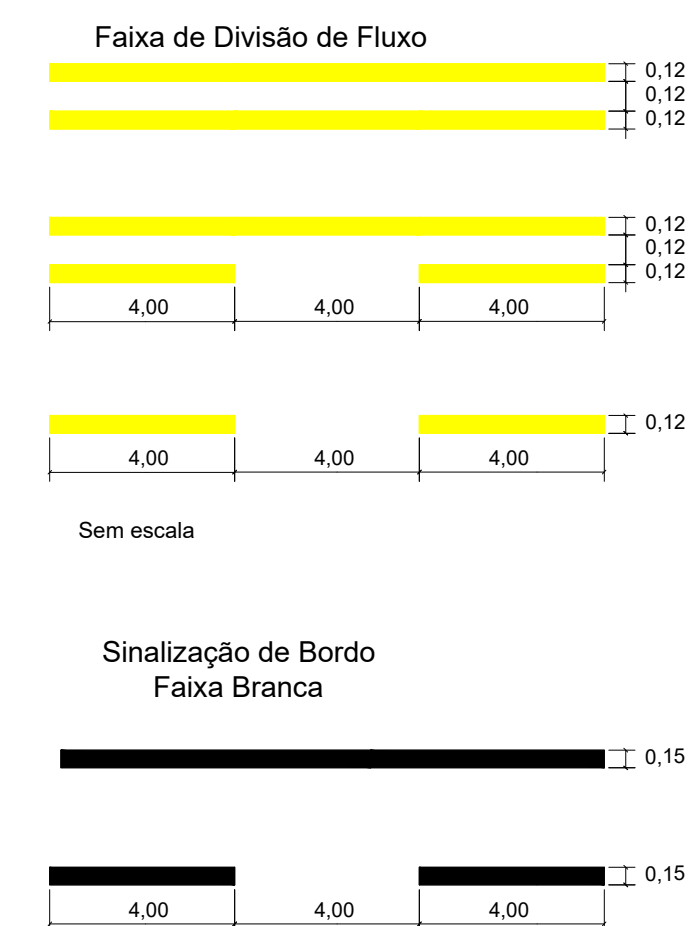

Detalhes Placas de Sinalização

PLACAS	DIMENSÃO	CORES	REFLETIVIDADE	
			FUNDO	LETRA TARJA SETAS
	L = 0,35 m	FUNDO : VERMELHO SIMBOLO : BRANCO	ESFERAS INCLUSAS (GRAU ENGENHEIRO- GRAU TÉCNICO)	ESFERAS INCLUSAS (GRAU ENGENHEIRO- GRAU TÉCNICO)
	L = 0,50 m	FUNDO : AMARELO SIMBOLO : PRETO	ESFERAS INCLUSAS (GRAU ENGENHEIRO- GRAU TÉCNICO)	ESFERAS INCLUSAS (GRAU ENGENHEIRO- GRAU TÉCNICO)
	Ø = 0,50 m	FUNDO : BRANCO SIMBOLO : PRETO	ESFERAS INCLUSAS (GRAU ENGENHEIRO- GRAU TÉCNICO)	ESFERAS INCLUSAS (GRAU ENGENHEIRO- GRAU TÉCNICO)
Placas especiais 	L = variável h = variável	FUNDO : VERDE OU MARROM CONFORME PADRÃO DO CÓDIGO DE TRÁNSITO BRASILEIRO PICTOGRAMA : PRETO COM FUNDO BRANCO SIMBOLO : PRETO	ESFERAS INCLUSAS (GRAU ENGENHEIRO- GRAU TÉCNICO)	ESFERAS INCLUSAS (GRAU ENGENHEIRO- GRAU TÉCNICO)

OBS:
Por se tratar de uma pavimentação em zona rural a via não possui sinalização horizontal de travessia de pedestres.

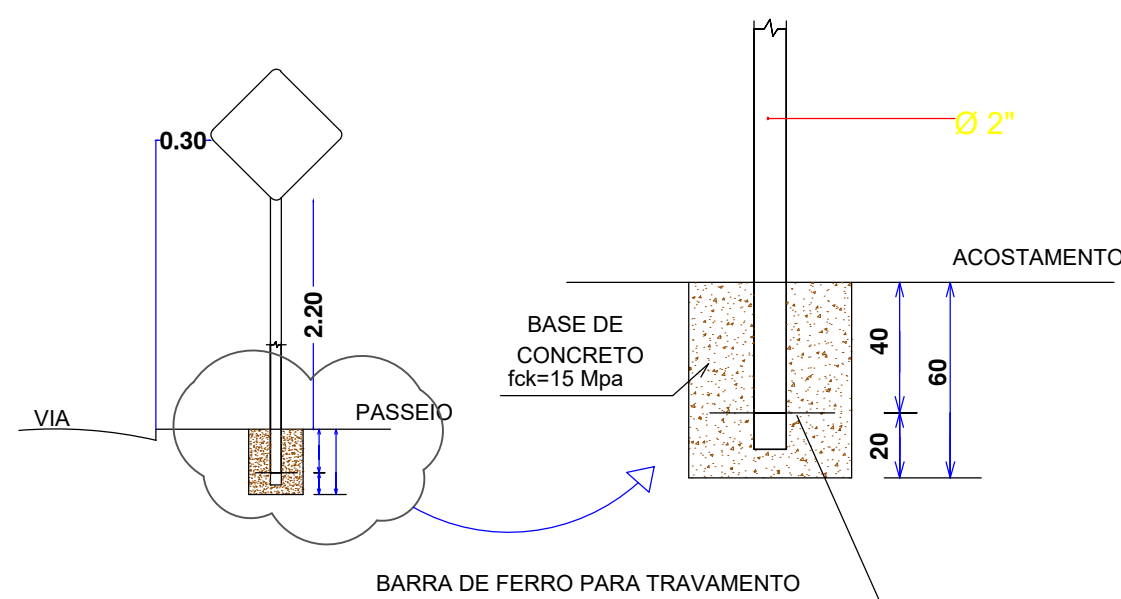

PAVIMENTAÇÃO ASFÁLTICA ENTRE AS COMUNIDADE DE LAJEADO BONITO E SÃO BRÁS Trecho km 0+000 a 1+085,50

PROPRIETÁRIO: Prefeitura Municipal de Cotiporã
RESPONSÁVEL TÉCNICO: Engenheira Civil Káthia Benedetti | CREA RS201849

CNPJ: 90.898.487/0001-64

DATA: NOVEMBRO/2017
DESENHO: Cristiano
ESCALA: Indicada

PLANTA DE SINALIZAÇÃO

PRANCHA 04 / 04