


CANTEIRO DE OBRA
ESCALA 1 : 200



SITUAÇÃO
ESCALA 1 : 1000

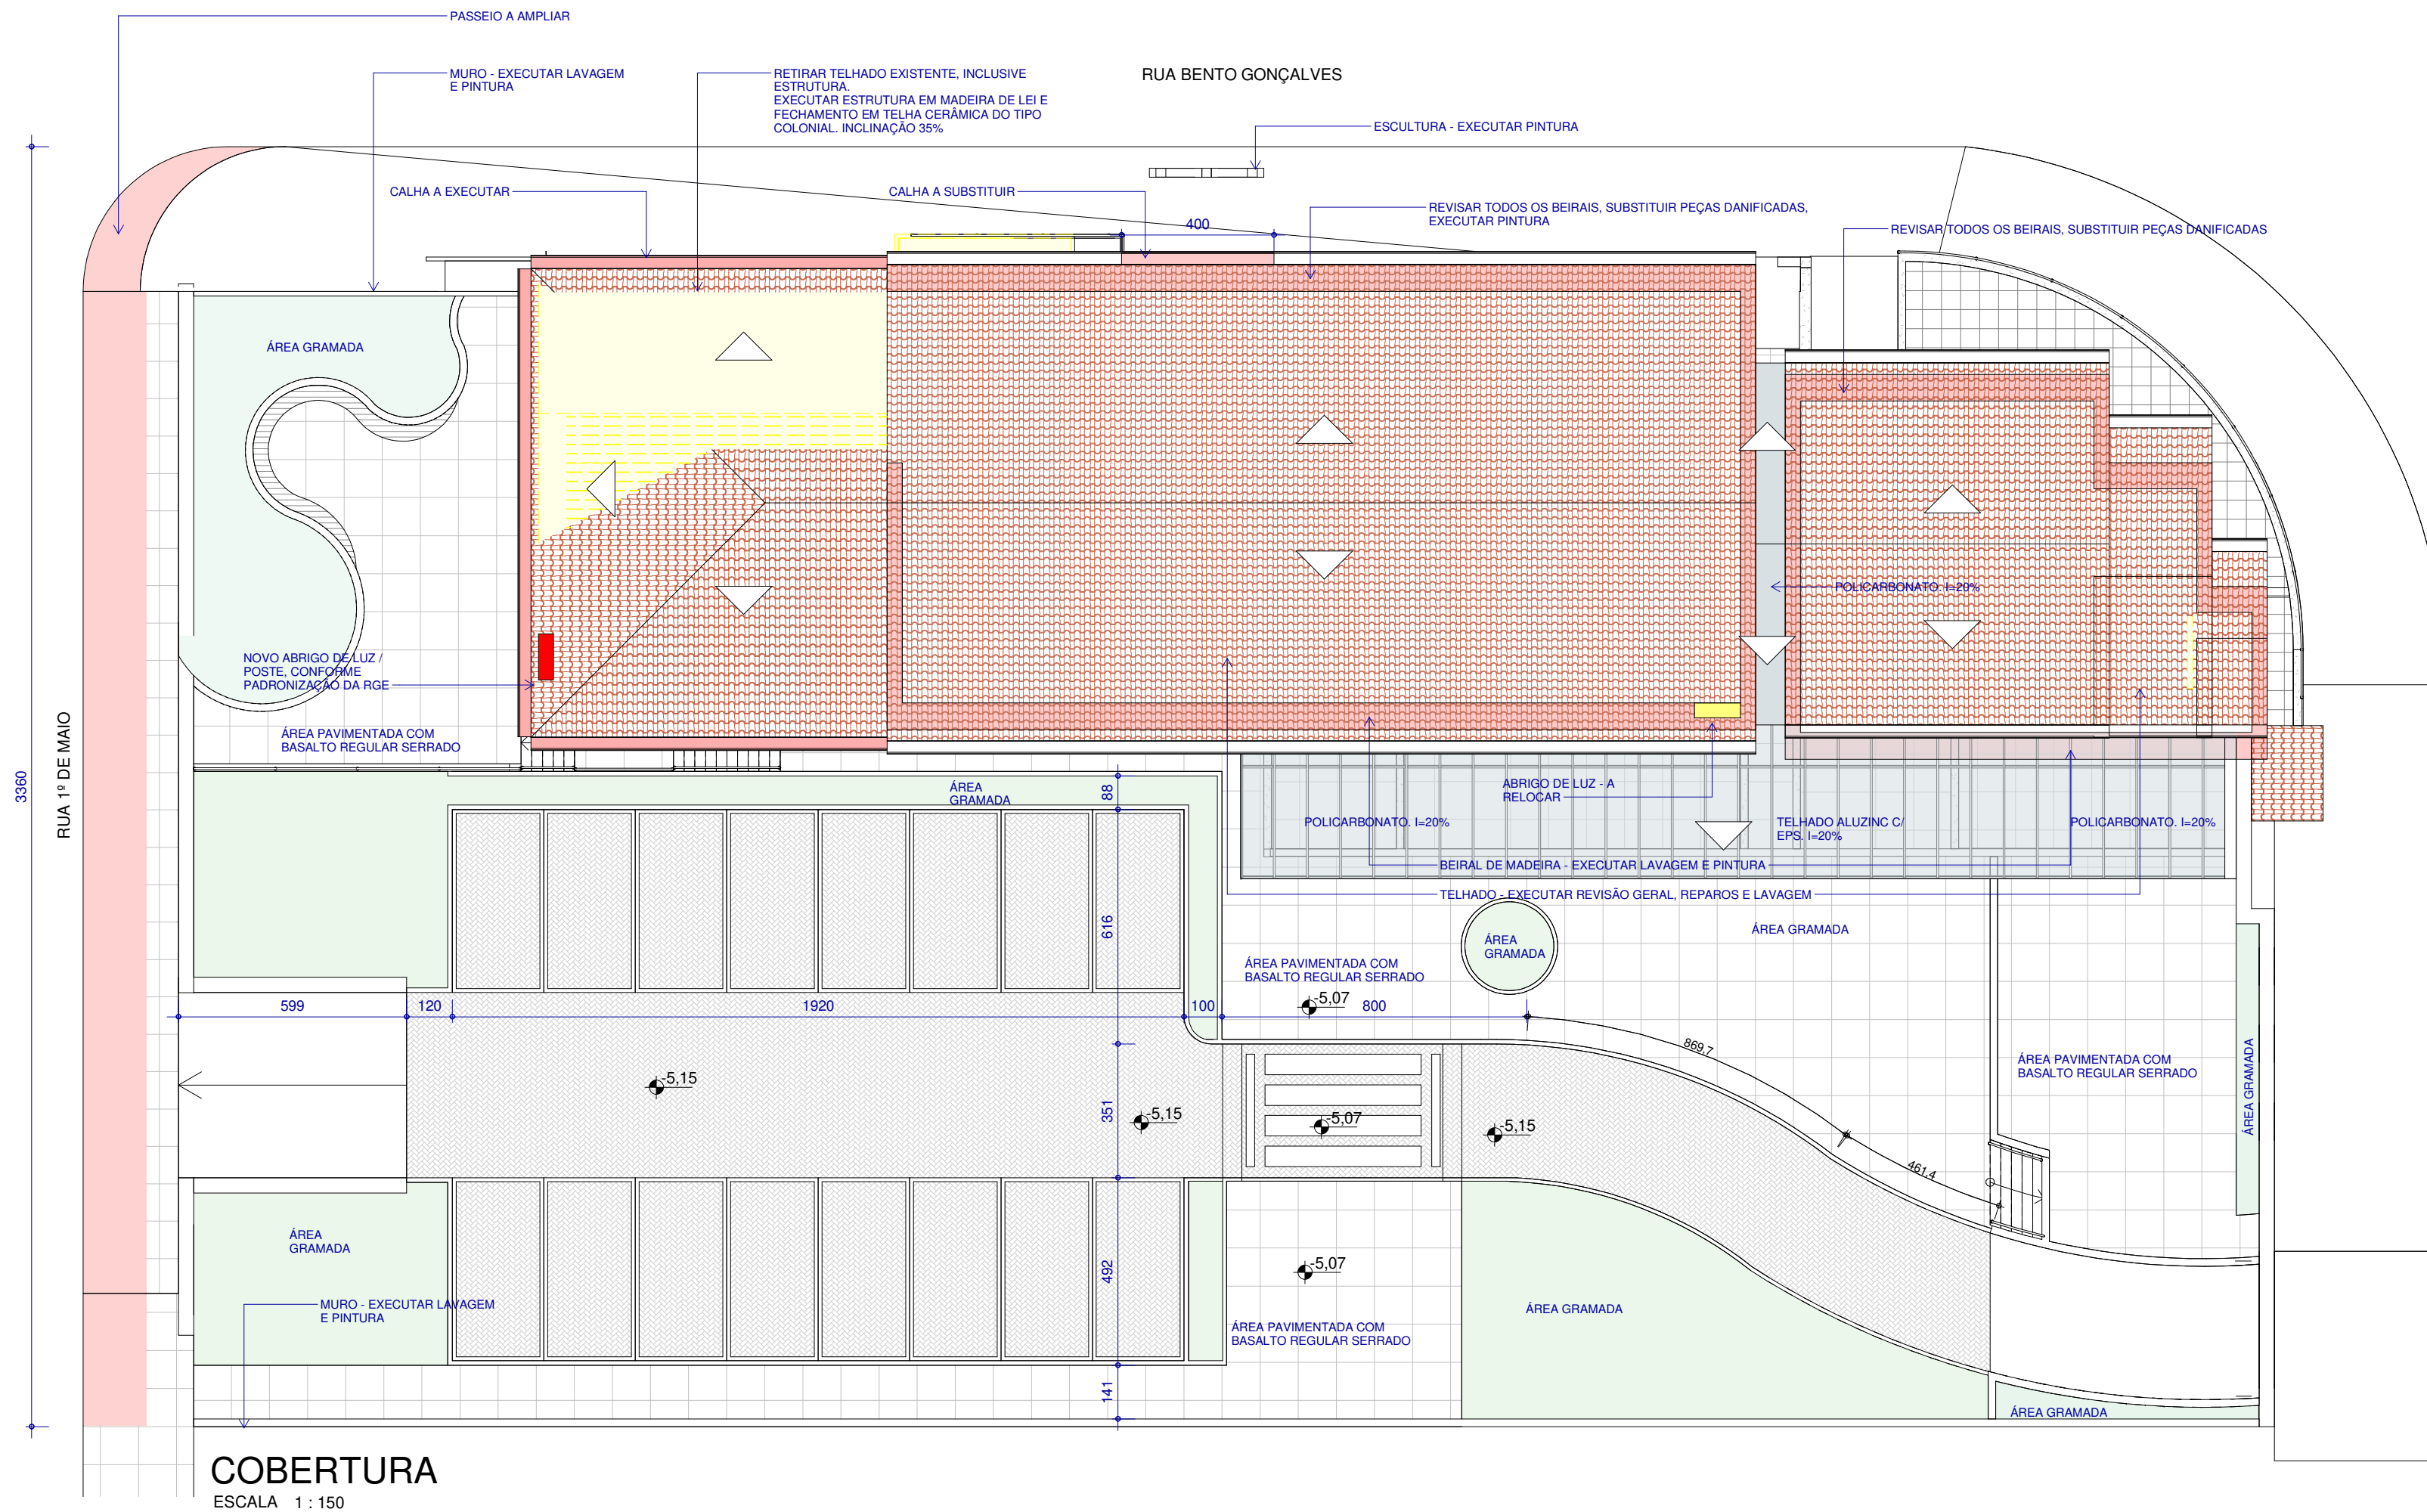

COBERTURA
ESCALA 1 : 150

OBRA LOCAL
REFORMA E AMPLIAÇÃO - CASA DA CULTURA
RUA BENTO GONÇALVES, COTIPORÁ/RS



PROJETO ARQUITETÔNICO
ARQ. GUILHERME JONER | CAU/RS A91053-8

PROPRIETÁRIO
PREFEITURA MUNICIPAL DE COTIPORÁ | CNPJ: 90.898.487/0001-64

ASSUNTO
SITUAÇÃO, COBERTURA, CANT. DE OBRAS

ÁREA TOTAL:	
APROVADO EM:	
VERSÃO	R1
DATA	21/02/2019
ESCALA	INDICADA
DESENHO	

FRANCHA
01/09