


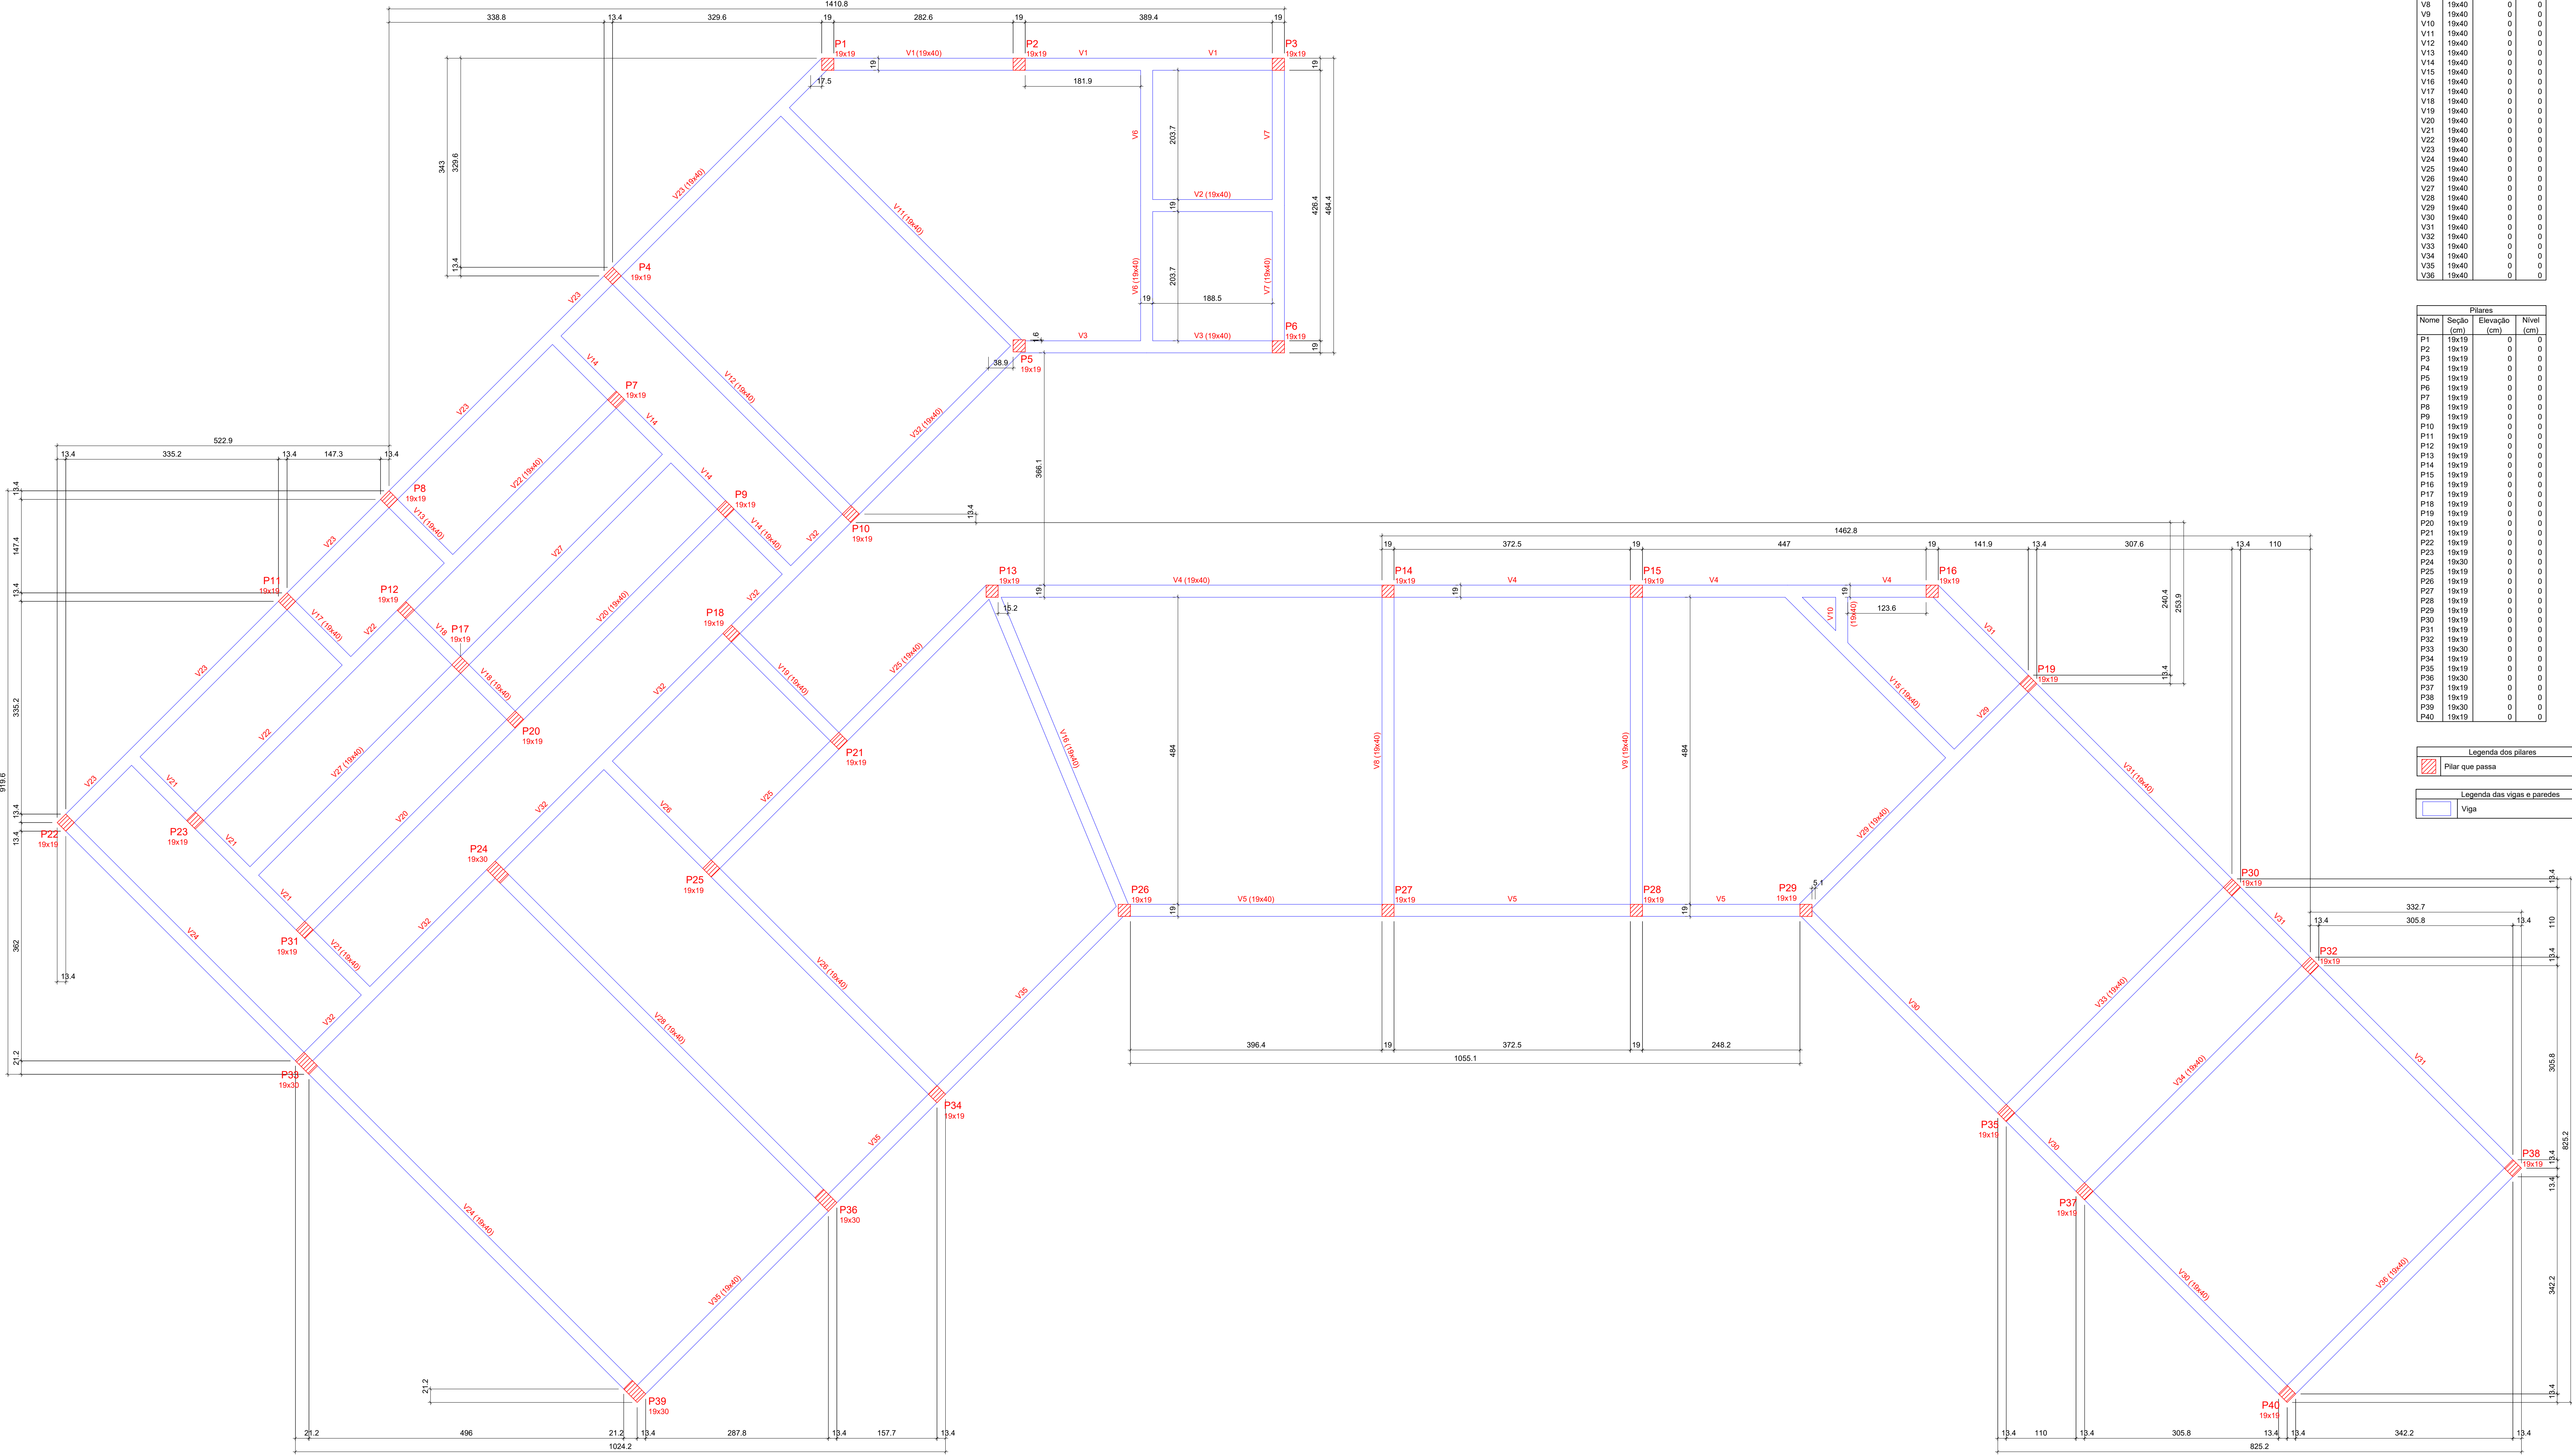

Vigas			
Nome	Seção (cm)	Elevação (cm)	Nível (cm)
V1	18x40	0	0
V2	18x40	0	0
V3	18x40	0	0
V4	18x40	0	0
V5	18x40	0	0
V6	18x40	0	0
V7	18x40	0	0
V8	18x40	0	0
V9	18x40	0	0
V10	18x40	0	0
V11	18x40	0	0
V12	18x40	0	0
V13	18x40	0	0
V14	18x40	0	0
V15	18x40	0	0
V16	18x40	0	0
V17	18x40	0	0
V18	18x40	0	0
V19	18x40	0	0
V20	18x40	0	0
V21	18x40	0	0
V22	18x40	0	0
V23	18x40	0	0
V24	18x40	0	0
V25	18x40	0	0
V26	18x40	0	0
V27	18x40	0	0
V28	18x40	0	0
V29	18x40	0	0
V30	18x40	0	0
V31	18x40	0	0
V32	18x40	0	0
V33	18x40	0	0
V34	18x40	0	0
V35	18x40	0	0
V36	18x40	0	0

Pilares			
Nome	Seção (cm)	Elevação (cm)	Nível (cm)
P1	18x19	0	0
P2	18x19	0	0
P3	18x19	0	0
P4	18x19	0	0
P5	18x19	0	0
P6	18x19	0	0
P7	18x19	0	0
P8	18x19	0	0
P9	18x19	0	0
P10	18x19	0	0
P11	18x19	0	0
P12	18x19	0	0
P13	18x19	0	0
P14	18x19	0	0
P15	18x19	0	0
P16	18x19	0	0
P17	18x19	0	0
P18	18x19	0	0
P19	18x19	0	0
P20	18x19	0	0
P21	18x19	0	0
P22	18x19	0	0
P23	18x19	0	0
P24	18x30	0	0
P25	18x19	0	0
P26	18x19	0	0
P27	18x19	0	0
P28	18x19	0	0
P29	18x19	0	0
P30	18x19	0	0
P31	18x19	0	0
P32	18x19	0	0
P33	18x30	0	0
P34	18x19	0	0
P35	18x19	0	0
P36	18x30	0	0
P37	18x19	0	0
P38	18x19	0	0
P39	18x30	0	0
P40	18x19	0	0

Legenda dos pilares

Pilar que passa

Legenda das vigas e paredes

Viga

FORMA (TÉRREO - NÍVEL 0)

escala 1:40