



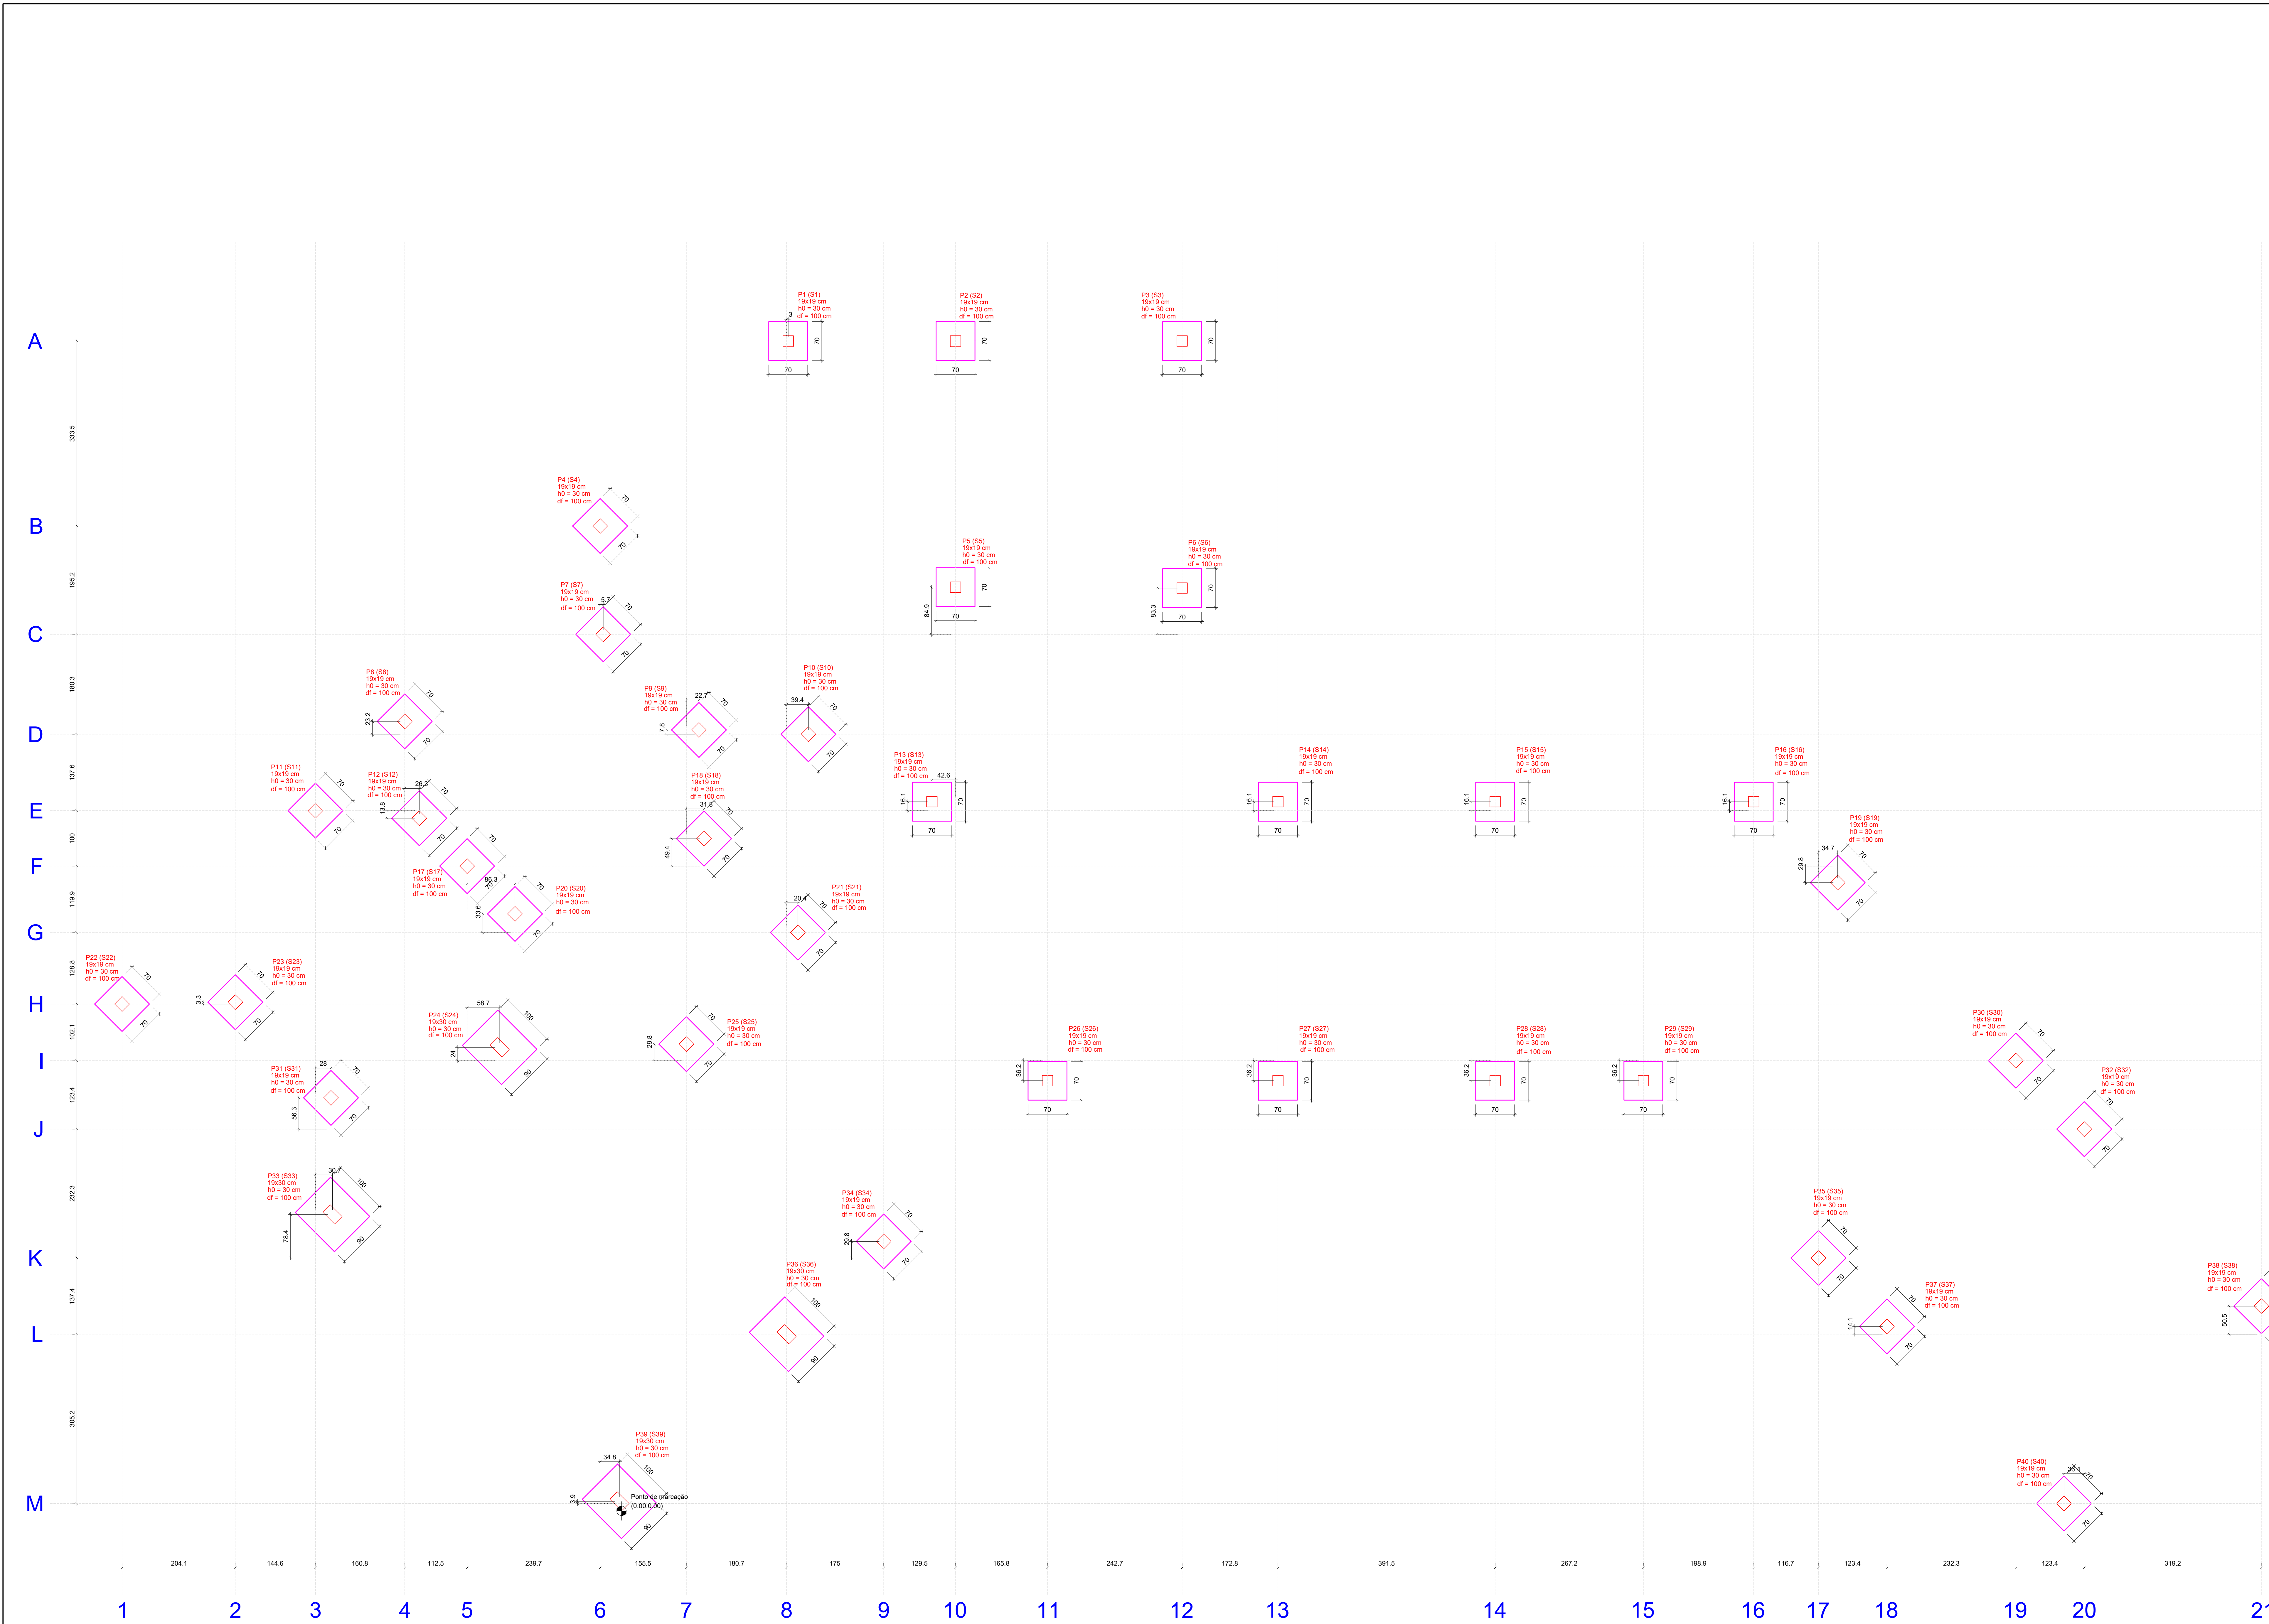

Pilar				Fundação			
Nome	Seção	X (cm)	Y (cm)	Nome	Lado B (cm)	Lado H (cm)	df (cm)
P1	19x19	300.36	2109.06	S1	70	70	30
P2	19x19	601.93	2109.06	S2	70	70	30
P3	19x19	1010.36	2109.06	S3	70	70	30
P4	19x19	-38.71	1775.55	S4	70	70	30
P5	19x19	601.93	1665.24	S5	70	70	30
P6	19x19	1010.36	1663.69	S6	70	70	30
P7	19x19	-33.06	1580.39	S7	70	70	30
P8	19x19	-360.97	1422.30	S8	70	70	30
P9	19x19	158.47	1407.86	S9	70	70	30
P10	19x19	336.76	1400.07	S10	70	70	30
P11	19x19	-651.75	1262.52	S11	70	70	30
P12	19x19	-364.69	1248.76	S12	70	70	30
P13	19x19	659.35	1278.58	S13	70	70	30
P14	19x19	1183.13	1278.58	S14	70	70	30
P15	19x19	1514.63	1278.58	S15	70	70	30
P16	19x19	2040.63	1278.58	S16	70	70	30
P17	19x19	-278.43	1162.50	S17	70	70	30
P18	19x19	-146.56	1111.87	S18	70	70	30
P19	19x19	-2192.03	1132.75	S19	70	70	30
P20	19x19	-192.16	1076.23	S20	70	70	30
P21	19x19	317.62	1042.61	S21	70	70	30
P22	19x19	-500.42	913.85	S22	70	70	30
P23	19x19	-696.32	817.13	S23	70	70	30
P24	19x20	-219.70	635.78	S24	80	100	30
P25	19x19	116.74	841.52	S25	70	70	30
P26	19x19	767.70	775.58	S26	70	70	30
P27	19x19	1183.13	775.58	S27	70	70	30
P28	19x19	1574.62	775.58	S28	70	70	30
P29	19x19	1841.75	775.58	S29	70	70	30
P30	19x19	2513.04	811.74	S30	70	70	30
P31	19x19	-653.70	744.60	S31	70	70	30
P32	19x19	2636.43	688.35	S32	70	70	30
P33	19x30	-551.06	534.49	S33	90	100	30
P34	19x19	472.41	485.85	S34	70	70	30
P35	19x19	2167.36	456.06	S35	70	70	30
P36	19x20	297.40	318.52	S36	80	100	30
P37	19x19	2280.75	332.67	S37	70	70	30
P38	19x19	2955.66	369.11	S38	70	70	30
P39	19x20	-3.69	17.32	S39	90	100	30
P40	19x19	2599.99	13.45	S40	70	70	30

Localização no eixo X		Localização no eixo Y	
Coordenadas (cm)	Nome	Coordenadas (cm)	Nome
-300.42	P22	-2109.06	P1, P2, P3
-696.32	P23	1775.55	P4
-551.75	P11	1665.24	P5
-523.76	P31	1663.69	P6
-521.06	P33	1580.39	P7
-360.97	P9	1423.30	P8
-364.69	P12	1407.86	P9
-278.43	P17	1400.07	P10
-219.76	P24	1278.58	P13, P14, P15, P16
-192.16	P20	1262.52	P11
-38.71	P4	1248.76	P12
-33.06	P7	1211.87	P18
-3.69	P39	1162.50	P17
116.74	P25	1132.75	P19
158.47	P9	1076.23	P20
148.56	P18	1042.61	P21
297.40	P36	917.13	P23
300.36	P1	913.85	P22
317.62	P21	841.52	P25
336.76	P10	835.78	P24
472.41	P34	811.74	P30
559.35	P13	775.58	P26, P27, P28, P29
601.93	P2, P5	744.60	P33
767.70	P26	688.35	P32
1010.36	P3, P6	534.49	P33
1183.13	P14, P27	485.85	P34
1574.62	P15, P28	456.06	P35
1841.75	P29	369.11	P38
2040.63	P16	332.67	P37
2167.36	P35	318.52	P36
2192.03	P19	17.32	P39
2280.75	P37	13.45	P40
2513.04	P30		
2599.99	P40		
2636.43	P32		
2955.66	P38		

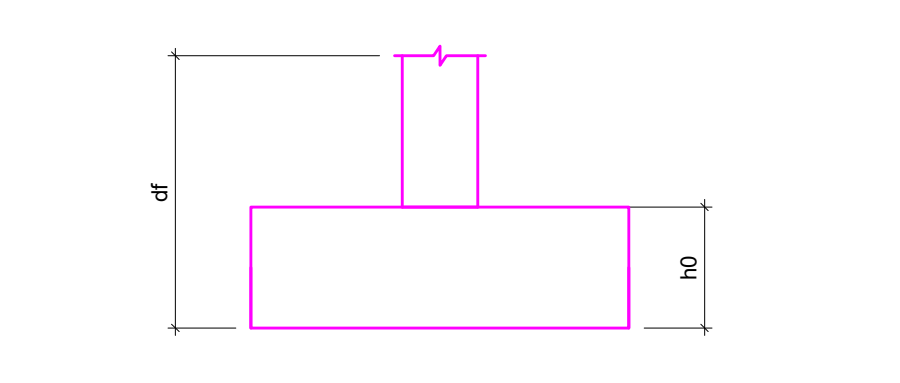

PLANTA DE LOCAÇÃO

escala 1:40

OBRA / LOCAL

Centro de Eventos - Fase 2
Município de Colpoira

PROPRIETÁRIO

Prefeitura Municipal de Colpoira - CNPJ: 90.898.487/0001-64

RESPONSÁVEL TÉCNICO

Jeferson Restelli Frizon - Engenheiro Civil - CREA/RS 254394

ASSUNTO

ESTRUTURAL - PLANTA DE LOCAÇÃO

DATA

Fevereiro/2026

DESENHO

Jeferson

ESCALA

Indicada

PRIMEIRA

02