


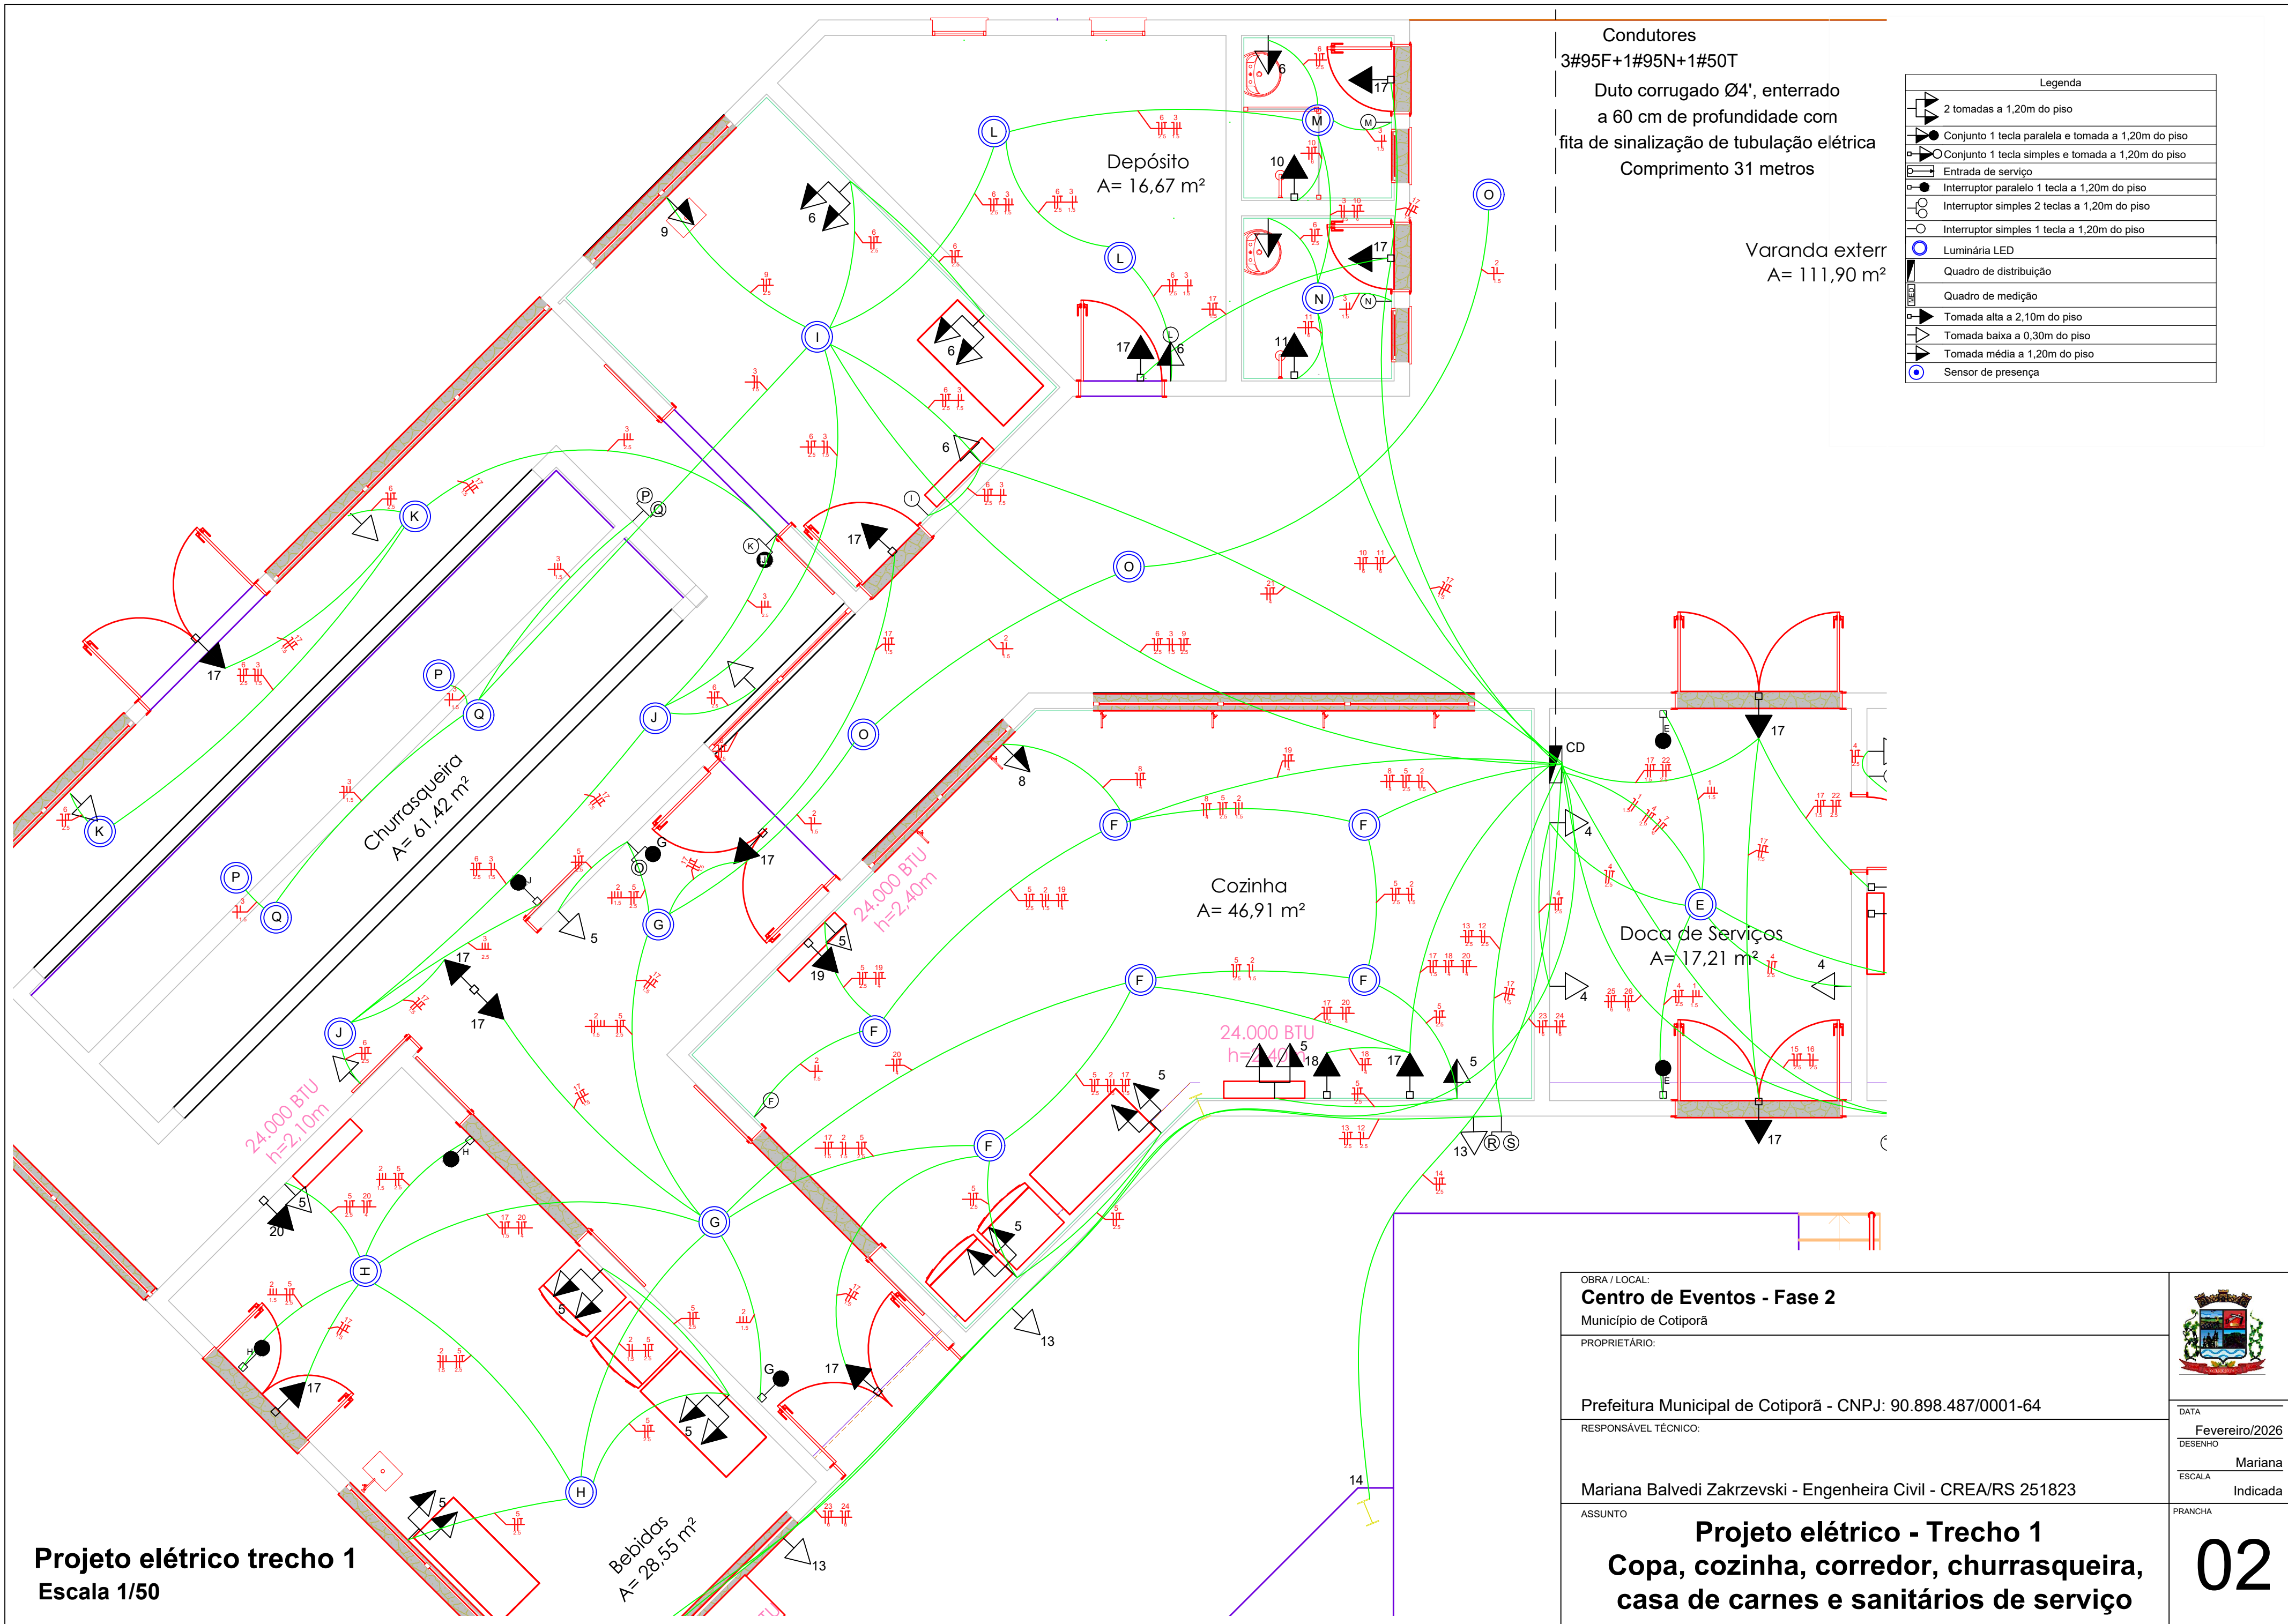

Condutores
3#95F+1#95N+1#50T
Duto corrugado Ø4', enterrado
a 60 cm de profundidade com
fita de sinalização de tubulação elétrica
Comprimento 31 metros

Varanda exterr
A= 111,90 m²

Legenda	
	2 tomadas a 1,20m do piso
	Conjunto 1 tecla paralela e tomada a 1,20m do piso
	Conjunto 1 tecla simples e tomada a 1,20m do piso
	Entrada de serviço
	Interruptor paralelo 1 tecla a 1,20m do piso
	Interruptor simples 2 teclas a 1,20m do piso
	Interruptor simples 1 tecla a 1,20m do piso
	Luminária LED
	Quadro de distribuição
	Quadro de medição
	Tomada alta a 2,10m do piso
	Tomada baixa a 0,30m do piso
	Tomada média a 1,20m do piso
	Sensor de presença

Projeto elétrico trecho 1
Escala 1/50

OBRA / LOCAL: Centro de Eventos - Fase 2 Município de Cotiporã	
PROPRIETÁRIO: Prefeitura Municipal de Cotiporã - CNPJ: 90.898.487/0001-64	
RESPONSÁVEL TÉCNICO: Mariana Balvedi Zakrzewski - Engenheira Civil - CREA/RS 251823	DATA Fevereiro/2026 DESENHO Mariana ESCALA Indicada PRANCHA
ASSUNTO Projeto elétrico - Trecho 1 Copa, cozinha, corredor, churrasqueira, casa de carnes e sanitários de serviço	02