


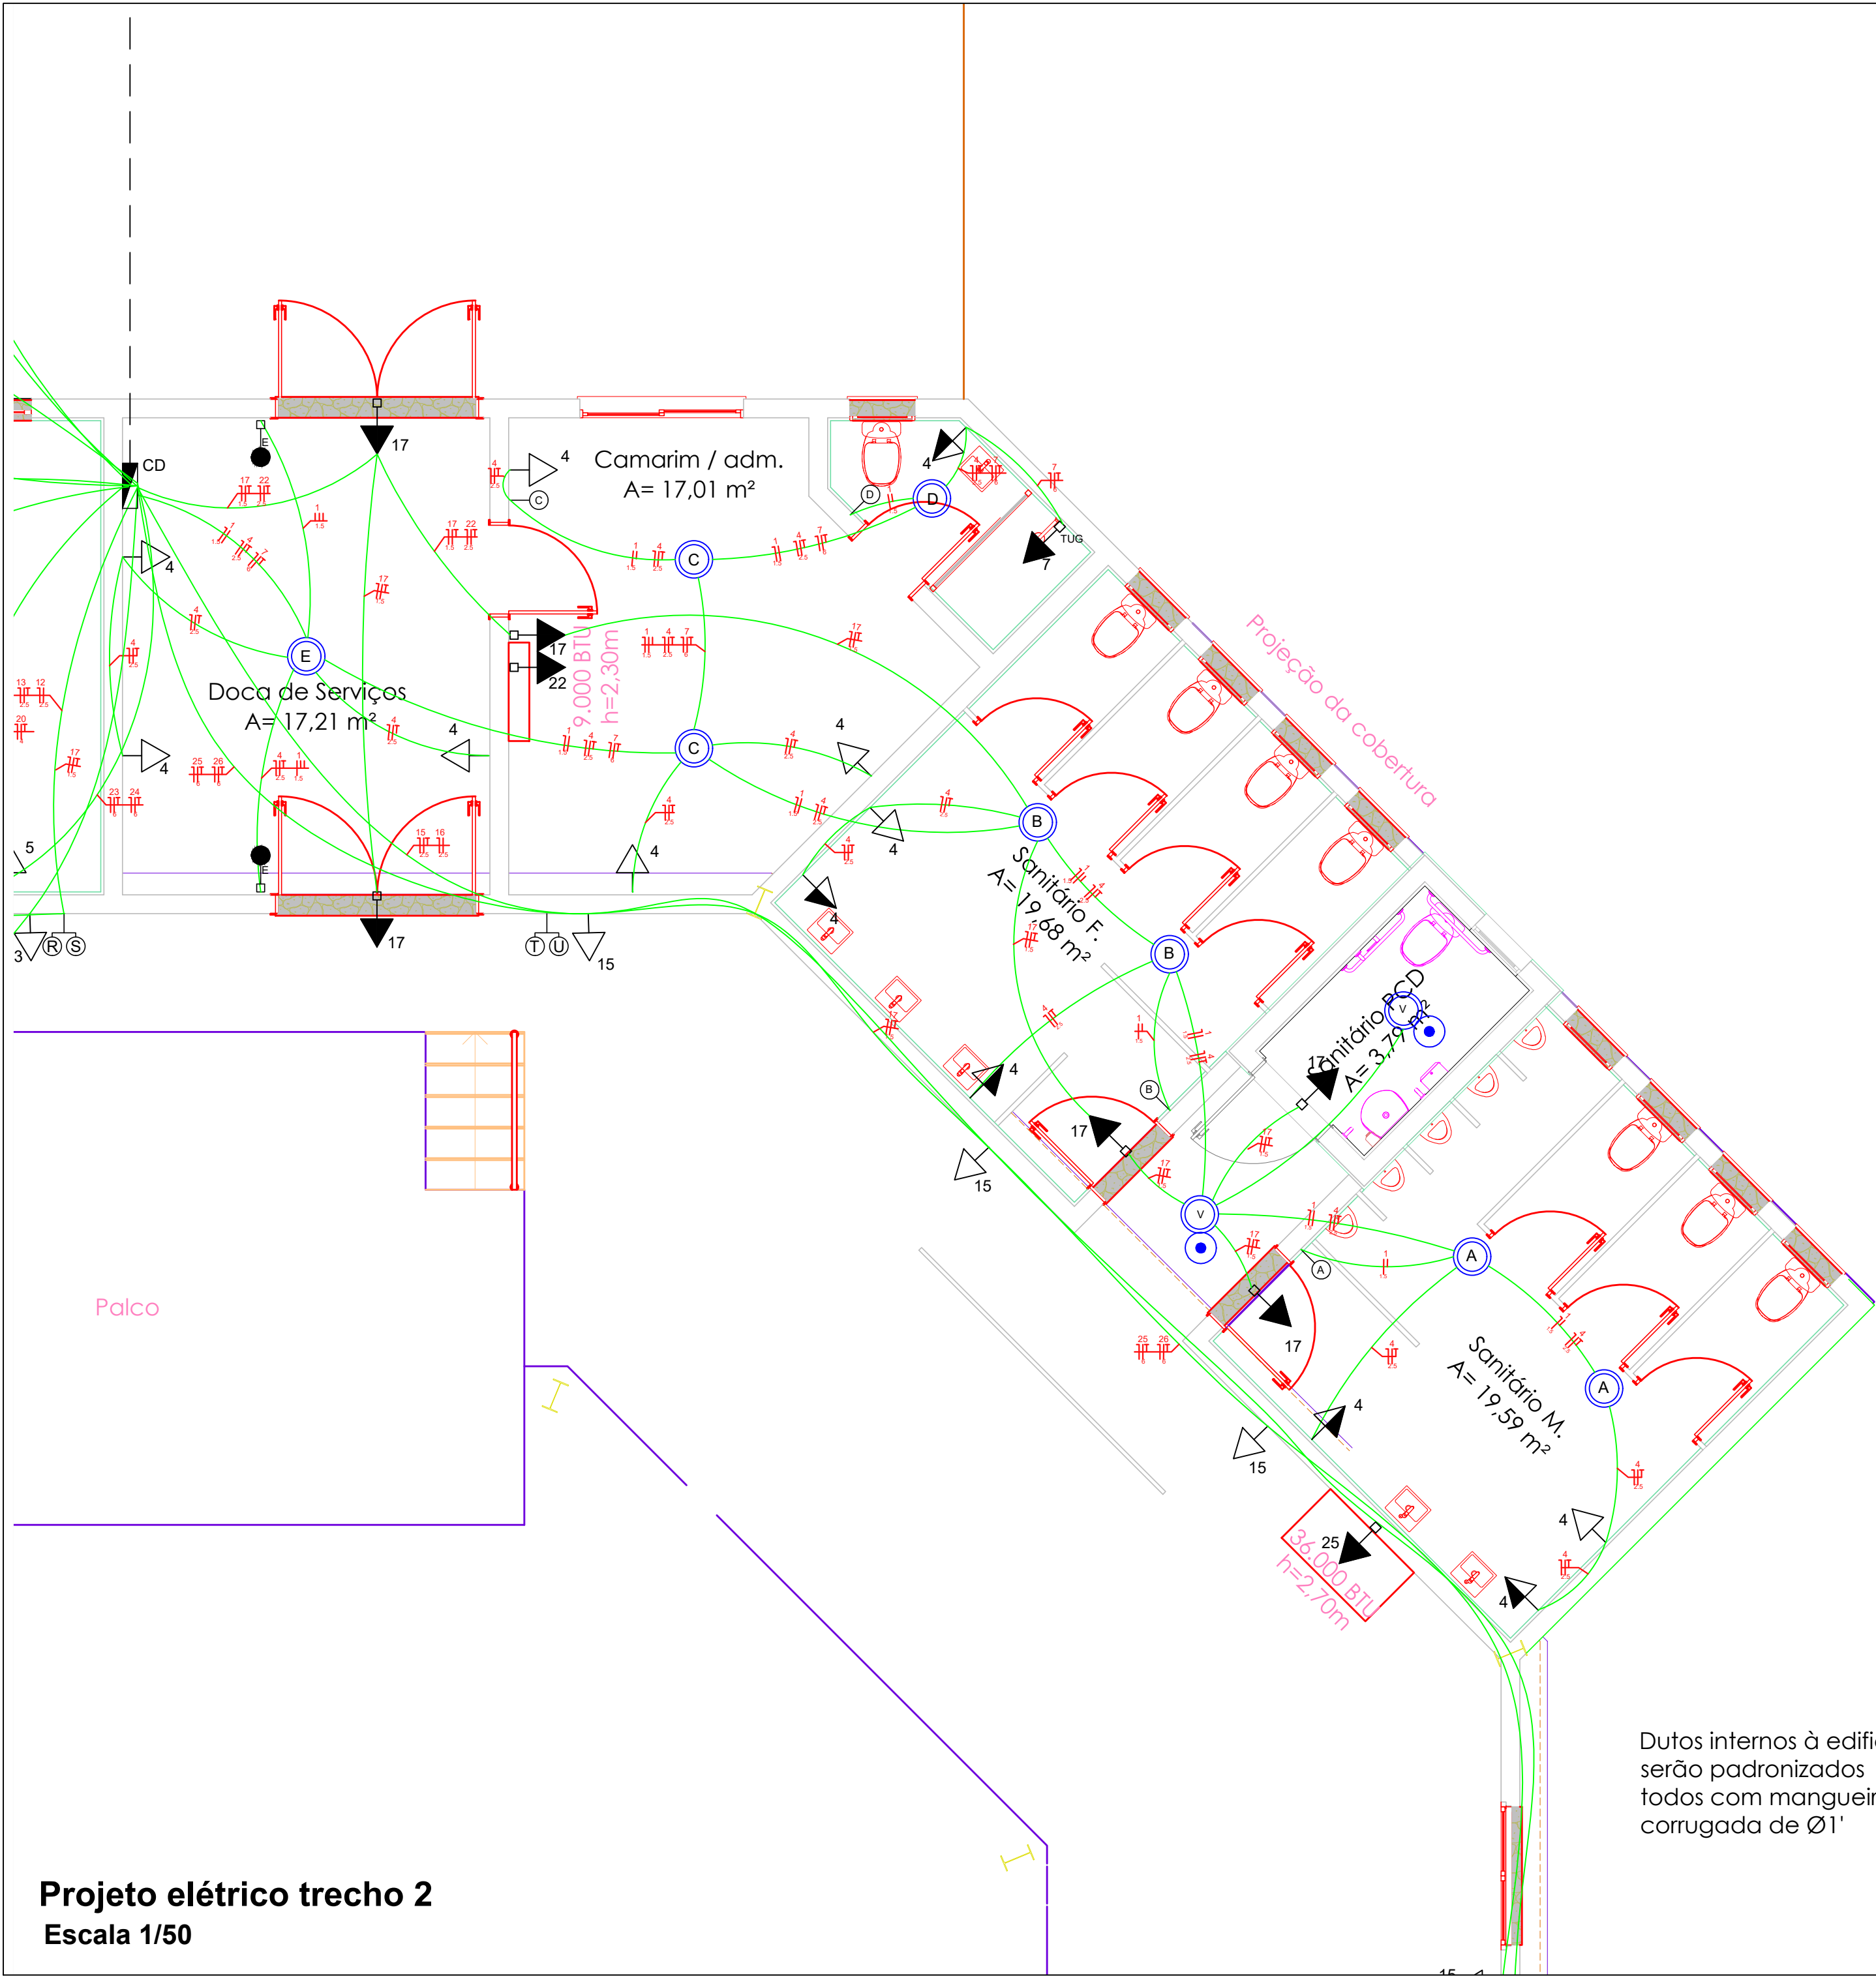

Legenda	
	2 tomadas a 1,20m do piso
	Conjunto 1 tecla paralela e tomada a 1,20m do piso
	Conjunto 1 tecla simples e tomada a 1,20m do piso
	Entrada de serviço
	Interruptor paralelo 1 tecla a 1,20m do piso
	Interruptor simples 2 teclas a 1,20m do piso
	Interruptor simples 1 tecla a 1,20m do piso
	Luminária LED
	Quadro de distribuição
	Quadro de medição
	Tomada alta a 2,10m do piso
	Tomada baixa a 0,30m do piso
	Tomada média a 1,20m do piso
	Sensor de presença

Projeto elétrico trecho 2
Escala 1/50

Dutos internos à edificação
serão padronizados
todos com mangueira
corrugada de Ø1"

OBRA / LOCAL: Centro de Eventos - Fase 2 Município de Cotiporã		
PROPRIETÁRIO: Prefeitura Municipal de Cotiporã - CNPJ: 90.898.487/0001-64		
RESPONSÁVEL TÉCNICO: Mariana Balvedi Zakrzewski - Engenheira Civil - CREA/RS 251823		DATA Fevereiro/2026 DESENHO Mariana ESCALA Indicada
ASSUNTO Projeto elétrico - Trecho 2 Hall, Camarim/adm, sanitário camarim Sanitário feminino e Sanitário masculino		PRANCHA 03