


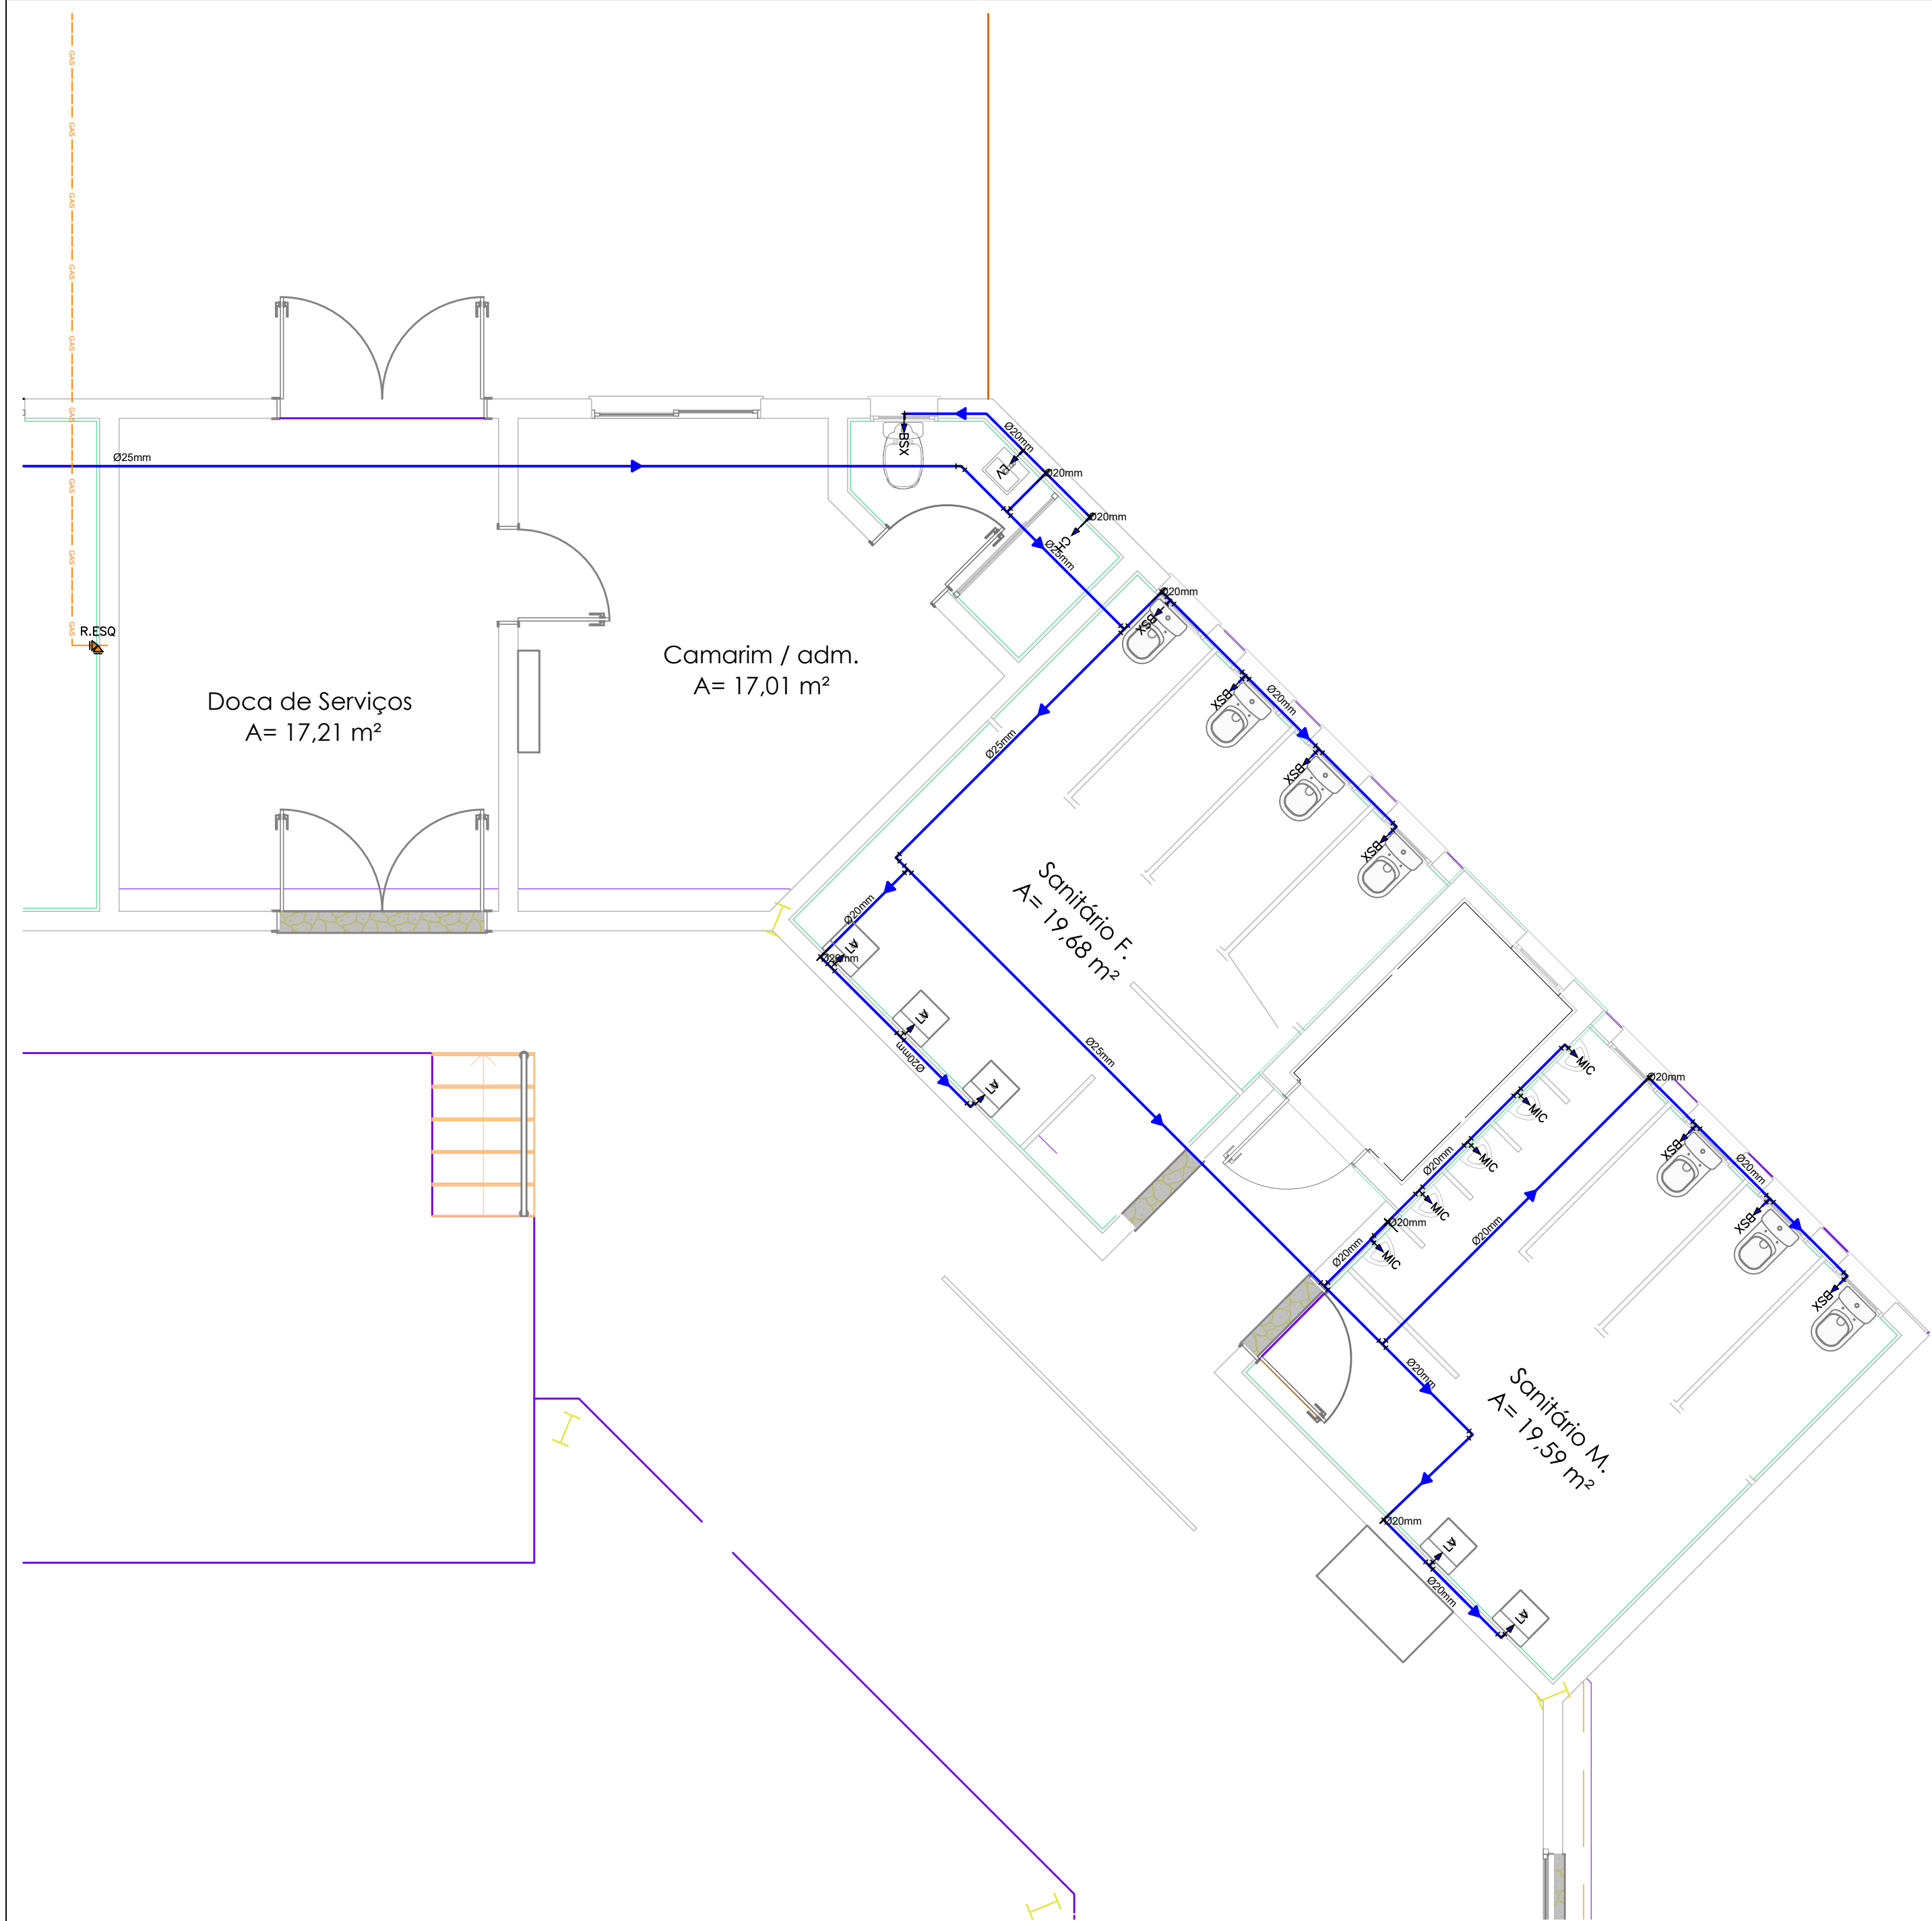

Legenda	
	Coluna de água fria
	Tubulação de água fria em PVC
	Tubulação de gás em cobre Ø22mm
	Regulador de pressão
	Registro tipo borboleta
	Registro tipo esquadria
	Registro de esfera
	Registro de gaveta
	Registro de pressão
	Ponto bacia com caixa acoplada - h:30cm
	Ponto chuveiro - h:210cm
	Ponto lavatórios - h: 60cm
	Ponto Pias - h: 100cm
	Ponto maquina de lavar louça - h: 60cm
	Ponto mictórios - h: 100cm

Projeto água fria
Trecho 2 - Escala 1/50

OBRA / LOCAL: Centro de Eventos - Fase 2 Município de Cotiporã	
PROPRIETÁRIO:	
Prefeitura Municipal de Cotiporã - CNPJ: 90.898.487/0001-64	
RESPONSÁVEL TÉCNICO:	
Mariana Balvedi Zakrzewski - Engenheira Civil - CREA/RS 251823	
ASSUNTO Projeto água fria e gás - Trecho 2 Hall, Camarim/adm, sanitário camarim Sanitário feminino e Sanitário masculino	

DATA Fevereiro/2026
DESENHO Mariana
ESCALA Indicada
PRANCHA 07