


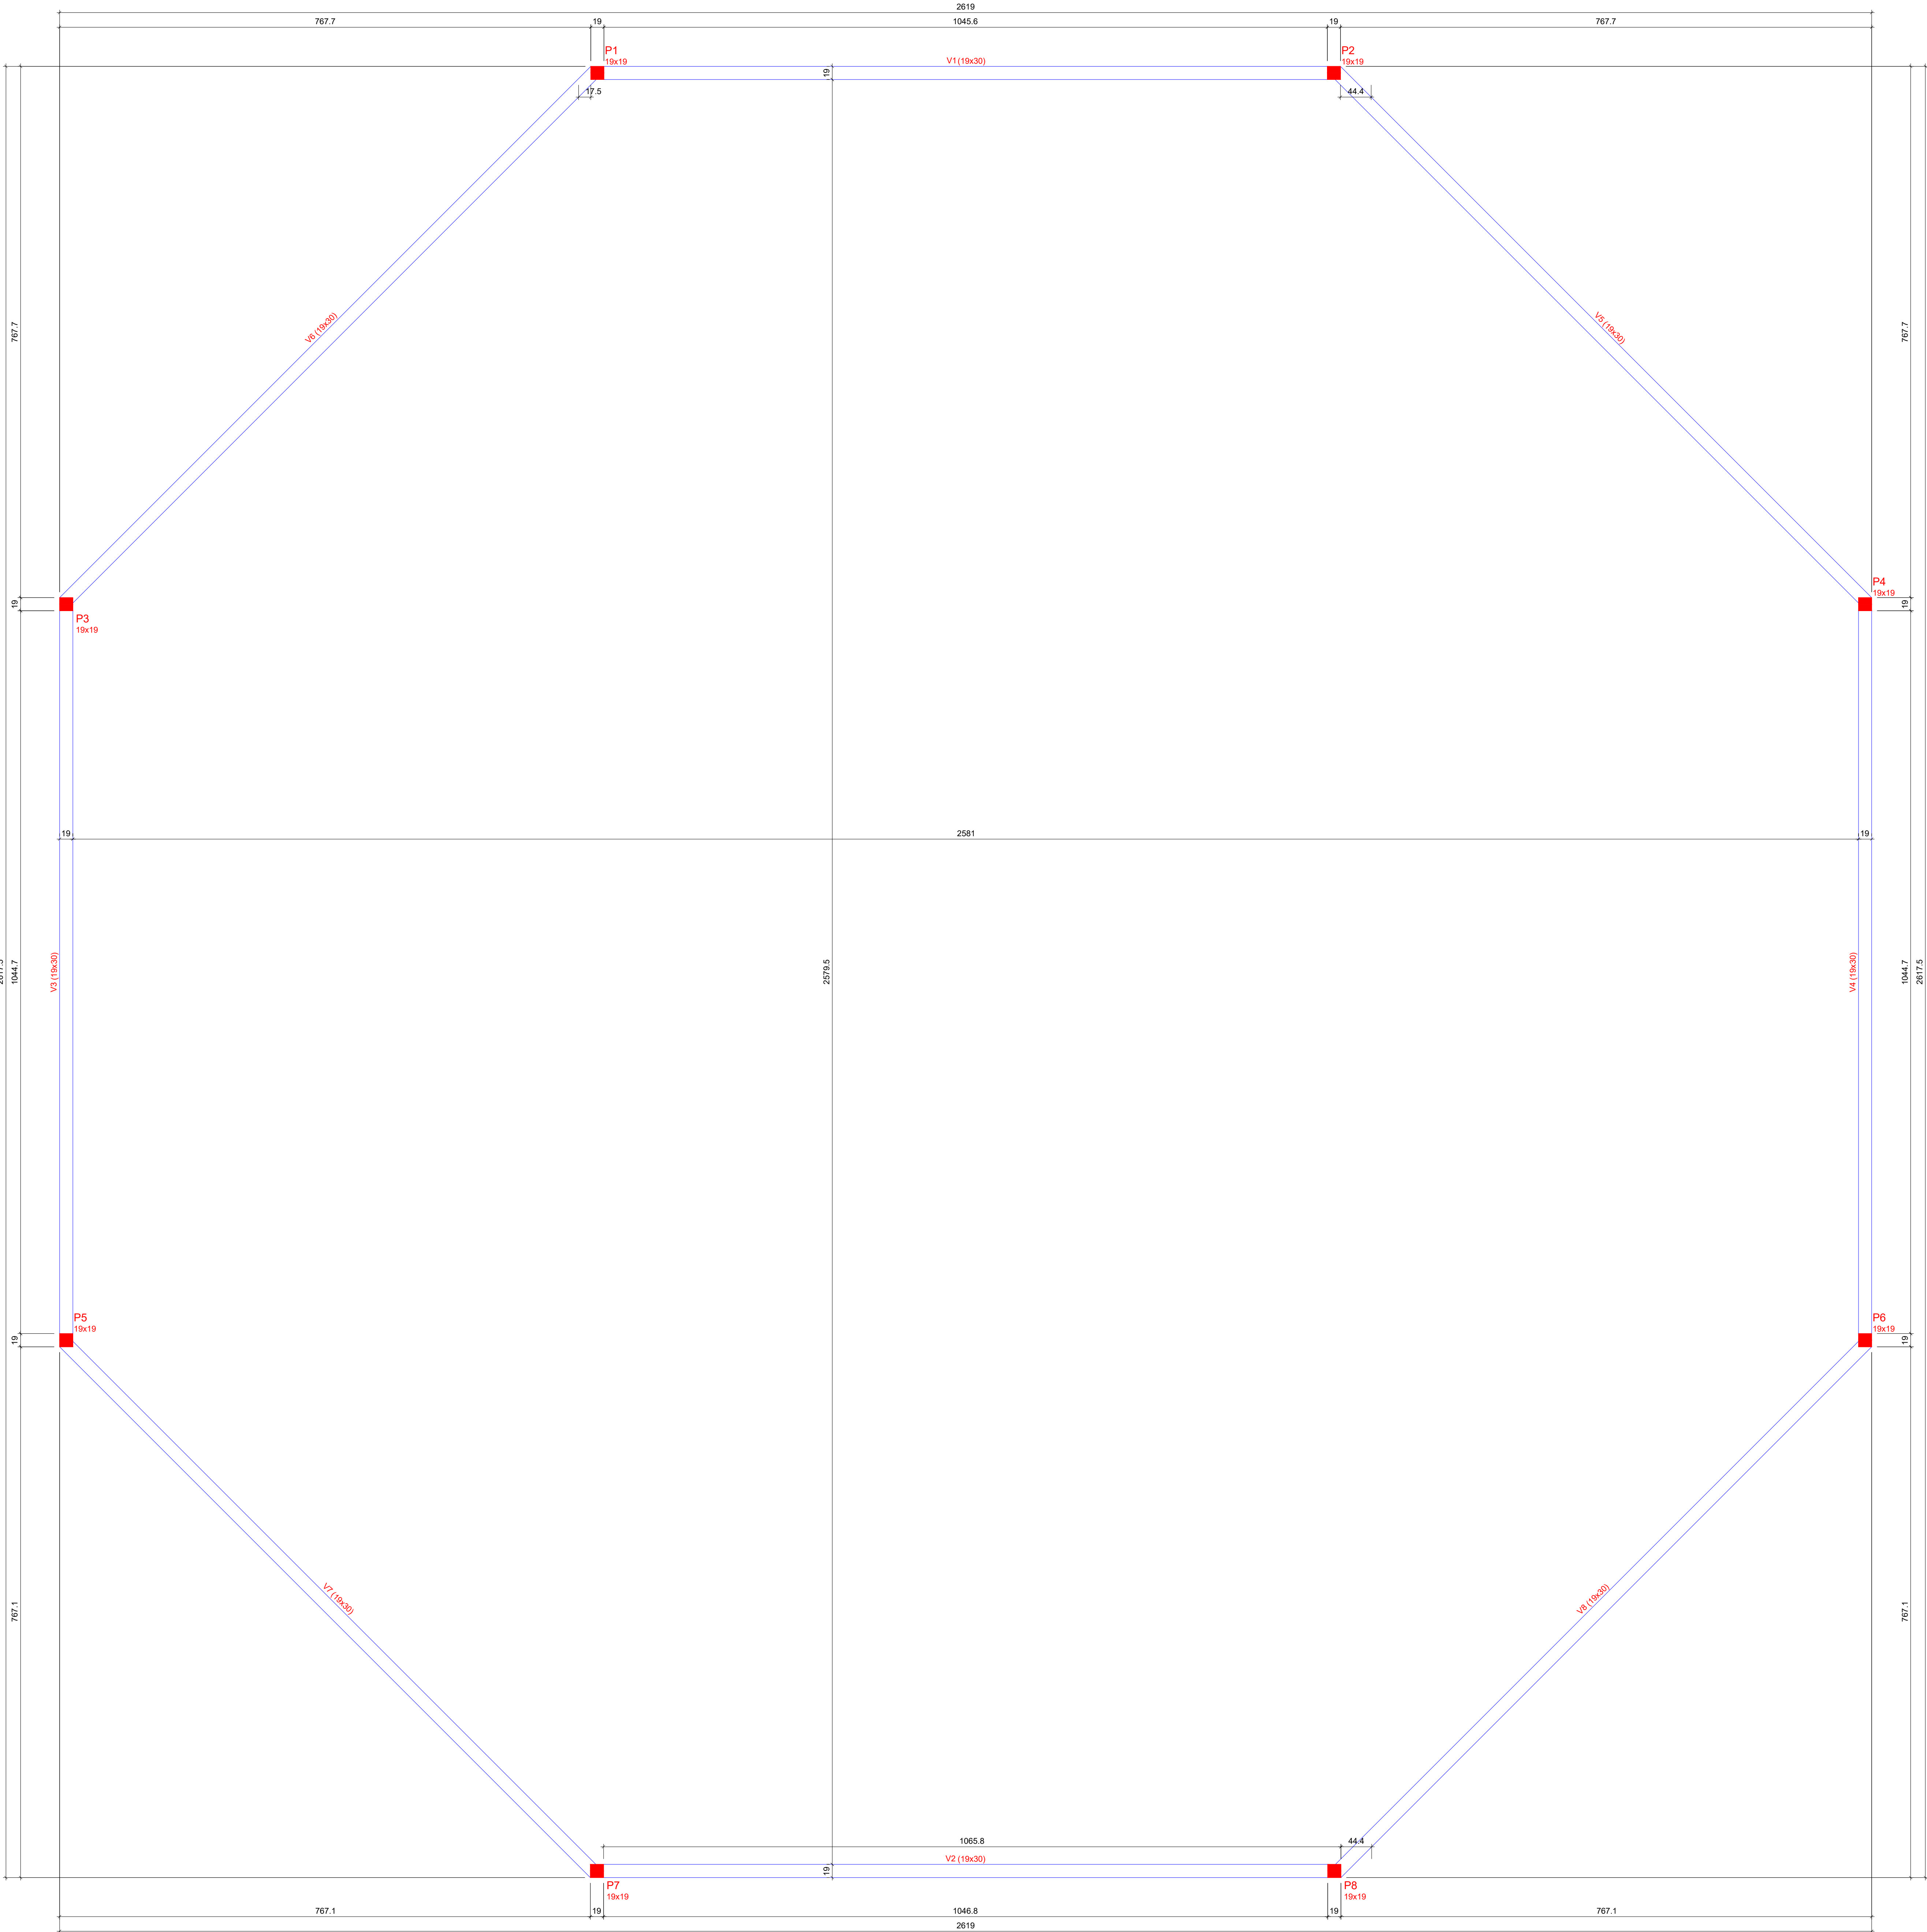

PLANTA DE FORMA OCTÓGONO

escala 1:40

Pilares			
Nome	Seção (cm)	Elevação (cm)	Nível (cm)
P1	19x19	0	300
P2	19x19	0	300
P3	19x19	0	300
P4	19x19	0	300
P5	19x19	0	300
P6	19x19	0	300
P7	19x19	0	300
P8	19x19	0	300

Vigas			
Nome	Seção (cm)	Elevação (cm)	Nível (cm)
V1	19x30	0	300
V2	19x30	0	300
V3	19x30	0	300
V4	19x30	0	300
V5	19x30	0	300
V6	19x30	0	300
V7	19x30	0	300
V8	19x30	0	300

Legenda dos pilares	
	Pilar que morre

Legenda das vigas e paredes	
	Viga

OBRA / LOCAL

Centro de Eventos - Fase 2

Município de Cotiporã

PROPRIETÁRIO:

Prefeitura Municipal de Cotiporã - CNPJ: 90.898.487/0001-64

RESPONSÁVEL TÉCNICO:

Jeferson Restelli Frizon - Engenheiro Civil - CREA/RS 254394

ASSUNTO

ESTRUTURAL - PLANTA DE FORMA OCTÓGONO

DATA

Fevereiro/2026

DESENHO

Jeferson

ESCALA

Indicada

PRANCHIA

13