


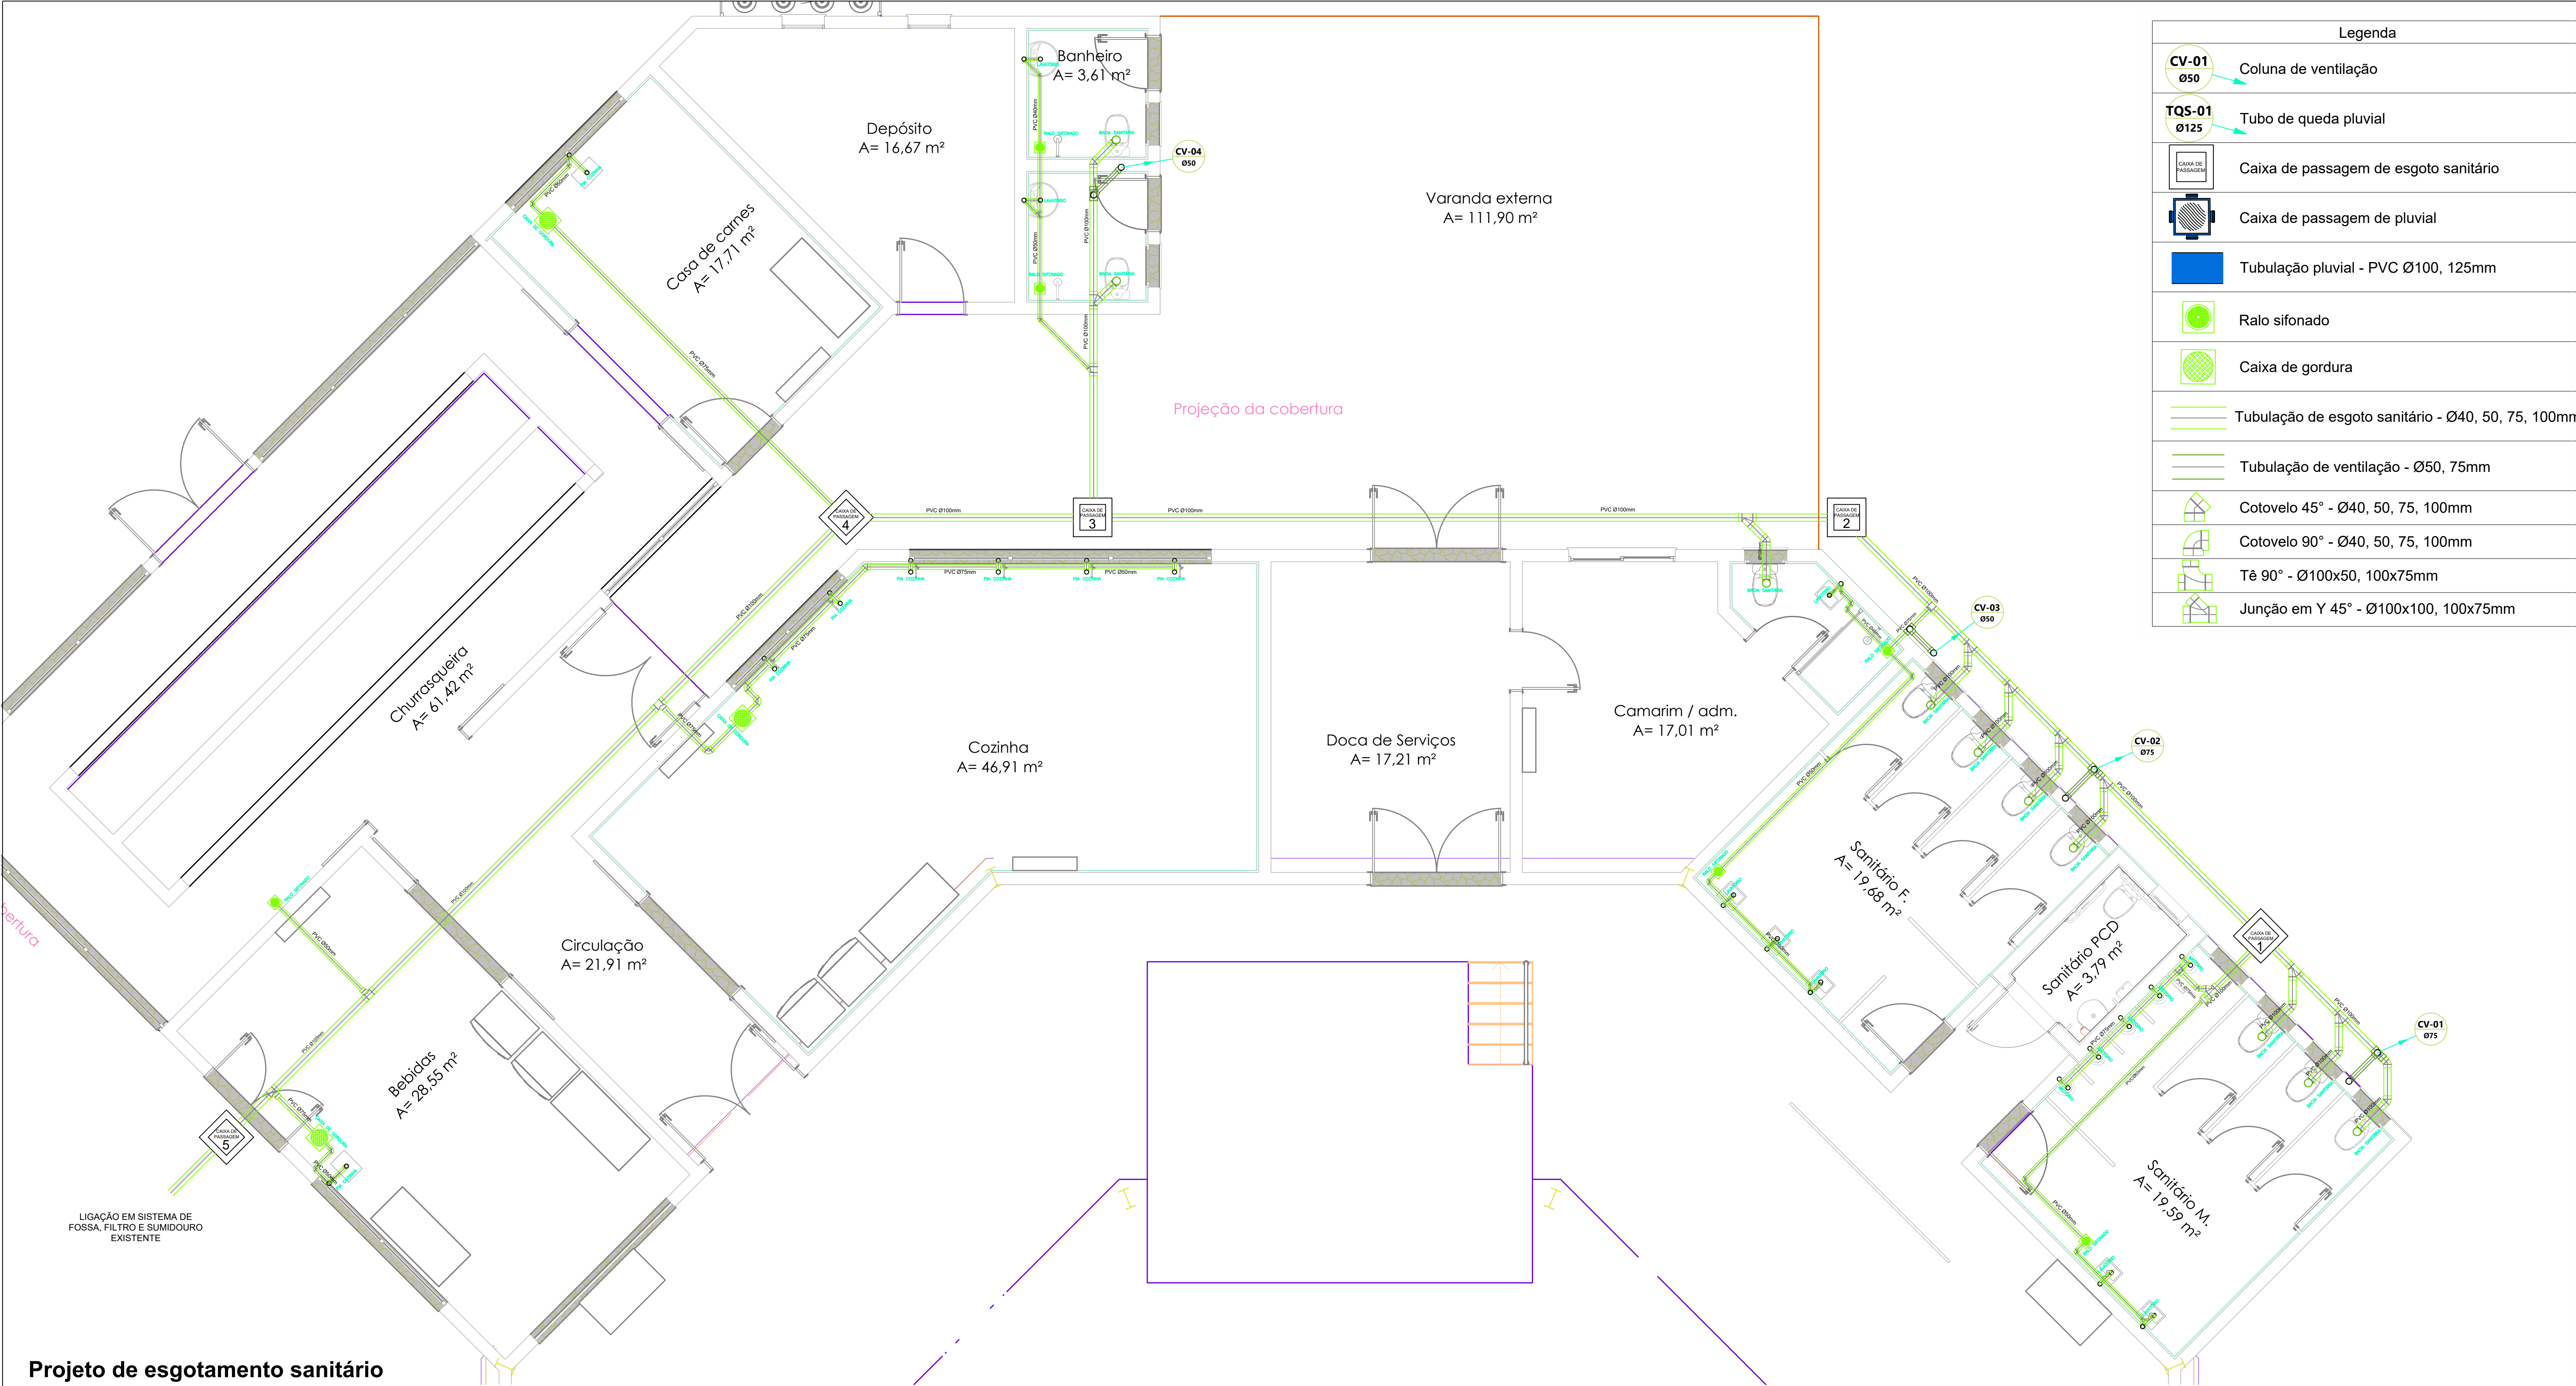

Projeto de esgotamento sanitário
Escala 1/50

RALO SIFONADO	Altura do piso acabado
PIA COZINHA	h - 0,50m
LAVATÓRIO	h - 0,50m
BACIA SANITÁRIA	Altura do piso, distância da parede 0,3m
MICTÓRIO	h - 0,45m

OBRA / LOCAL: Centro de Eventos - Fase 2 Município de Cotiporã	
PROPRIETÁRIO: Prefeitura Municipal de Cotiporã - CNPJ: 90.898.487/0001-64	
RESPONSÁVEL TÉCNICO: Mariana Balvedi Zakrzewski - Engenheira Civil - CREA/RS 251823	DATA: Fevereiro/2026 DESENHO: Mariana ESCALA: Indicada
ASSUNTO: Projeto de sistema de esgoto sanitário	PRANCHA: 15