



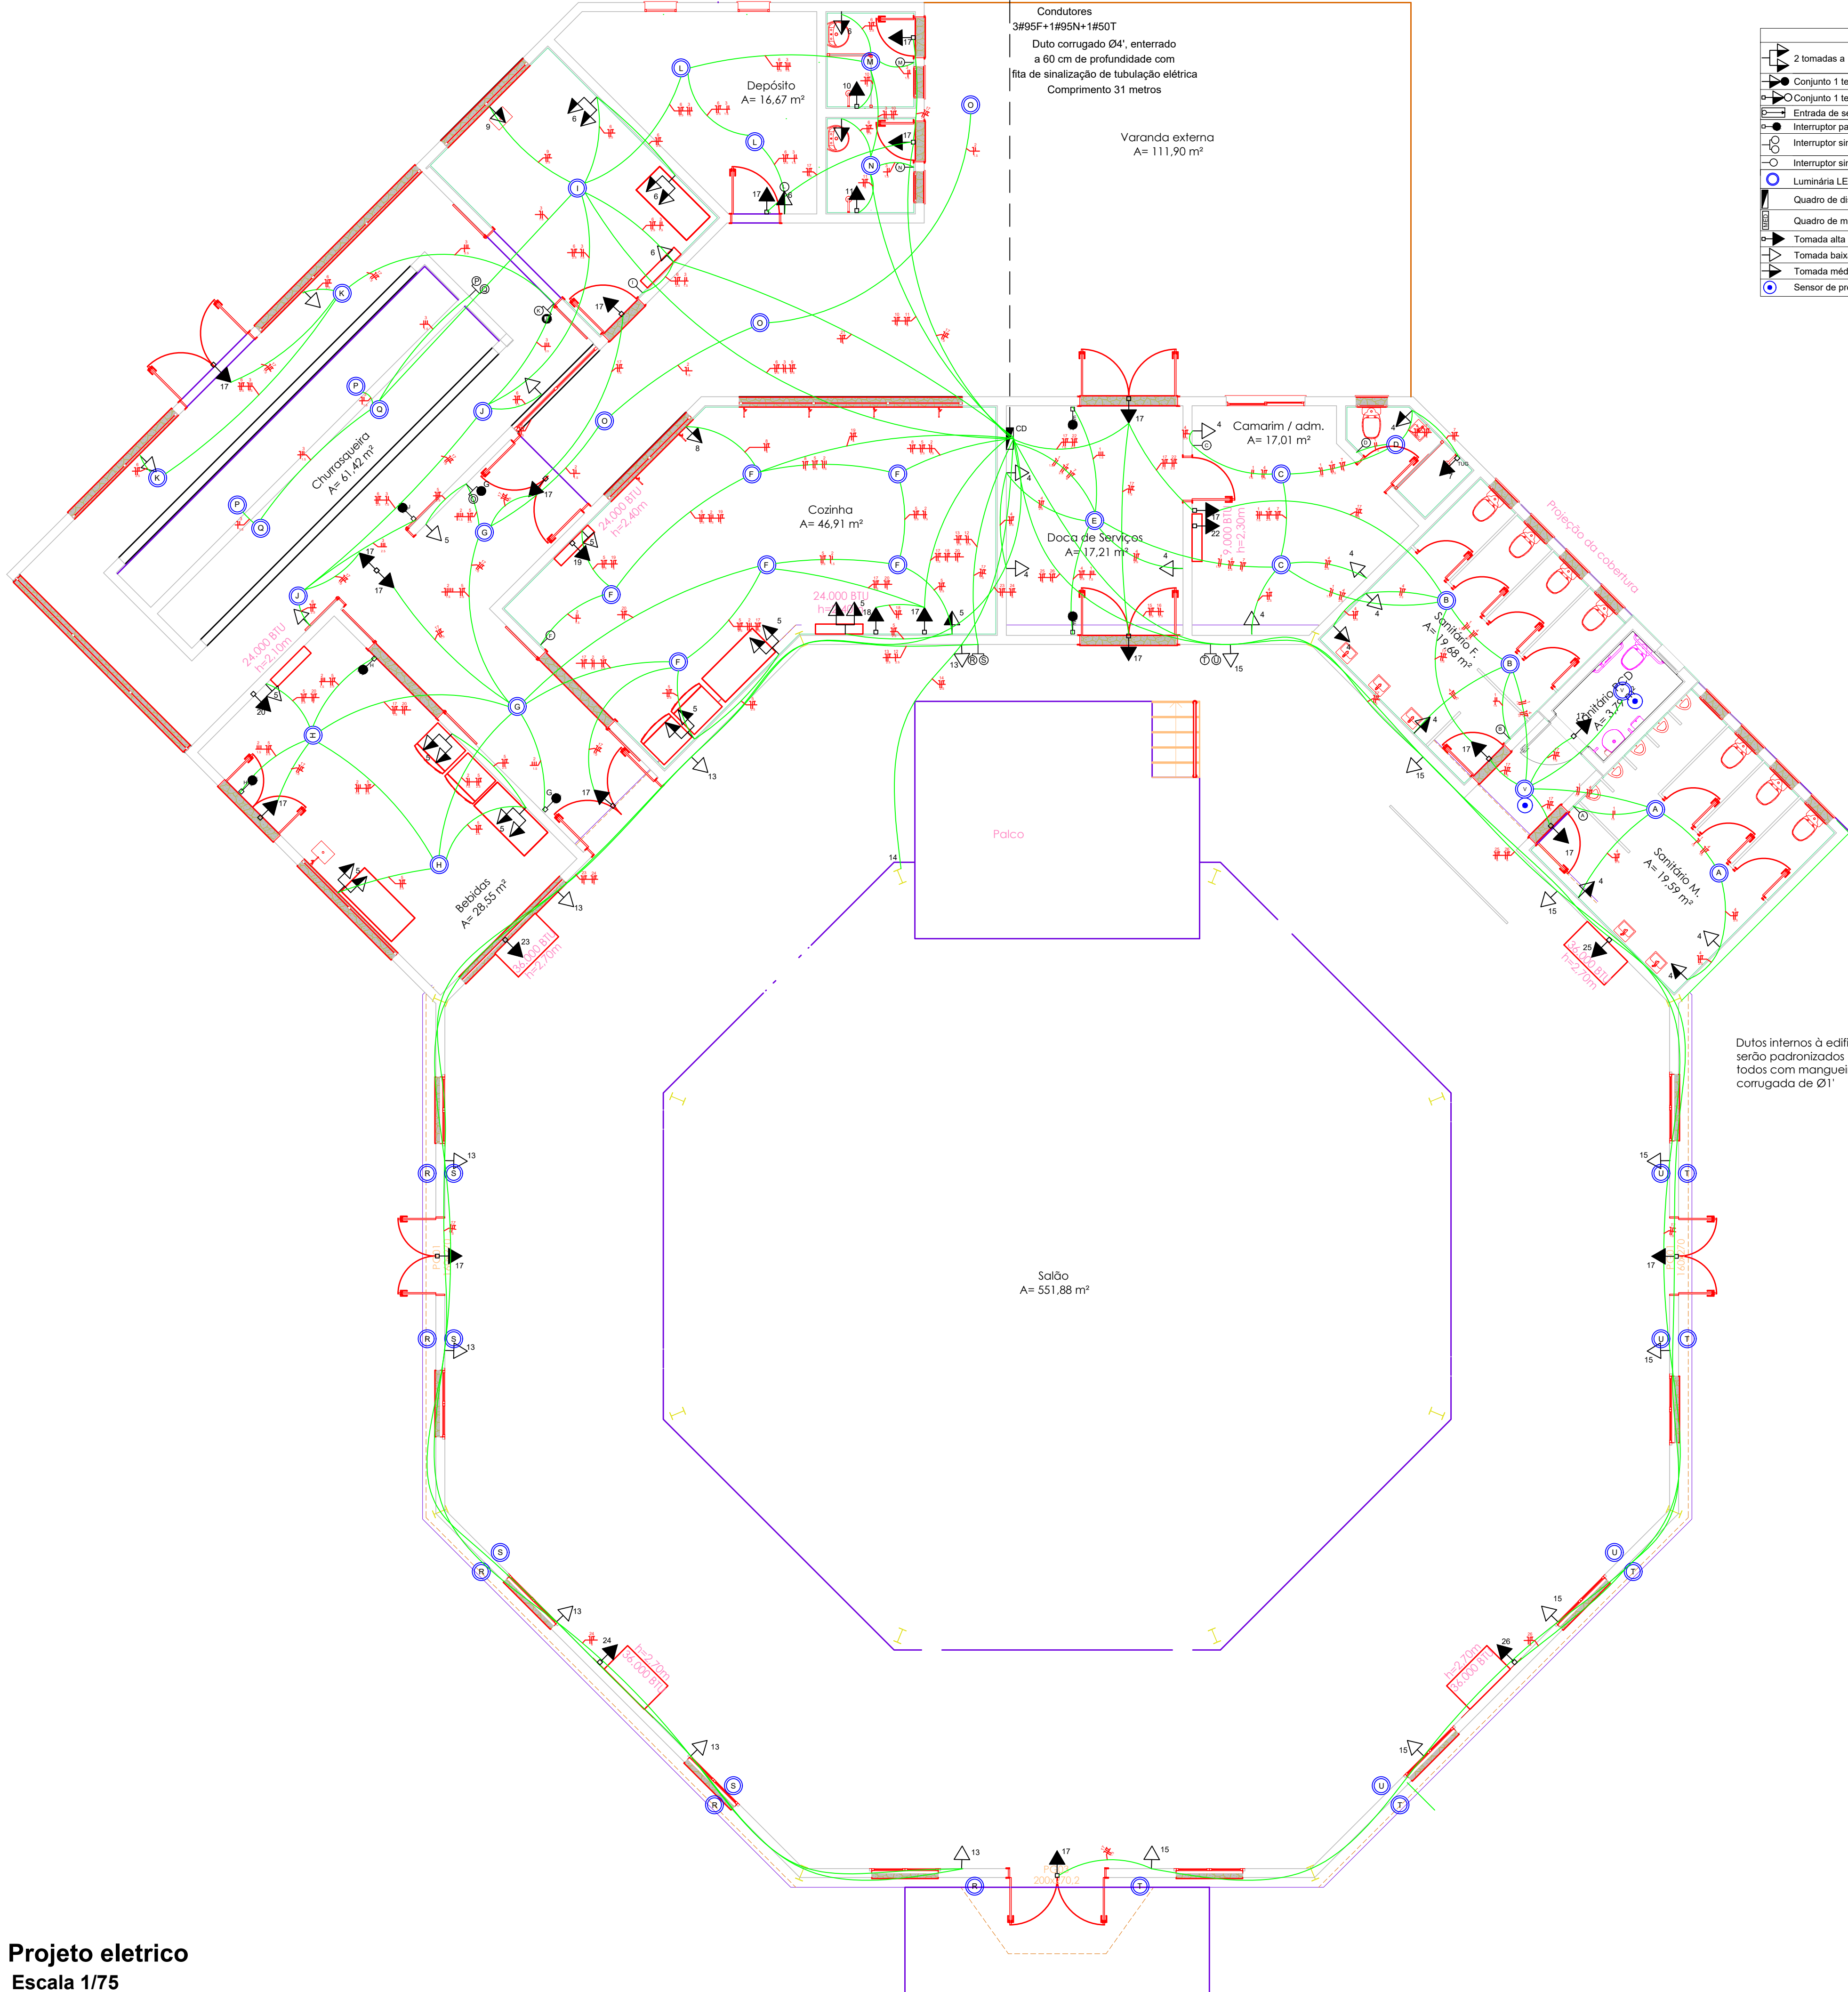

Legenda	
	2 tomadas a 1,20m do piso
	Conjunto 1 tecla paralela e tomada a 1,20m do piso
	Conjunto 1 tecla simples e tomada a 1,20m do piso
	Entrada de serviço
	Interruptor paralelo 1 tecla a 1,20m do piso
	Interruptor simples 2 teclas a 1,20m do piso
	Interruptor simples 1 tecla a 1,20m do piso
	Luminária LED
	Quadro de distribuição
	Quadro de medição
	Tomada alta a 2,10m do piso
	Tomada baixa a 0,30m do piso
	Tomada média a 1,20m do piso
	Sensor de presença

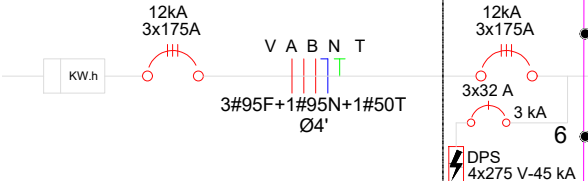

10 A	Unipolar - PVC (70°C)	1,5	(1240 W) 1 (Iluminação social)
10 A	Unipolar - PVC (70°C)	1,5	(1160 W) 2 (Iluminação serviço 1)
16 A	Unipolar - PVC (70°C)	1,5	(1860 W) 3 (Iluminação serviço 2)
20 A	25 A Unipolar - PVC (70°C)	2,5	(3800 W) 4 (TUG's social)
25 A	25 A Unipolar - PVC (70°C)	4	(4800 W) 5 (TUG's serviço 1)
20 A	25 A Unipolar - PVC (70°C)	2,5	(3700 W) 6 (TUG's serviço 2)
32 A	Unipolar - PVC (70°C)	6	(6800 W) 7 (TUE Chuveiro Camarim)
20 A	25 A Unipolar - PVC (70°C)	2,5	(3700 W) 8 (TUE Torneira Cozinha)
20 A	25 A Unipolar - PVC (70°C)	2,5	(3700 W) 9 (TUE Torneira Casa Carnes)
32 A	Unipolar - PVC (70°C)	6	(6800 W) 10 (TUE Chuveiro Banheiro 1)
32 A	Unipolar - PVC (70°C)	6	(6800 W) 11 (TUE Chuveiro Banheiro 2)
10 A	Unipolar - PVC (70°C)	2,5	(850 W) 12 (Arandelas lado esquerdo)
10 A	25 A Unipolar - PVC (70°C)	2,5	(1000 W) 13 (TUG salão lado esquerdo)
16 A	25 A Unipolar - PVC (70°C)	2,5	(3000 W) 14 (TUE Palco)
10 A	25 A Unipolar - PVC (70°C)	2,5	(1000 W) 15 (TUG salão lado direito)
10 A	Unipolar - PVC (70°C)	2,5	(850 W) 16 (Arandelas lado direito)
10 A	Unipolar - PVC (70°C)	1,5	17 (Iluminação de emergência)
20 A	Unipolar - PVC (70°C)	4	(3000 W) 18 (TUE ar Cozinha 1)
20 A	Unipolar - PVC (70°C)	4	(3000 W) 19 (TUE ar Cozinha 2)
20 A	Unipolar - PVC (70°C)	4	(3000 W) 20 (TUE ar Bar)
20 A	Unipolar - PVC (70°C)	4	(3000 W) 21 (TUE ar Casa de Carnes)
16 A	Unipolar - PVC (70°C)	4	(1000 W) 22 (TUE ar Camarim)
32 A	Unipolar - PVC (70°C)	6	(4000 W) 23 (TUE ar Salão 1)
32 A	Unipolar - PVC (70°C)	6	(4000 W) 24 (TUE ar Salão 2)
32 A	Unipolar - PVC (70°C)	6	(4000 W) 25 (TUE ar Salão 3)
32 A	Unipolar - PVC (70°C)	6	(4000 W) 26 (TUE ar Salão 4)
RESERVA			
RESERVA			
RESERVA			

Dutos internos à edificação
serão padronizados
todos com mangueira
conjugada de Ø1