

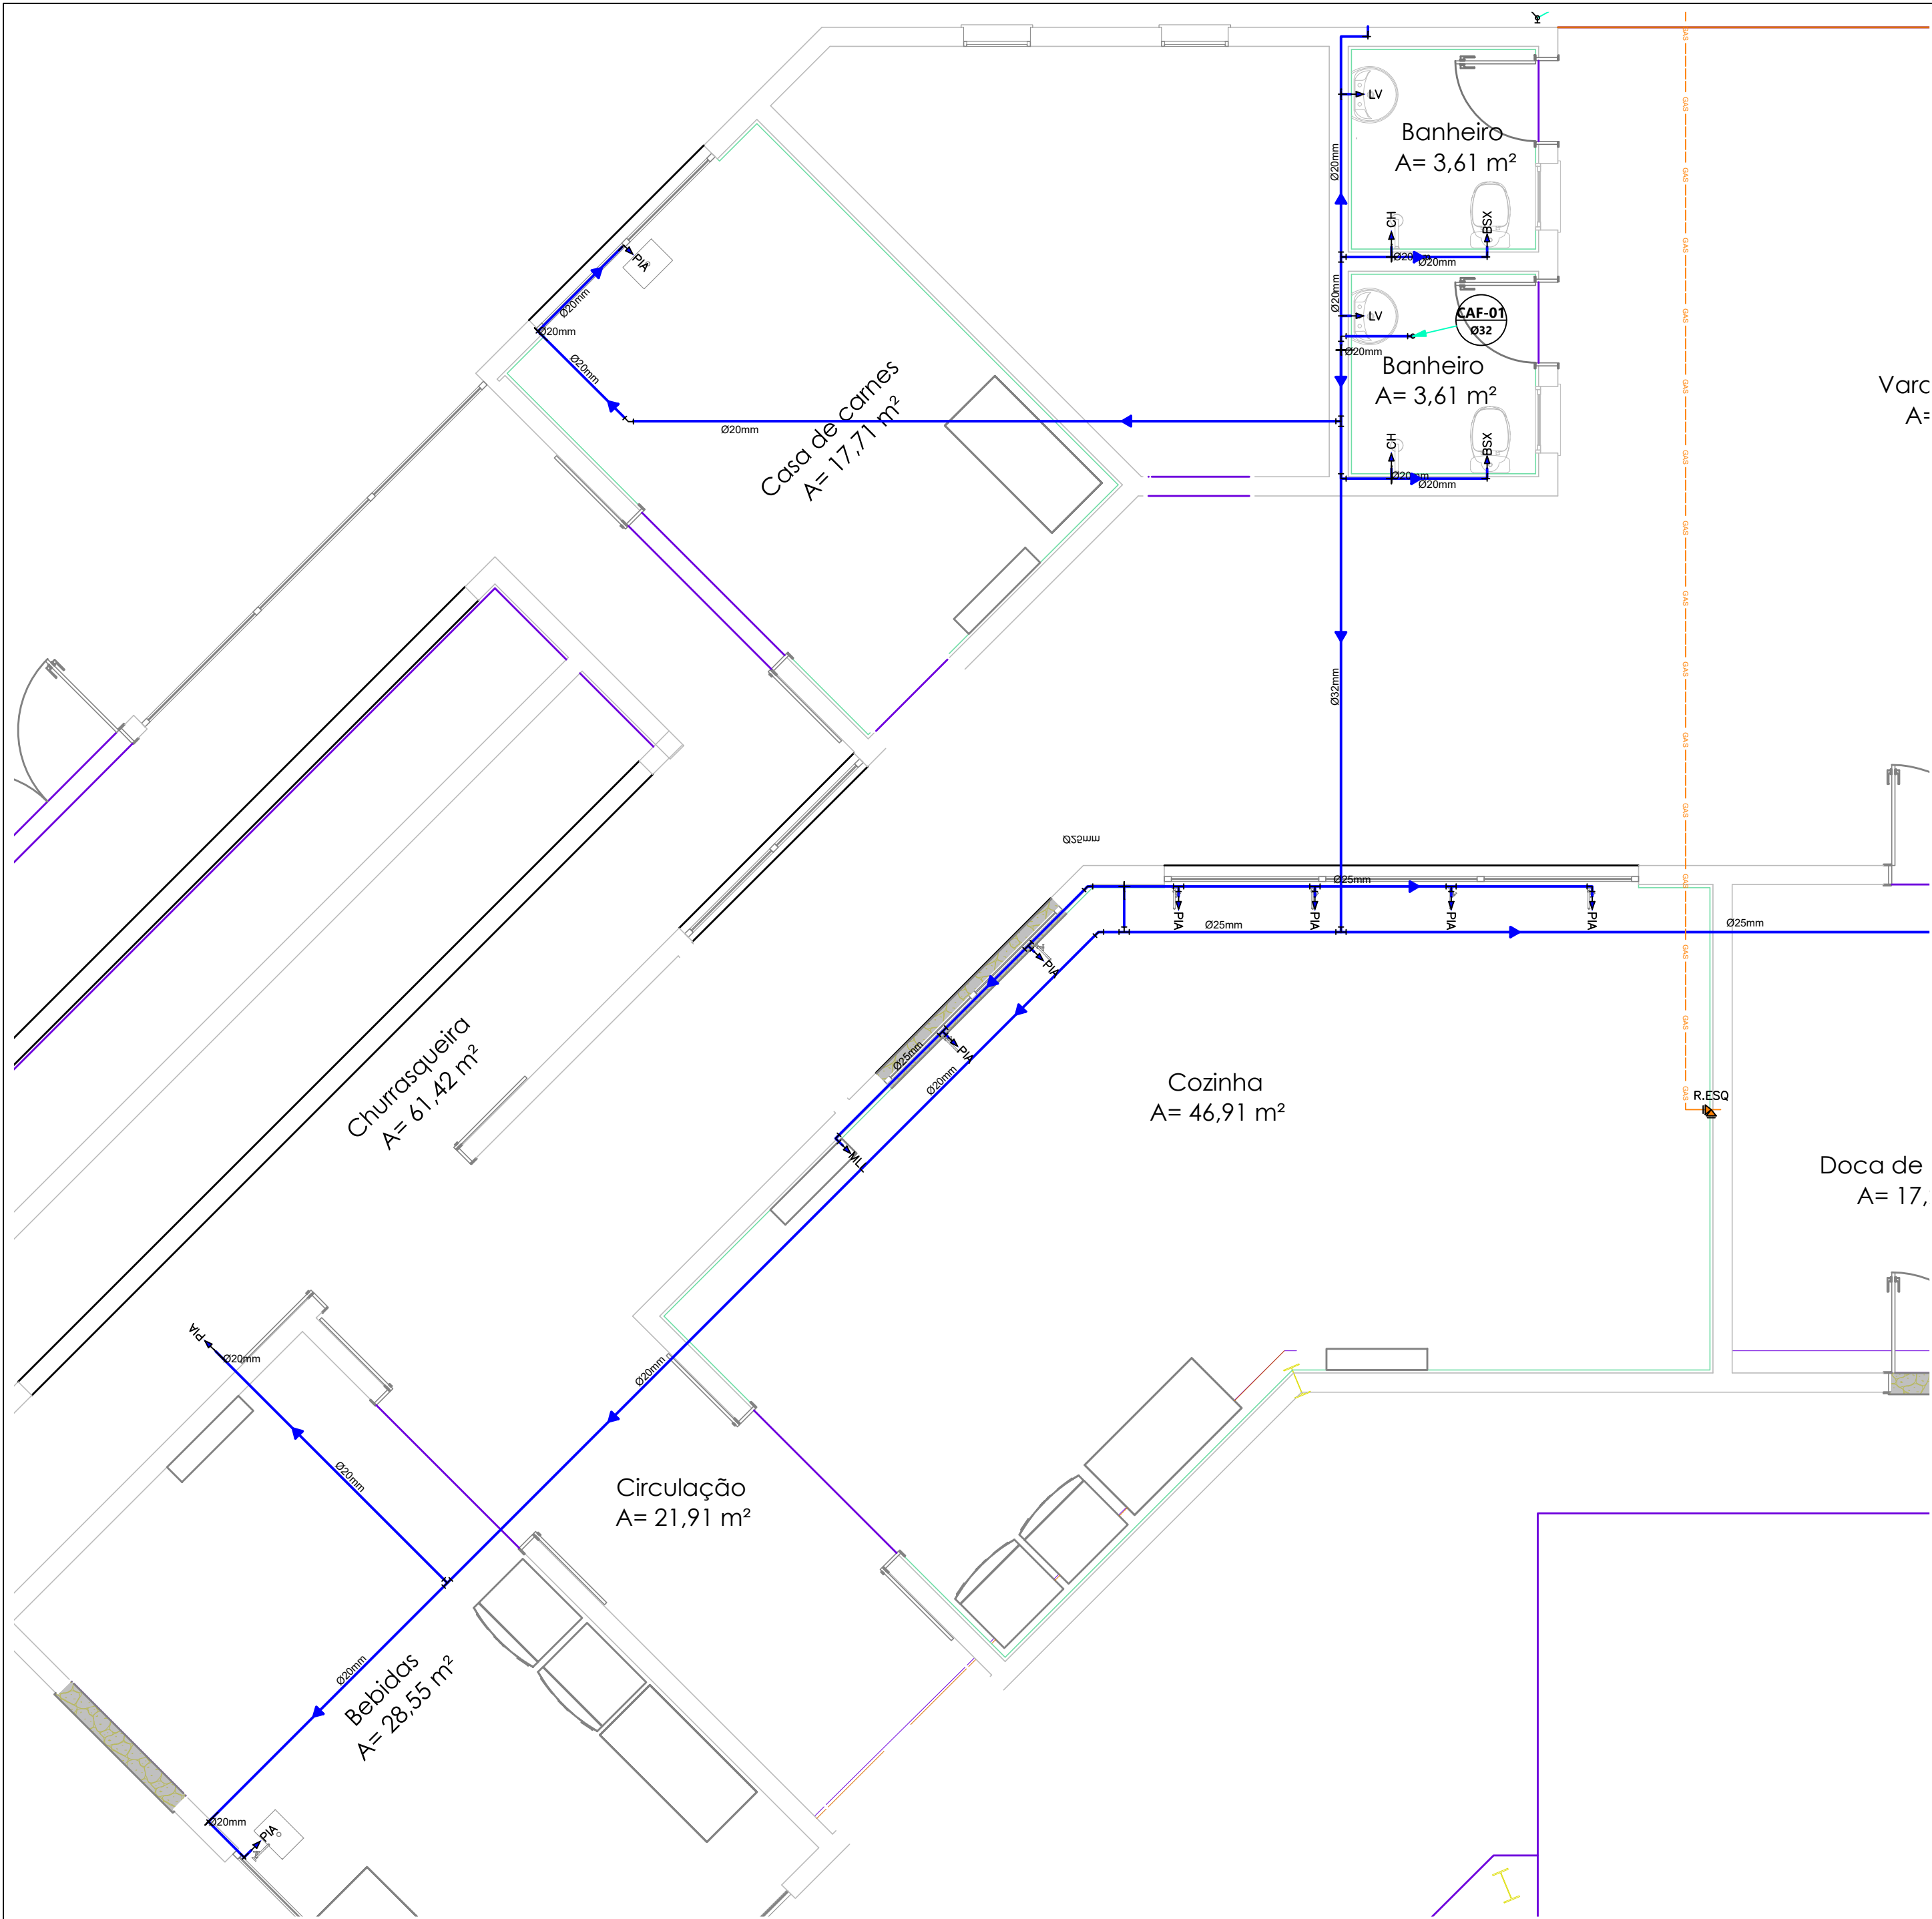
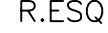


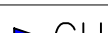

Legenda	
	Coluna de água fria
	Tubulação de água fria em PVC
	Tubulação de gás em cobre Ø22mm
R.PRES 	Regulador de pressão
R.BORB 	Registro tipo borboleta
R.ESQ 	Registro tipo esquadria
RE 	Registro de esfera
RG 	Registro de gaveta
RP 	Registro de pressão
	BSX Ponto bacia com caixa acoplada - h:30cm
	CH Ponto chuveiro - h:210cm
	LV Ponto lavatórios - h: 60cm
	PIA Ponto Pias - h: 100cm
	MLL Ponto maquina de lavar louça - h: 60cm
	MIC Ponto mictórios - h: 100cm

Projeto água fria - Trecho 1
Trecho 1 - Escala 1/50

OBRA / LOCAL: Centro de Eventos - Fase 2 Município de Cotiporã	
PROPRIETÁRIO: Prefeitura Municipal de Cotiporã - CNPJ: 90.898.487/0001-64	
RESPONSÁVEL TÉCNICO: Mariana Balvedi Zakrzewski - Engenheira Civil - CREA/RS 251823	
ASSUNTO Projeto de água fria e gás - Trecho 1 Copa, cozinha, corredor, churrasqueira, casa de carnes e sanitários de serviço	

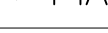

DATA
Fevereiro/2026

DESENHO
Mariana

ESCALA
Indicada

PRANCHA
06