
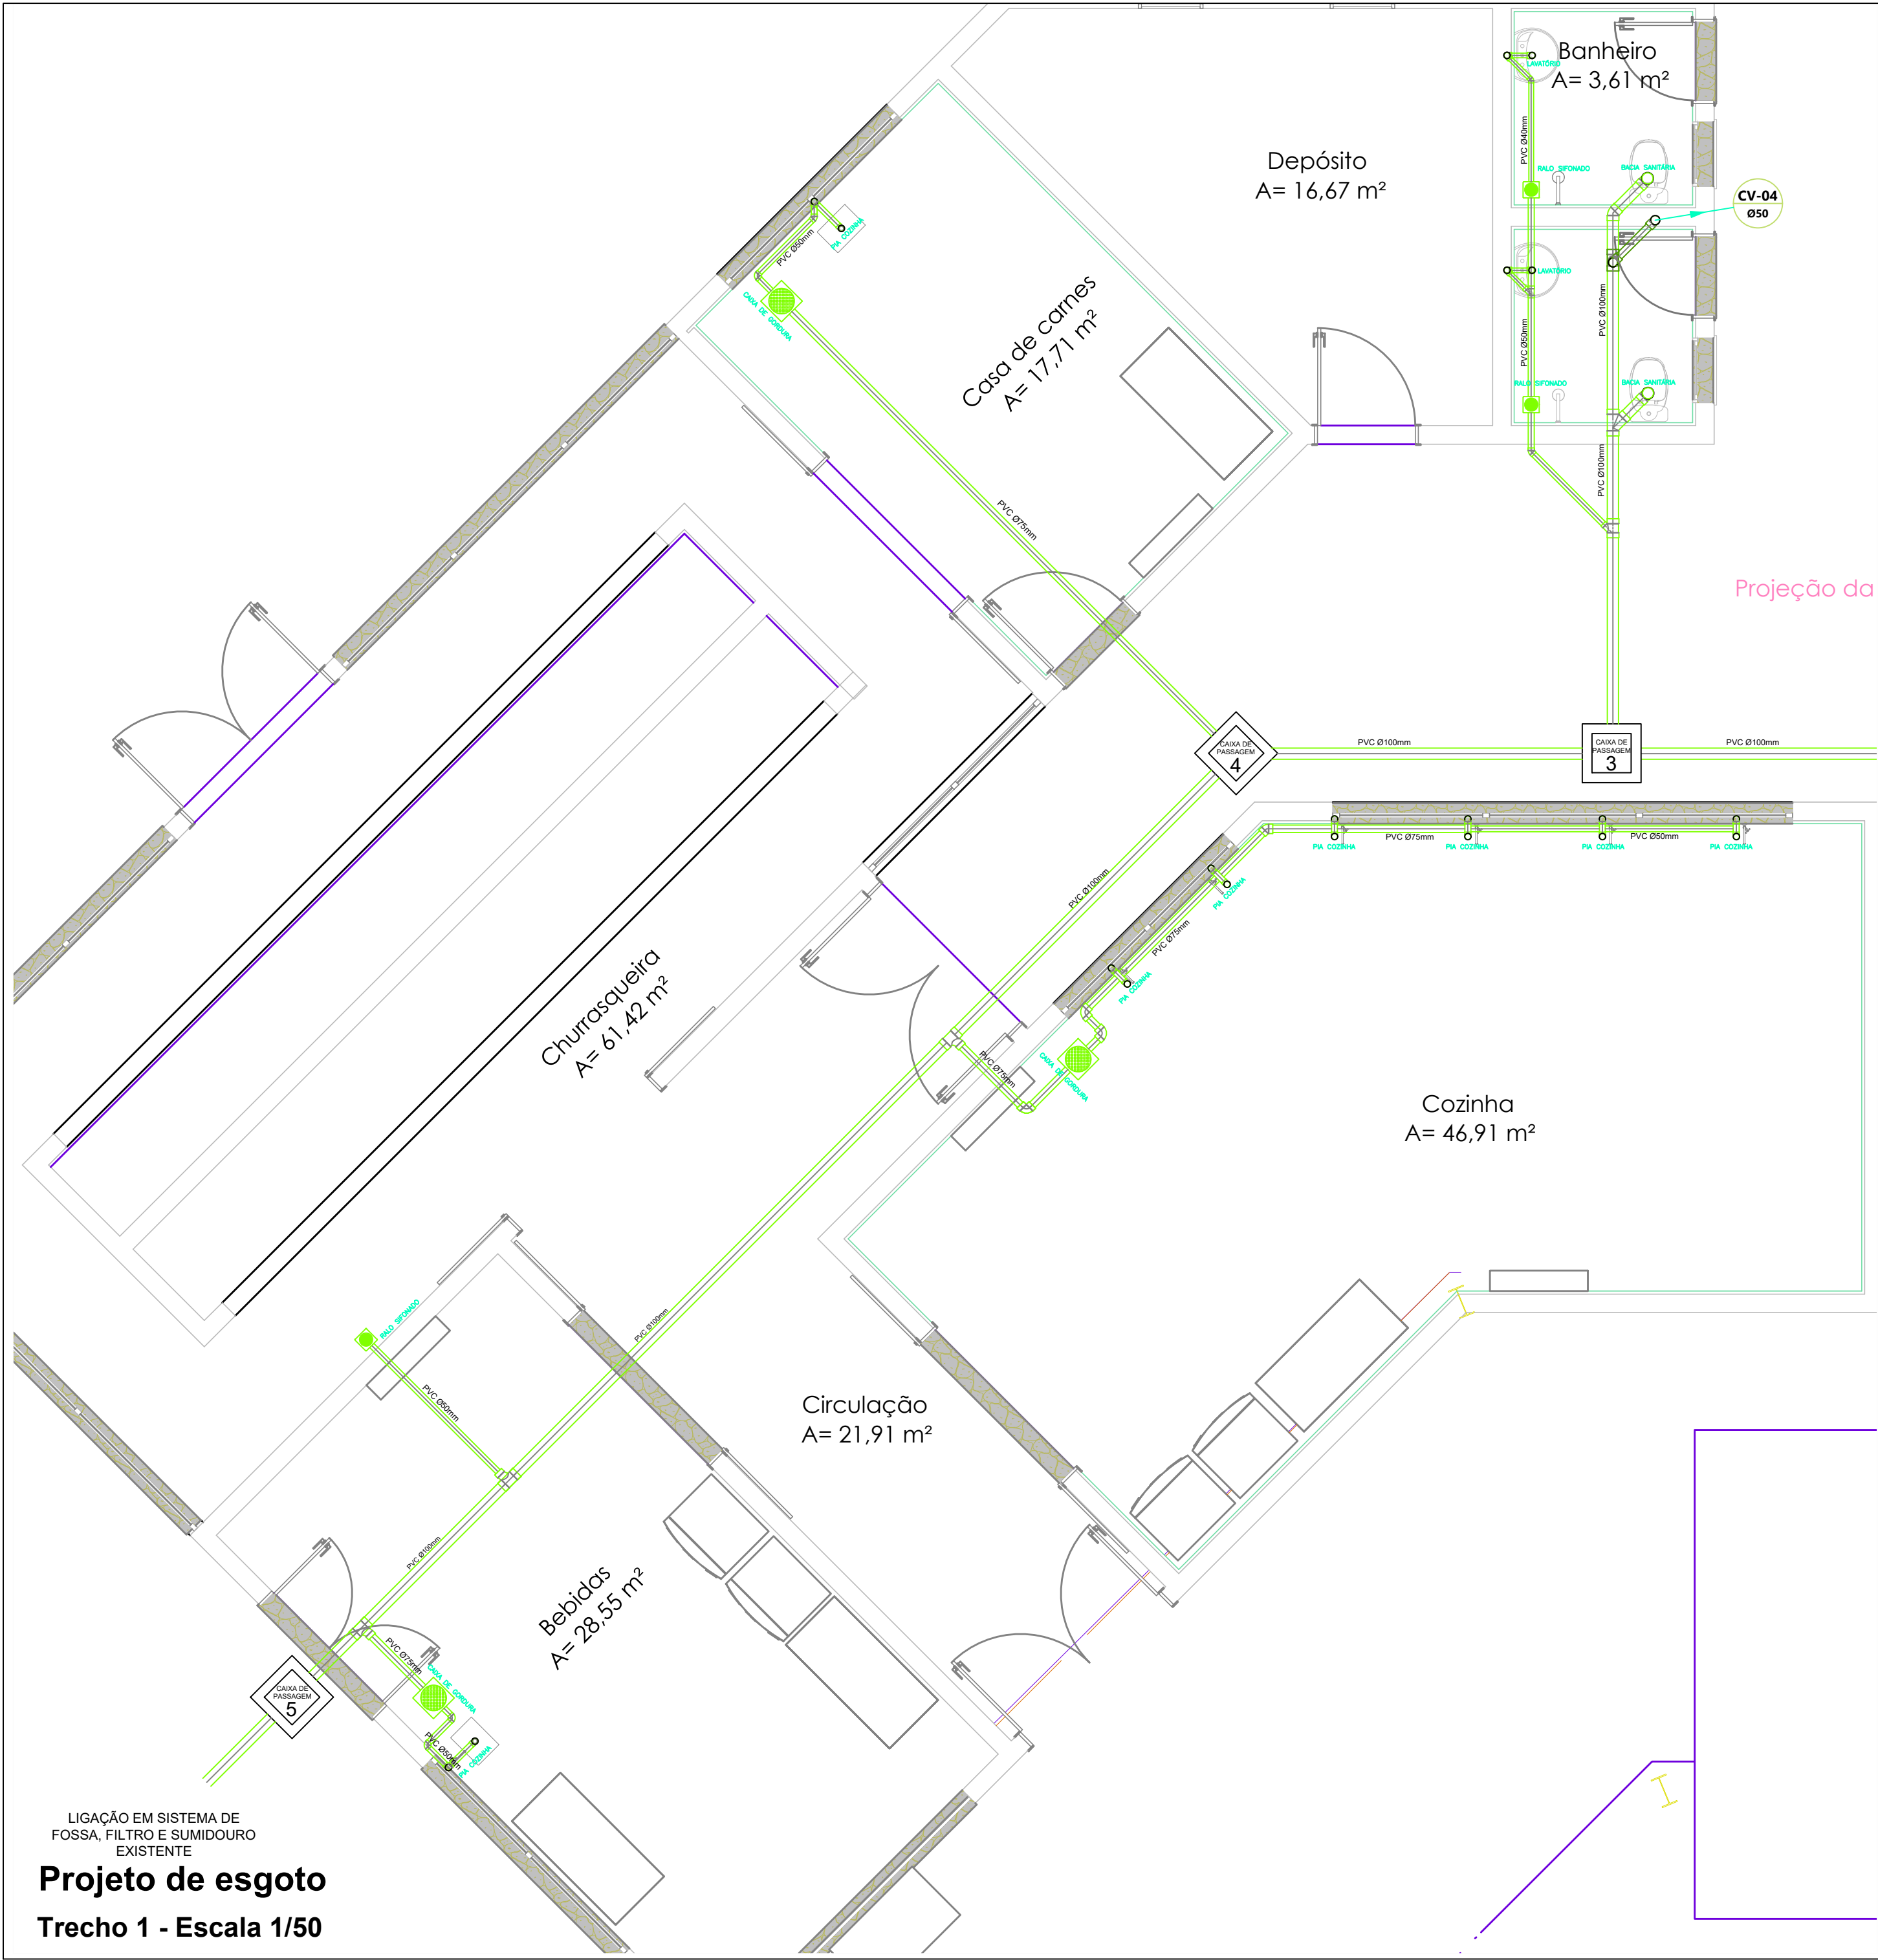
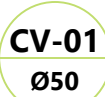
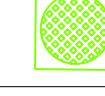
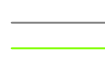


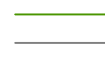

Legenda	
	Coluna de ventilação
	Tubo de queda pluvial
	Caixa de passagem de esgoto sanitário
	Caixa de passagem de pluvial
	Tubulação pluvial - PVC Ø100, 125mm
	Ralo sifonado
	Caixa de gordura
	Tubulação de esgoto sanitário - Ø40, 50, 75, 100mm
	Tubulação de ventilação - Ø50, 75mm
	Cotovelo 45° - Ø40, 50, 75, 100mm
	Cotovelo 90° - Ø40, 50, 75, 100mm
	Tê 90° - Ø100x50, 100x75mm
	Junção em Y 45° - Ø100x100, 100x75mm
	RALO SIFONADO Altura do piso acabado
	PIA COZINHA h - 0,50m
	LAVATÓRIO h - 0,50m
	BACIA SANITÁRIA Altura do piso, distância da parede 0,3m
	MICTÓRIO h - 0,45m

OBRA / LOCAL: Centro de Eventos - Fase 2 Município de Cotiporã		
PROPRIETÁRIO: Prefeitura Municipal de Cotiporã - CNPJ: 90.898.487/0001-64		
RESPONSÁVEL TÉCNICO: Mariana Balvedi Zakrzewski - Engenheira Civil - CREA/RS 251823		DATA Fevereiro/2026 DESENHO Mariana ESCALA Indicada
ASSUNTO Projeto de esgoto - Trecho 1 Copa, cozinha, corredor, churrasqueira, casa de carnes e sanitários de serviço		PRANCHA 16