


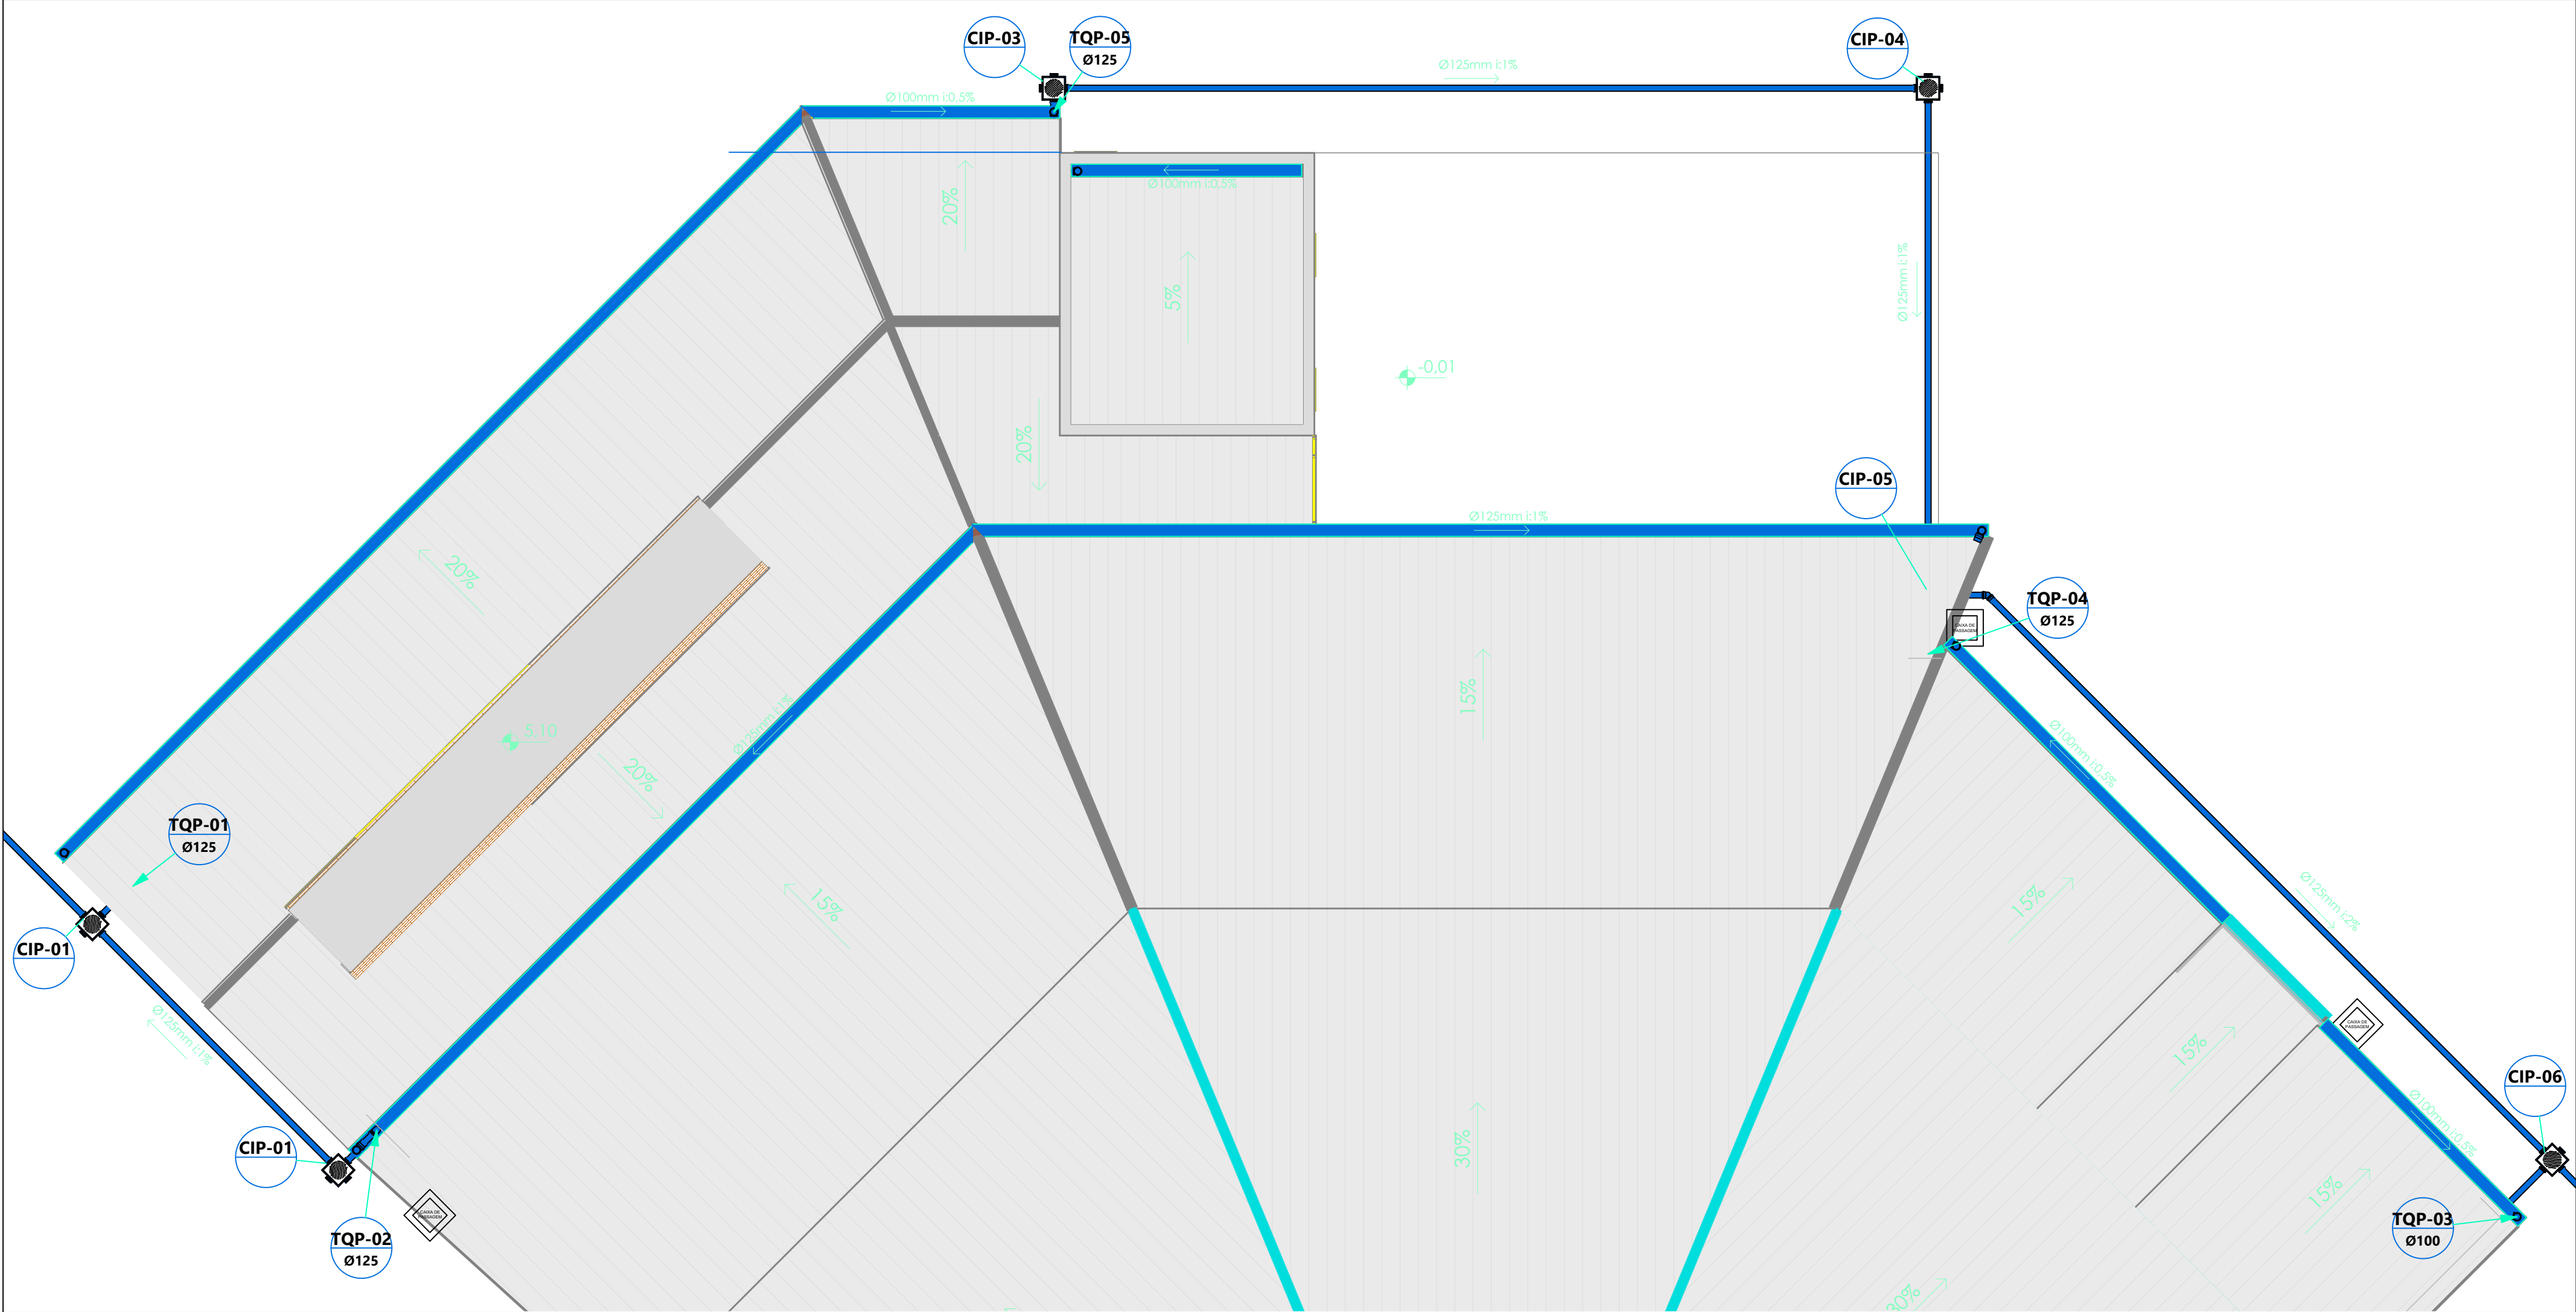

Projeto de drenagem pluvial
Escala 1/75

Observação: As calhas deverão ser metálicas com seção retangular, seguindo o padrão da edificação existente

Legenda	
	Coluna de ventilação
	Tubo de queda pluvial
	Caixa de passagem de esgoto sanitário
	Caixa de passagem de pluvial
	Tubulação pluvial - PVC Ø100, 125mm
	Ralo sifonado

OBRA / LOCAL: Centro de Eventos - Fase 2 Município de Cotiporã	
PROPRIETÁRIO:	
Prefeitura Municipal de Cotiporã - CNPJ: 90.898.487/0001-64	
RESPONSÁVEL TÉCNICO:	
Mariana Balvedi Zakrzewski - Engenheira Civil - CREA/RS 251823	
ASSUNTO	
Projeto de drenagem pluvial	
	PRANCHA
	18