


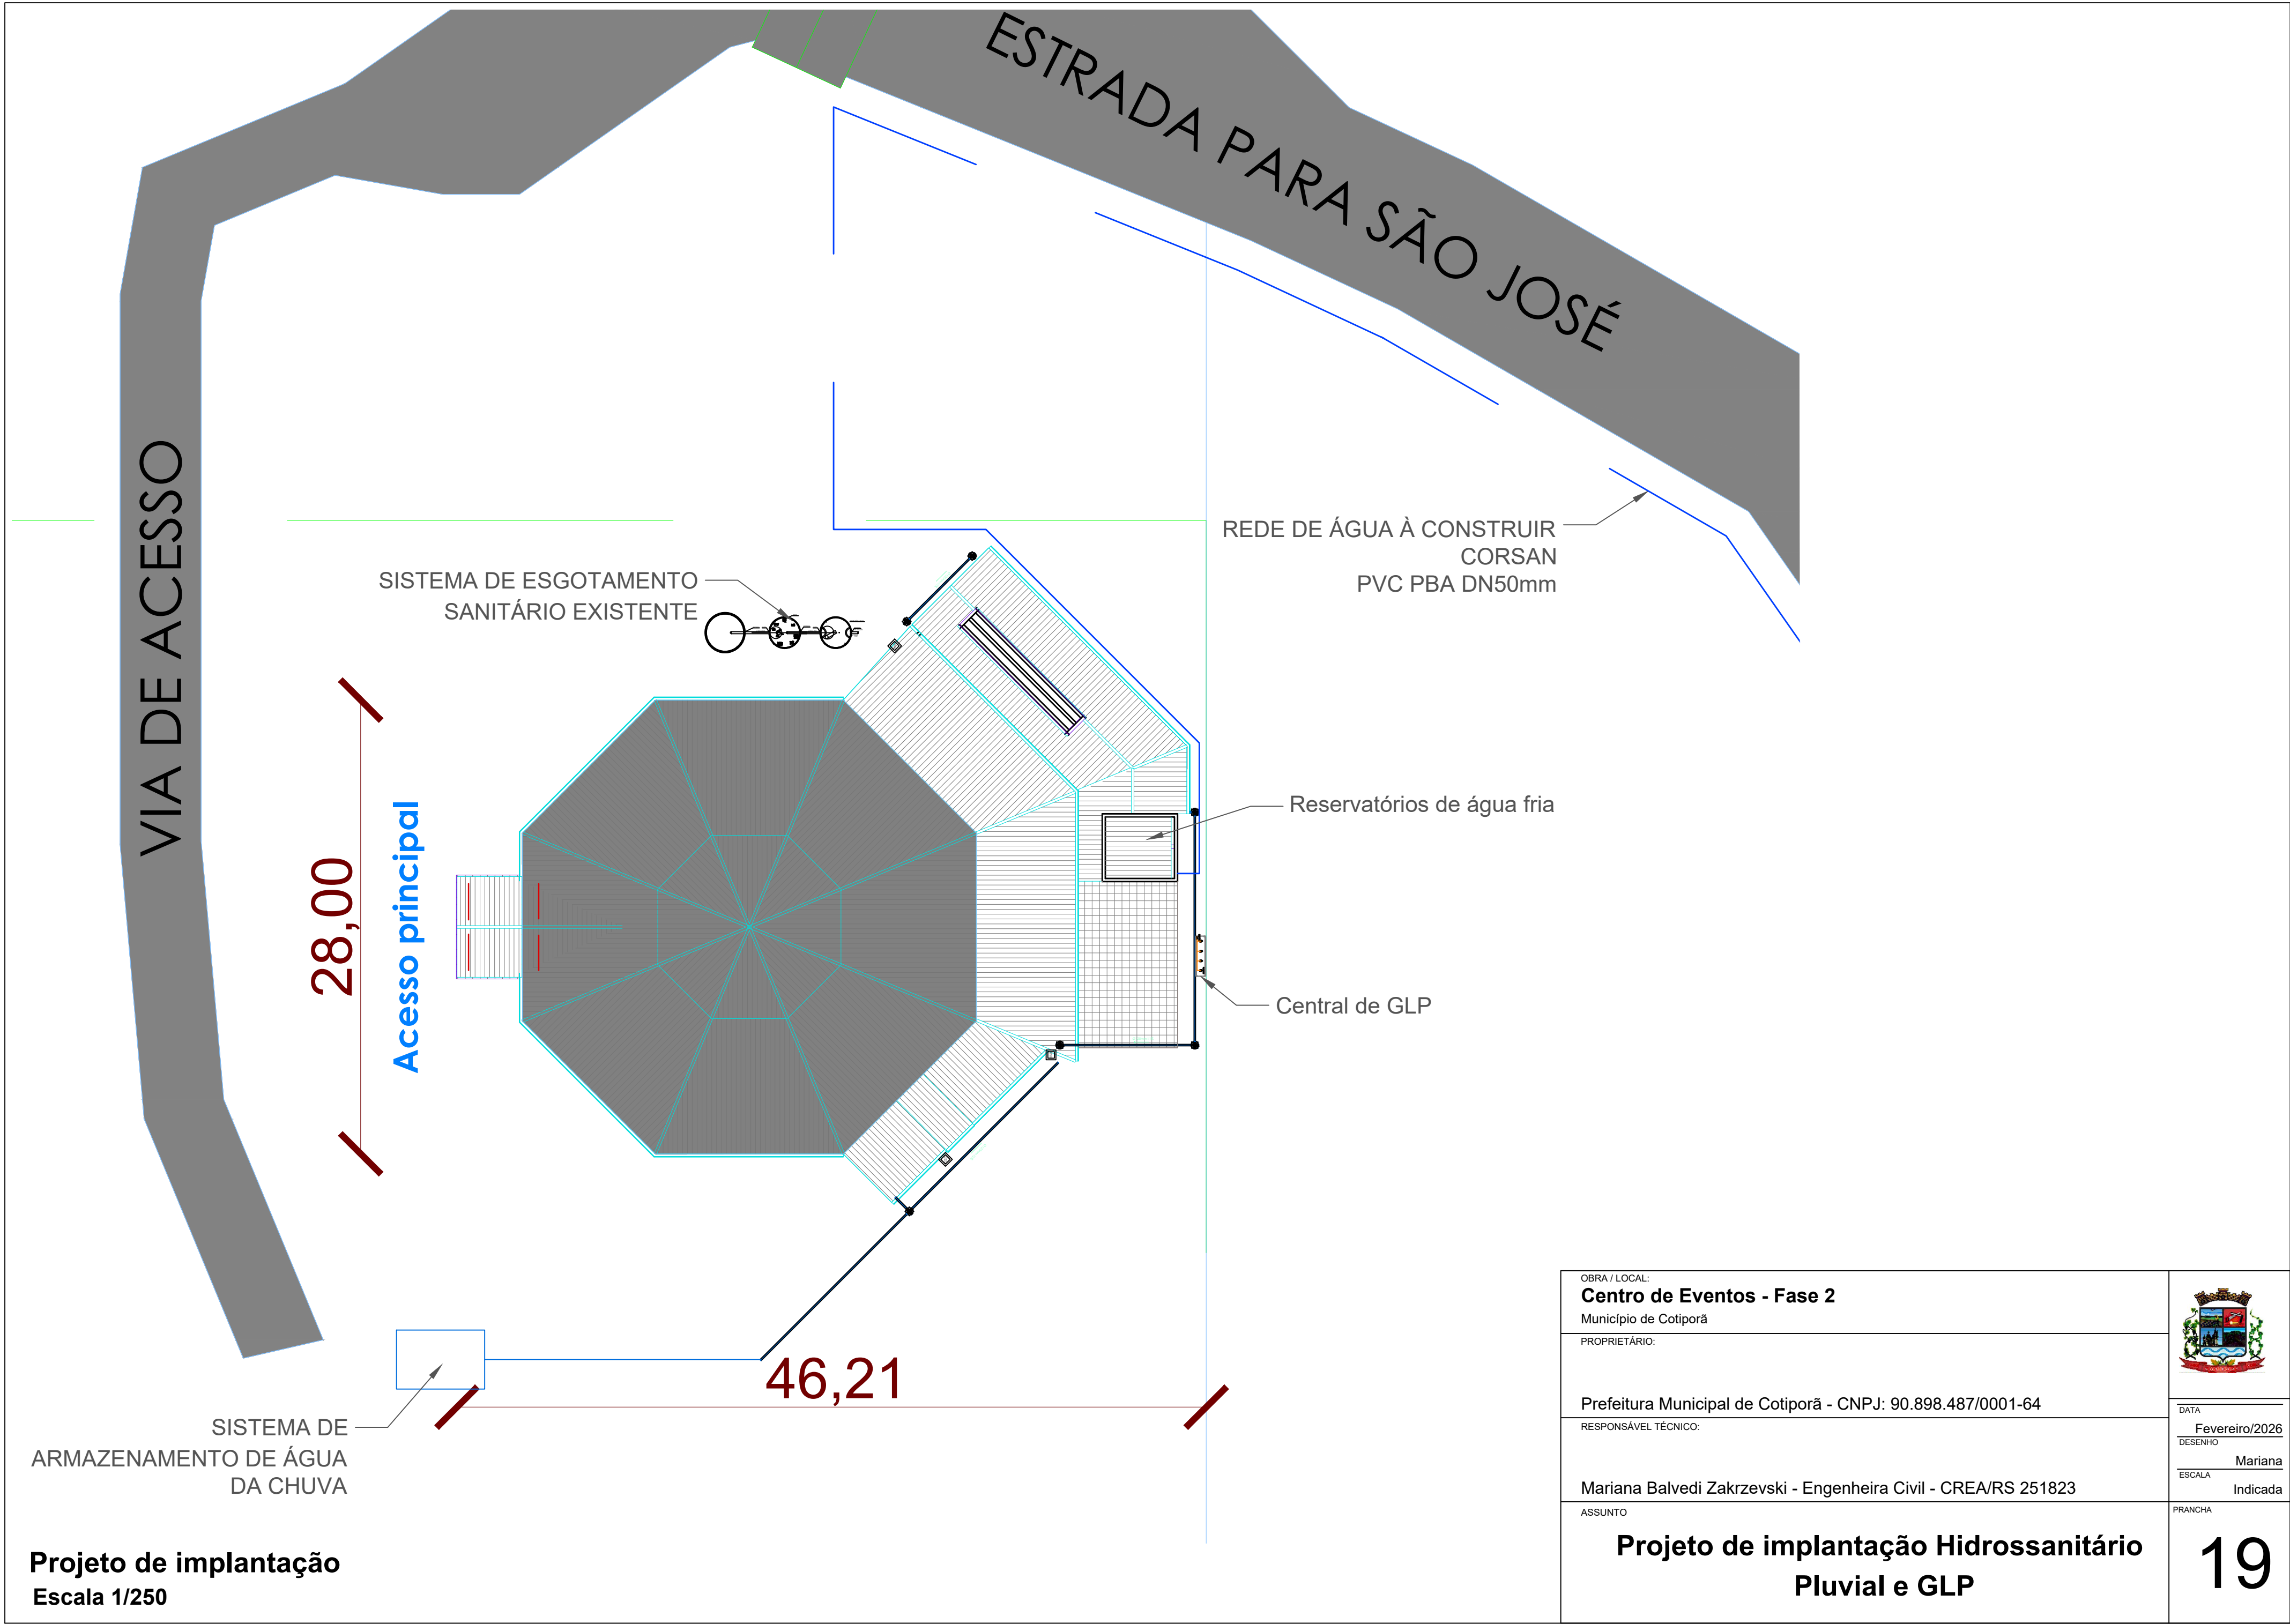

Projeto de implantação
Escala 1/250

OBRA / LOCAL: Centro de Eventos - Fase 2 Município de Cotiporã		
PROPRIETÁRIO: Prefeitura Municipal de Cotiporã - CNPJ: 90.898.487/0001-64		
RESPONSÁVEL TÉCNICO: Mariana Balvedi Zakrzewski - Engenheira Civil - CREA/RS 251823		
ASSUNTO Projeto de implantação Hidrossanitário Pluvial e GLP		
		DATA Fevereiro/2026
		DESENHO Mariana
		ESCALA Indicada
		PRANCHA 19