
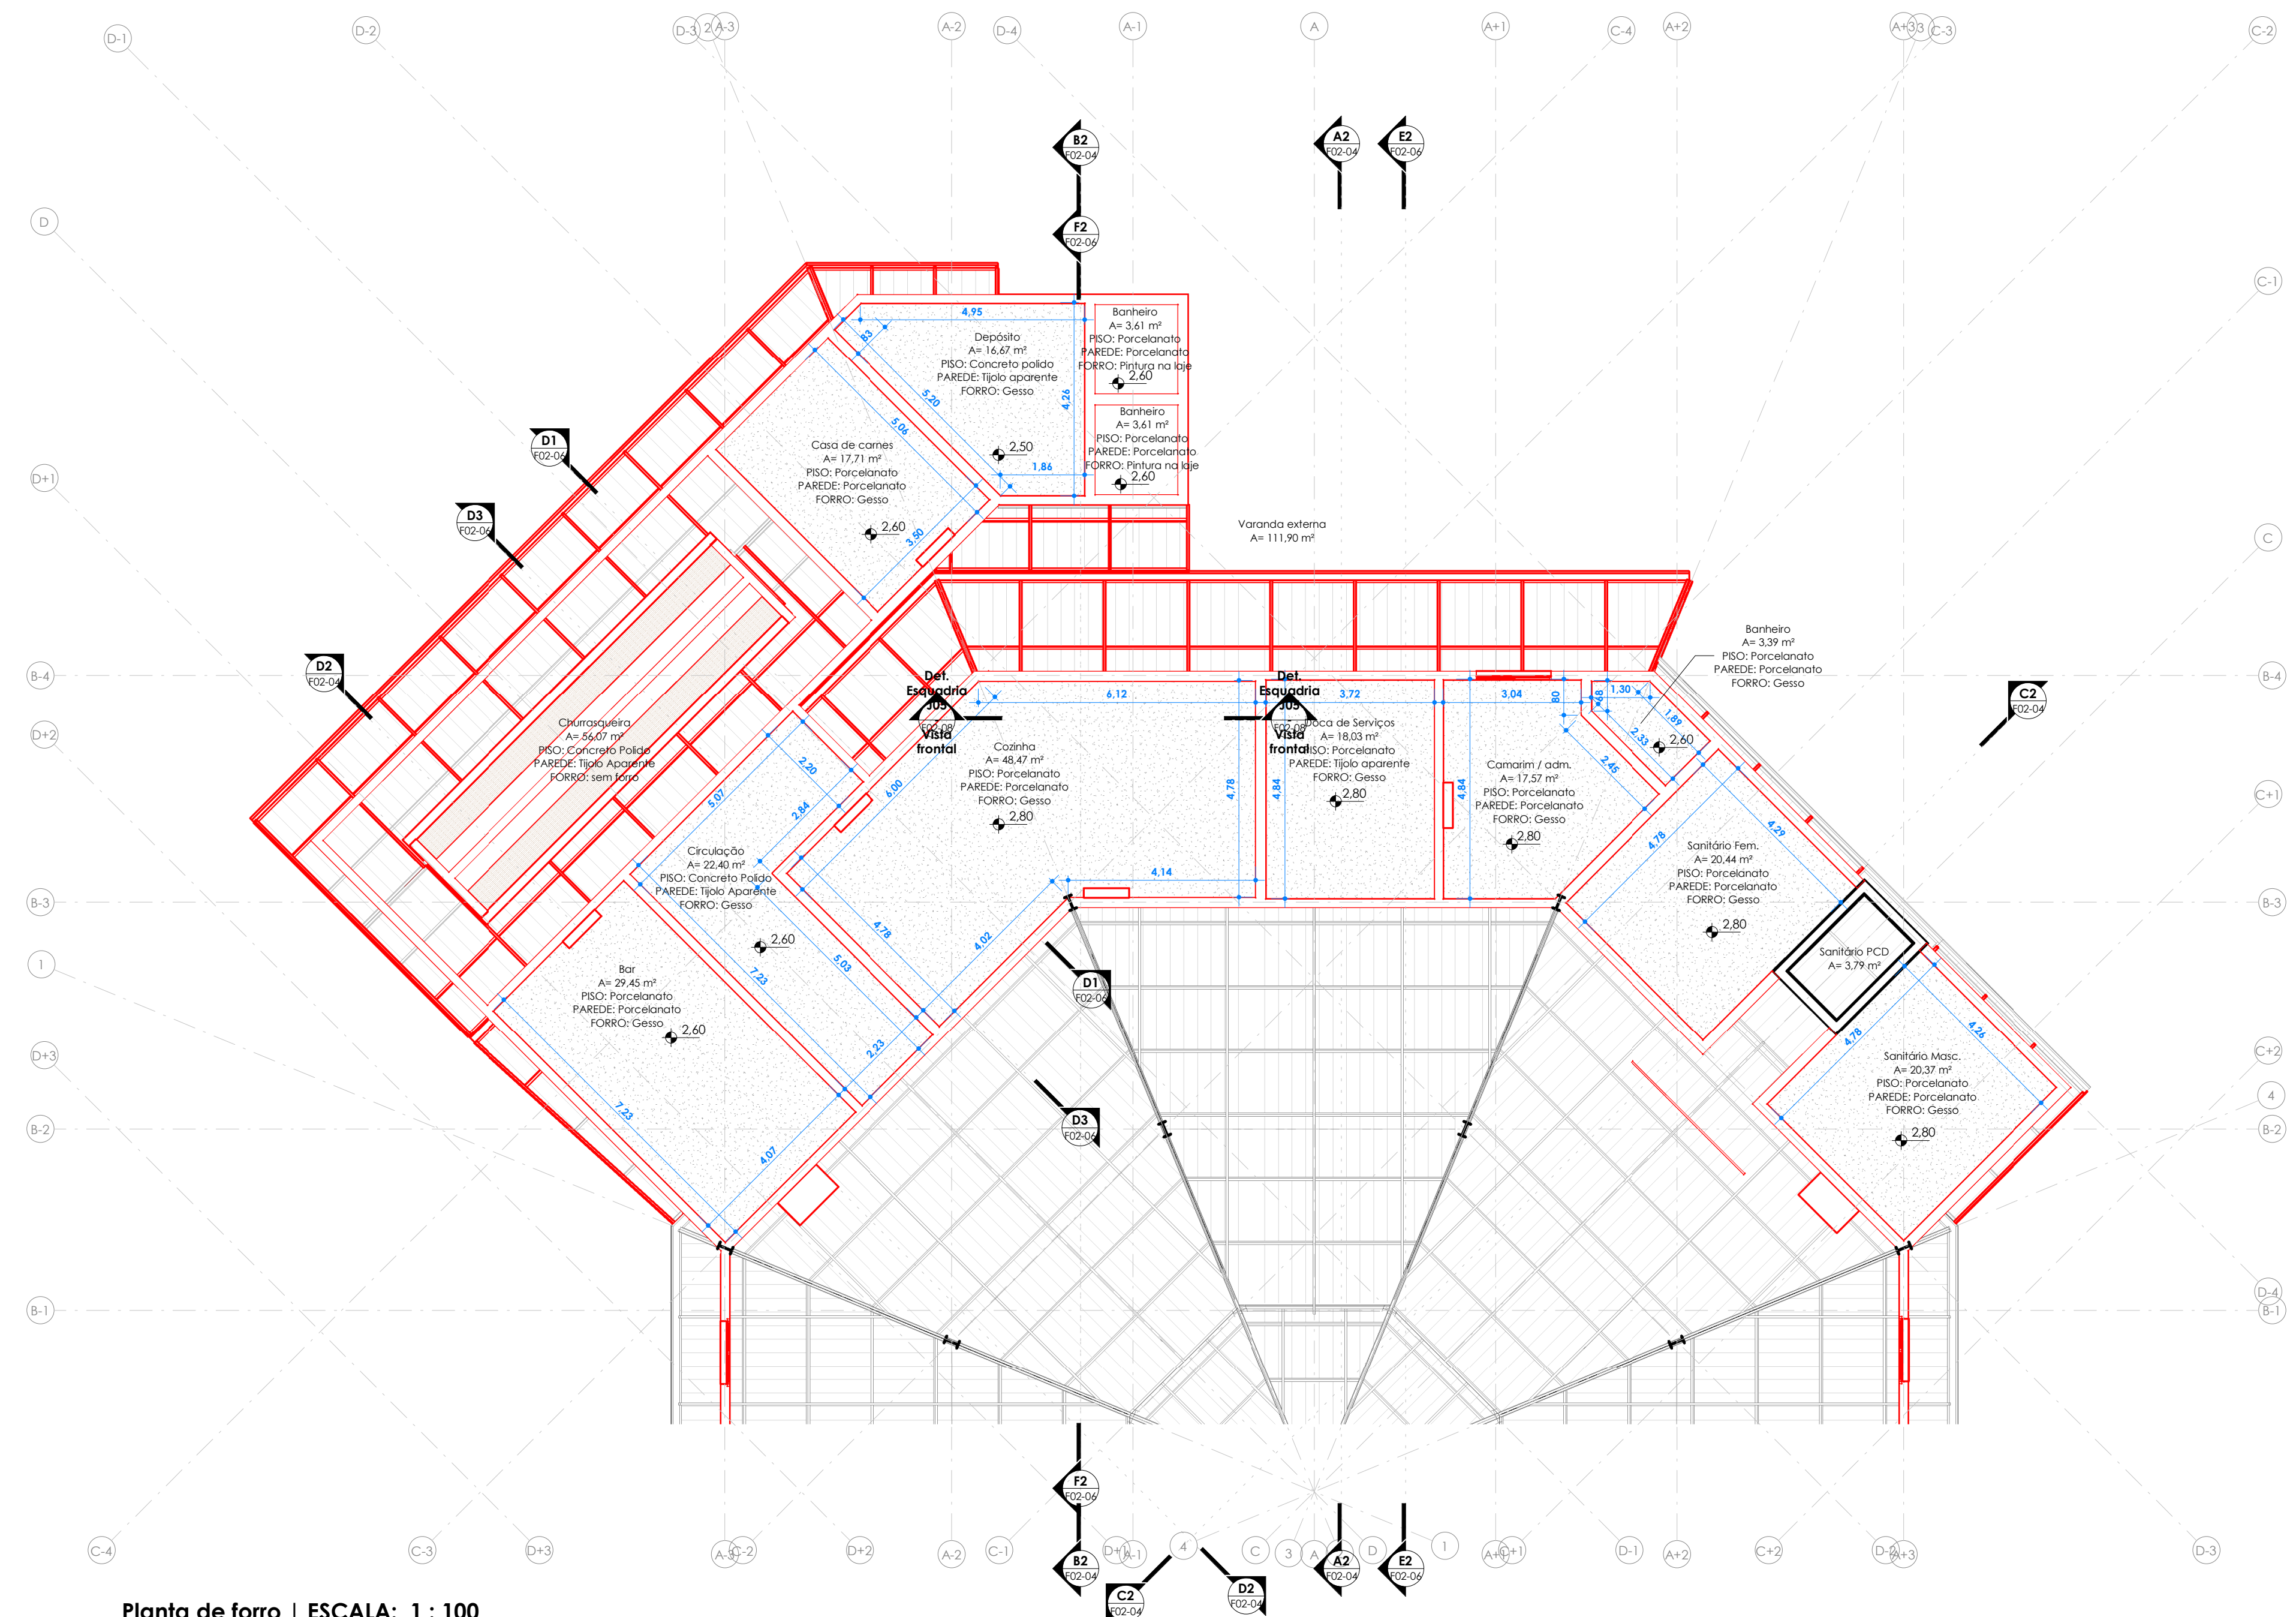
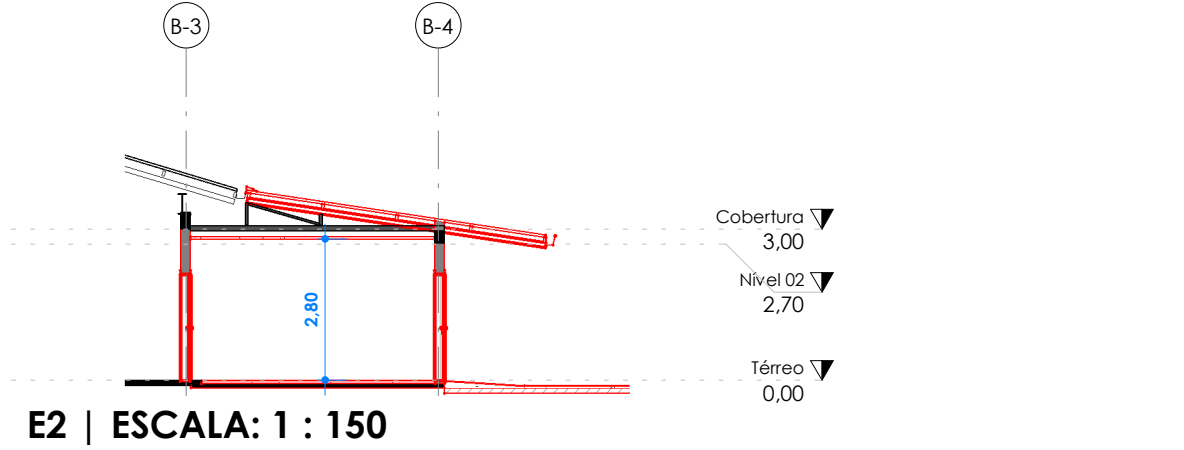
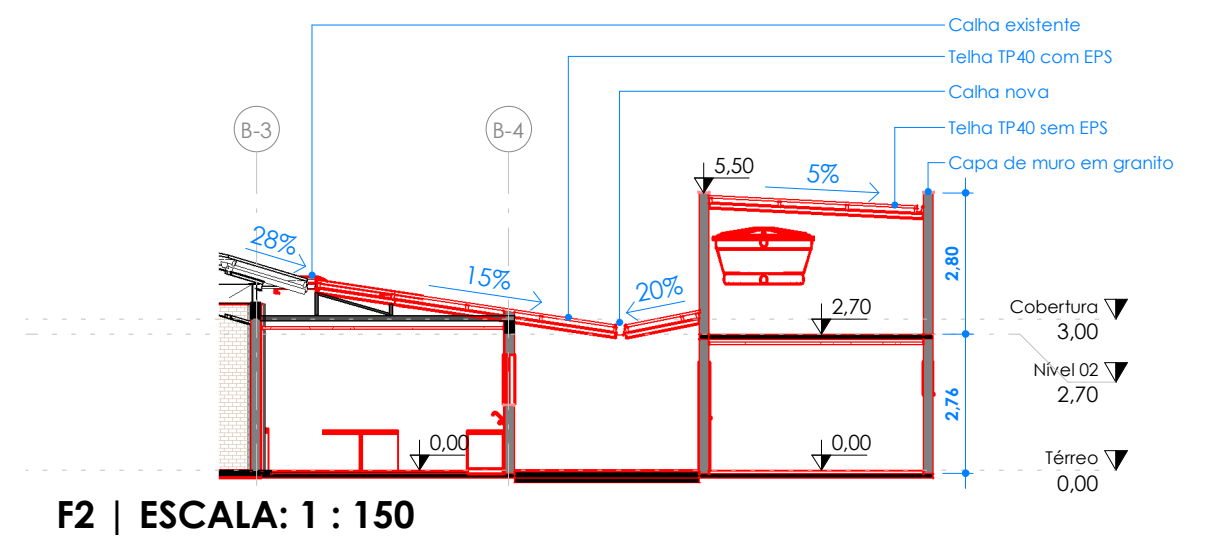
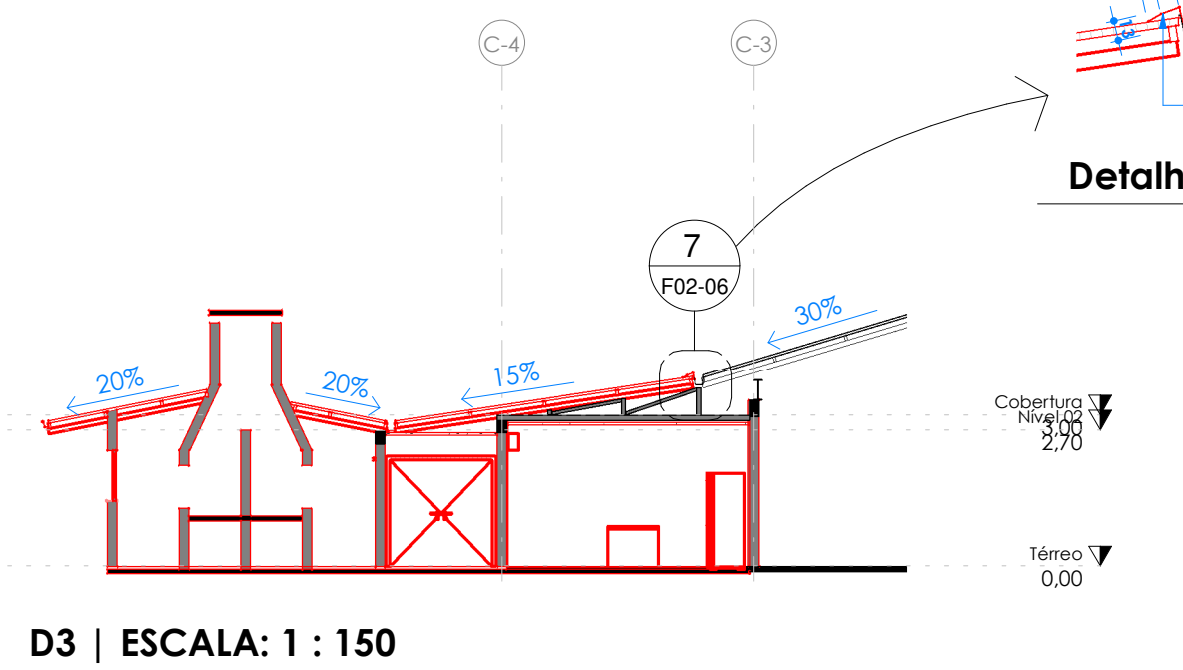
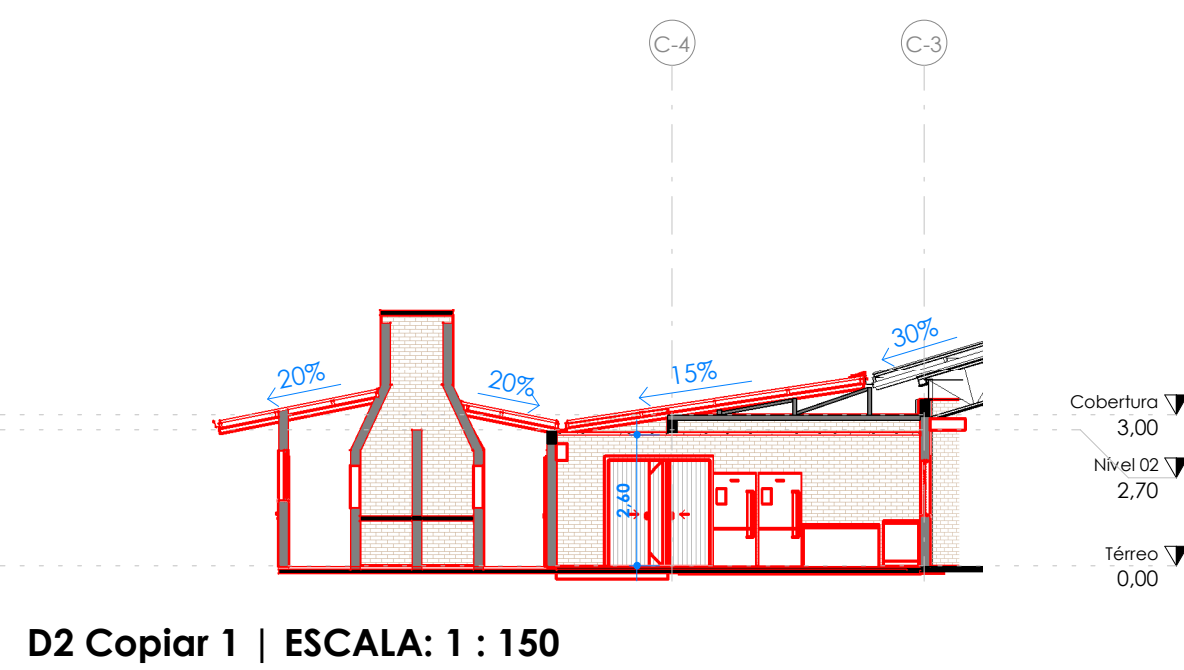


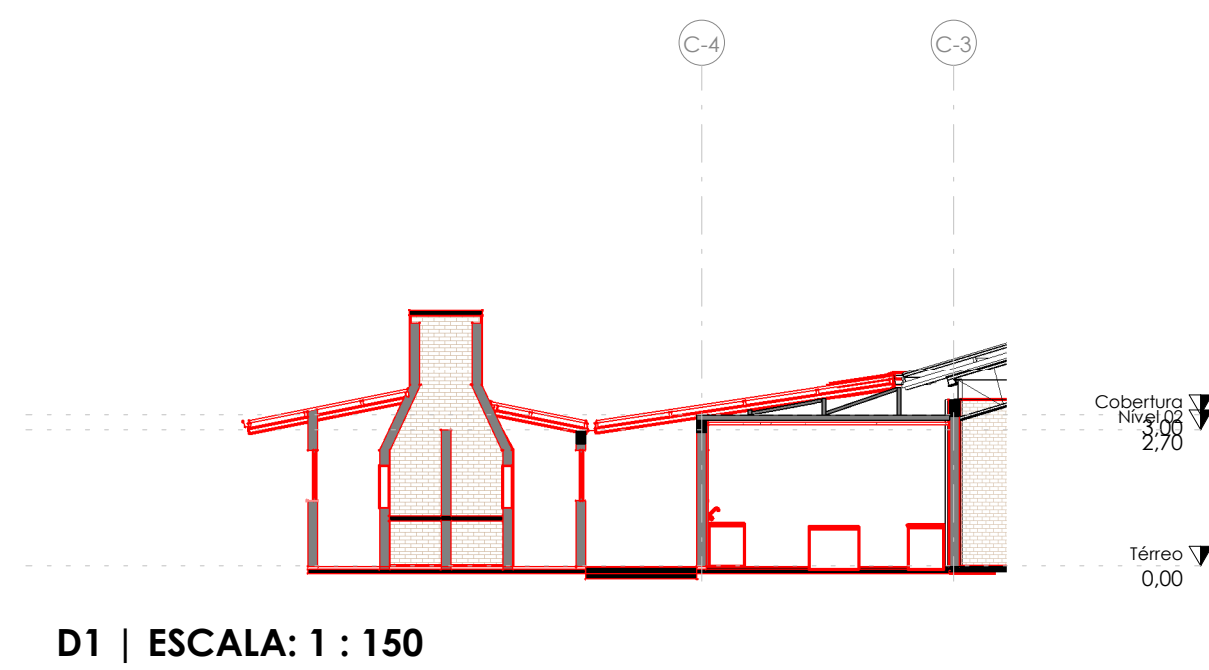

Legenda de Cores	
Red	Construir
Yellow	Demolir
Black	Existente

Rev.	Descrição	Responsável	Data
OBRA: Centro de Eventos - Fase 02			
LOCAL: Estrada para São José			
PROJETO: Arq. e Urb. Thais De Marco Taffarel CAU A268143-9			
COLABORAÇÃO: Engenheiros Civis: Mariana, Jeferson, Alana, Camila; Estagiária: Helen			
PROPRIETÁRIO: Prefeitura Municipal de Cotiporá CNPJ: 90.898.487/0001-64			
ASSUNTO: Planta de Forro e Detalhes Cobertura			

ÁREA TOTAL:

APROVADO EM:

REVISÃO:

DATA:
ESCALA: Como indicado

DESENHO: Thais

PRANCHAS:
F02-06

Planta de forro | ESCALA: 1 : 100