


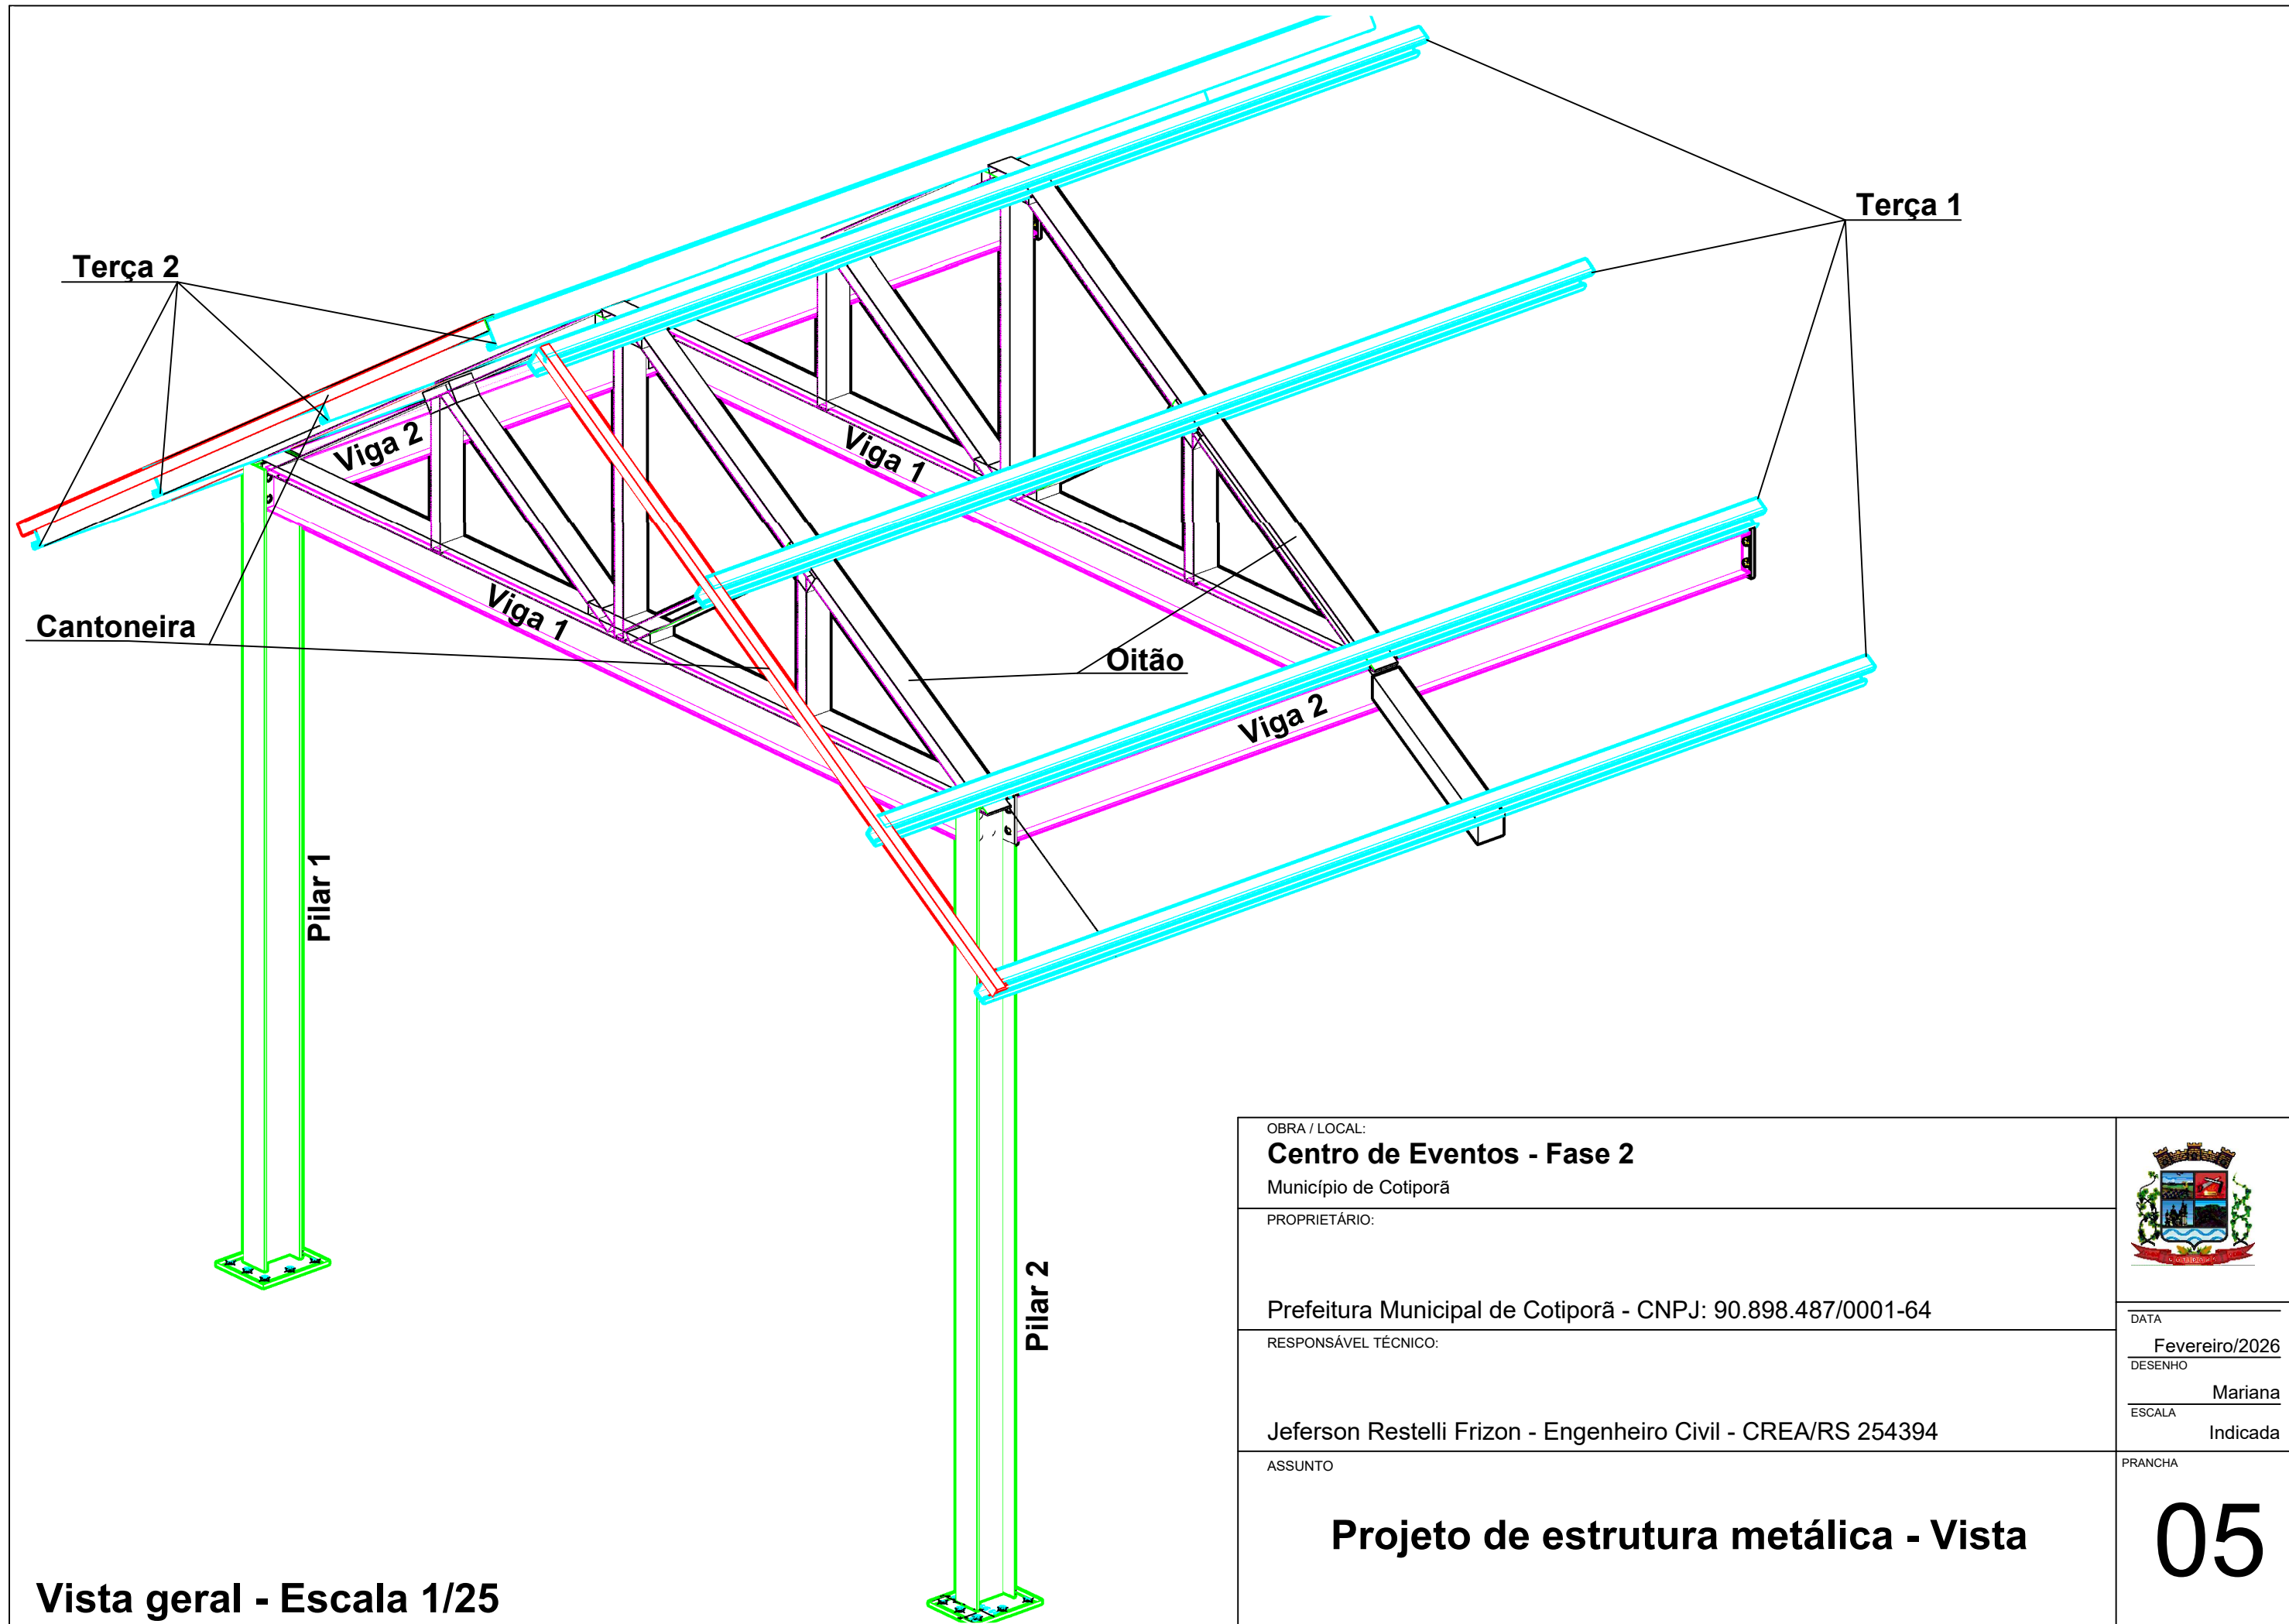

Vista geral - Escala 1/25

OBRA / LOCAL: Centro de Eventos - Fase 2 Município de Cotiporã		
PROPRIETÁRIO: Prefeitura Municipal de Cotiporã - CNPJ: 90.898.487/0001-64		
RESPONSÁVEL TÉCNICO: Jeferson Restelli Frizon - Engenheiro Civil - CREA/RS 254394		
ASSUNTO Projeto de estrutura metálica - Vista		
		DATA Fevereiro/2026
		DESENHO Mariana
		ESCALA Indicada
		PRANCHA 05